

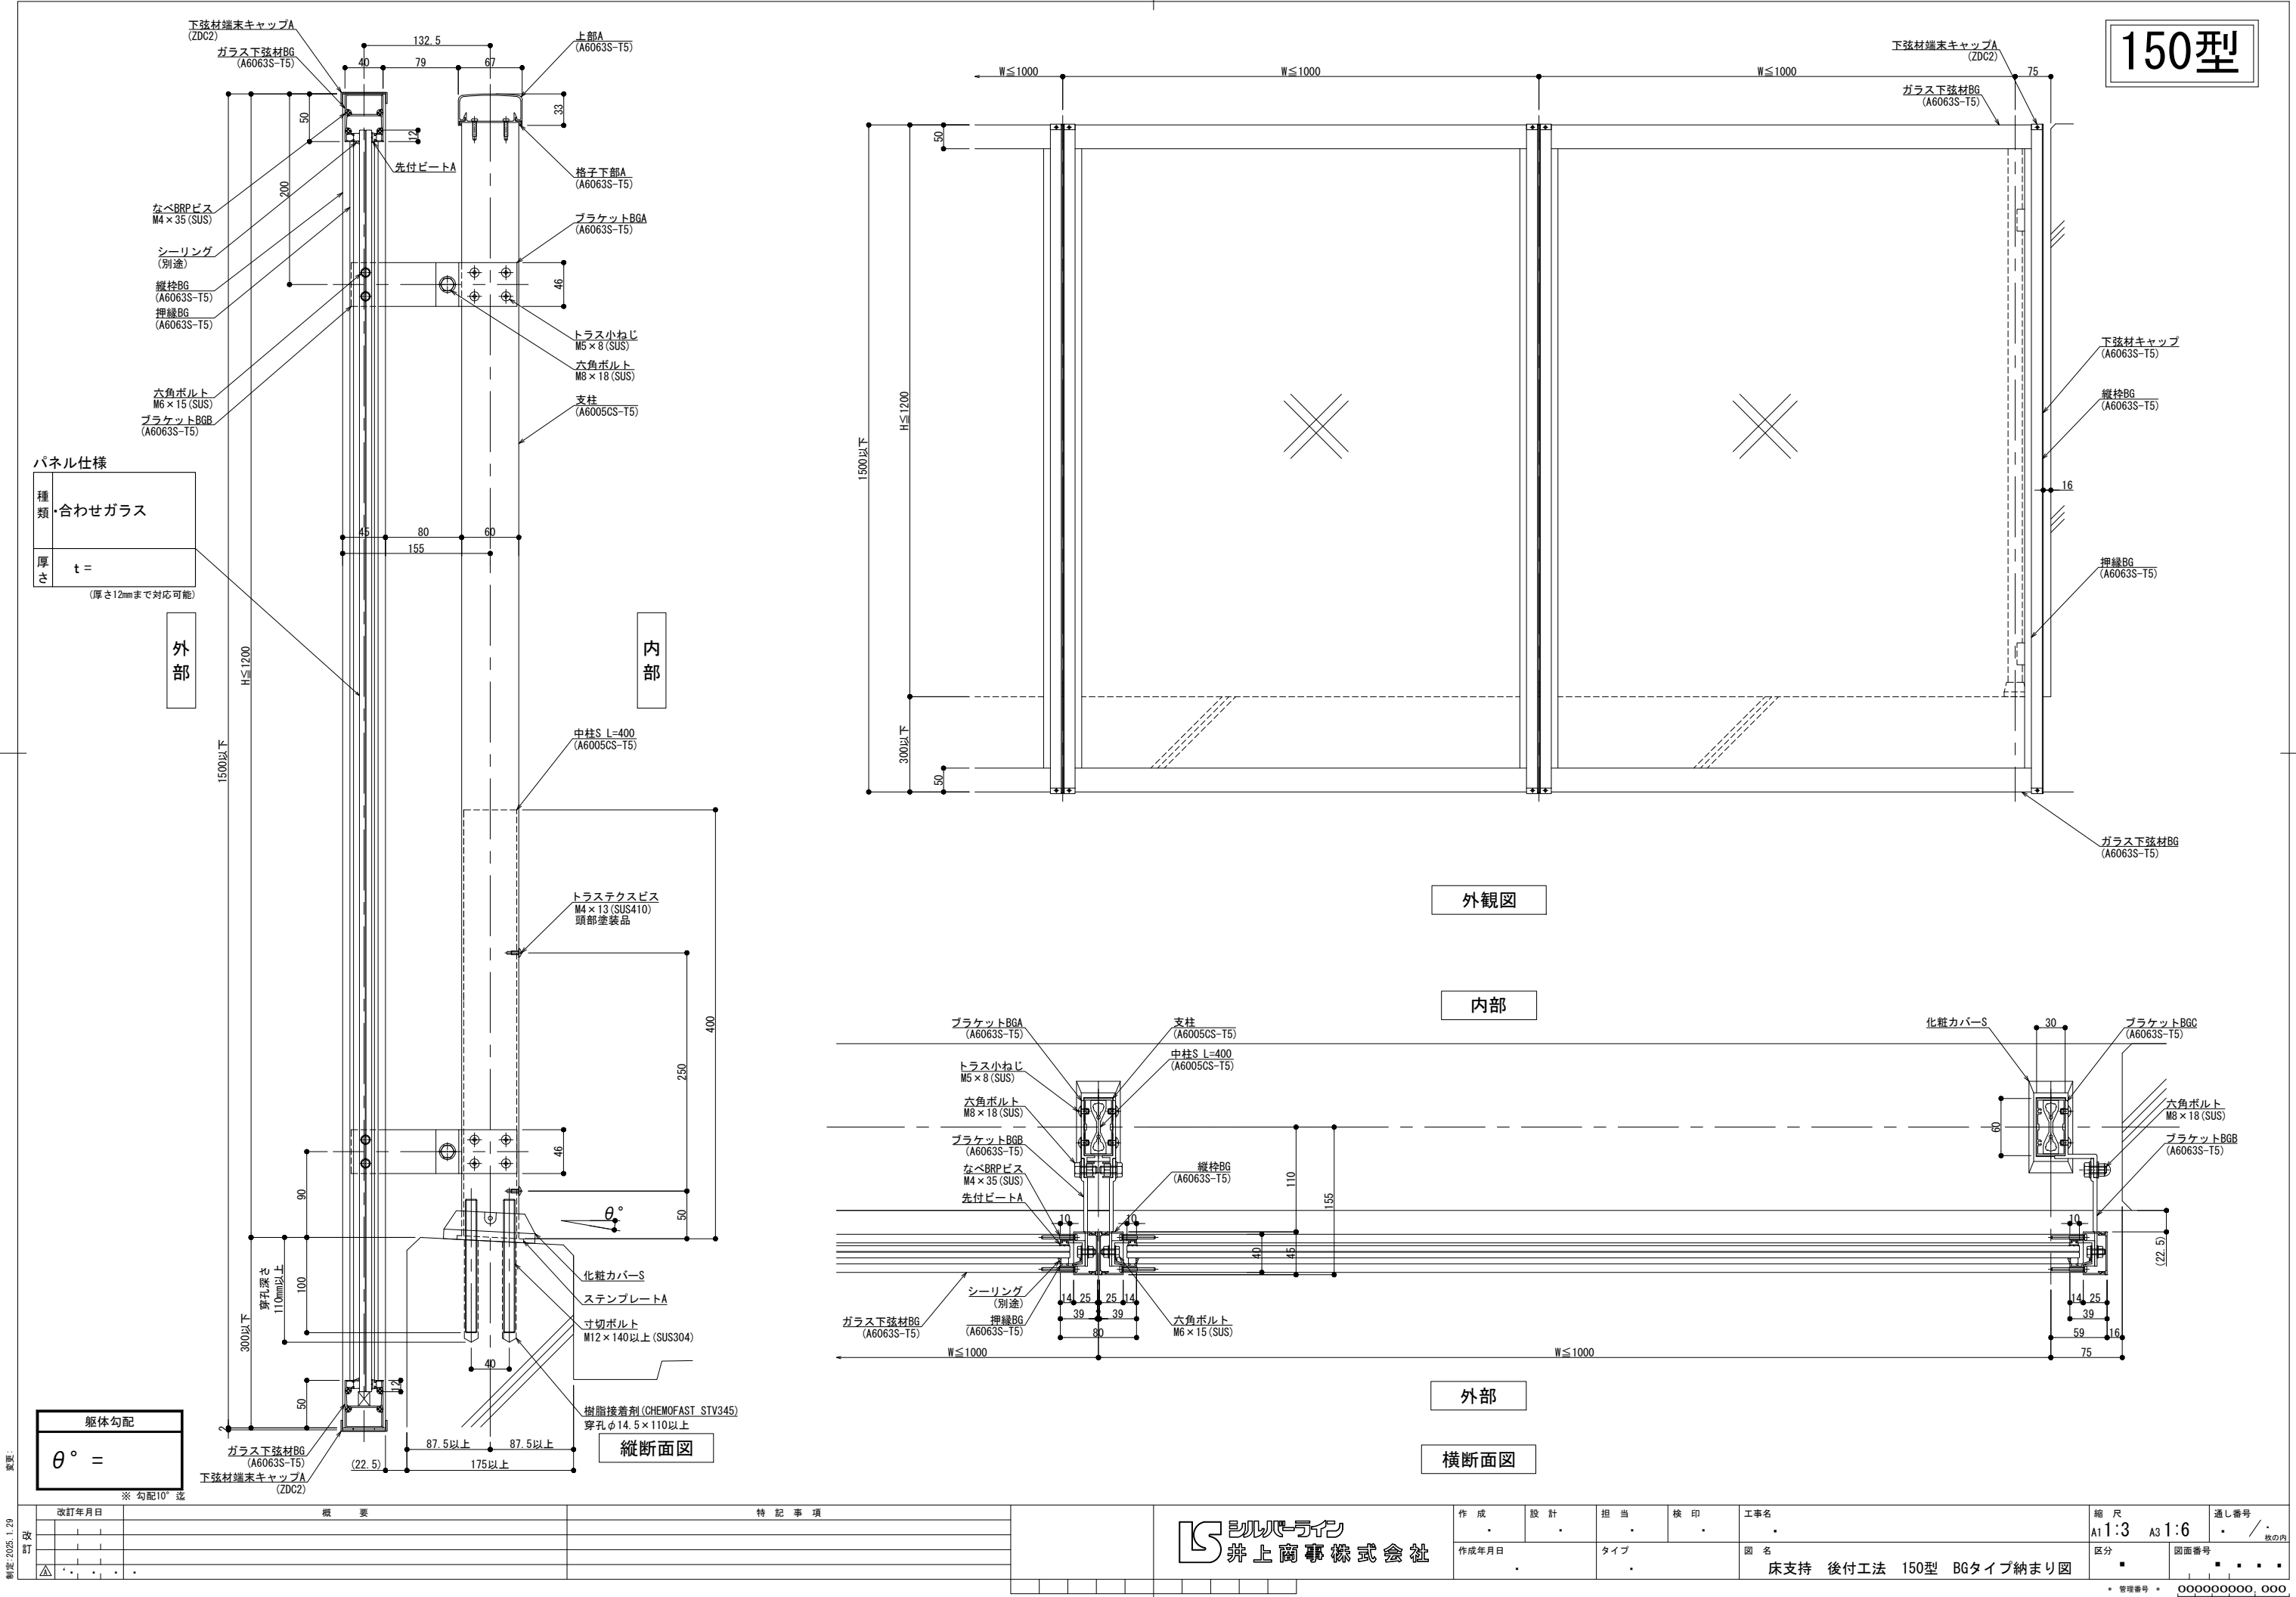


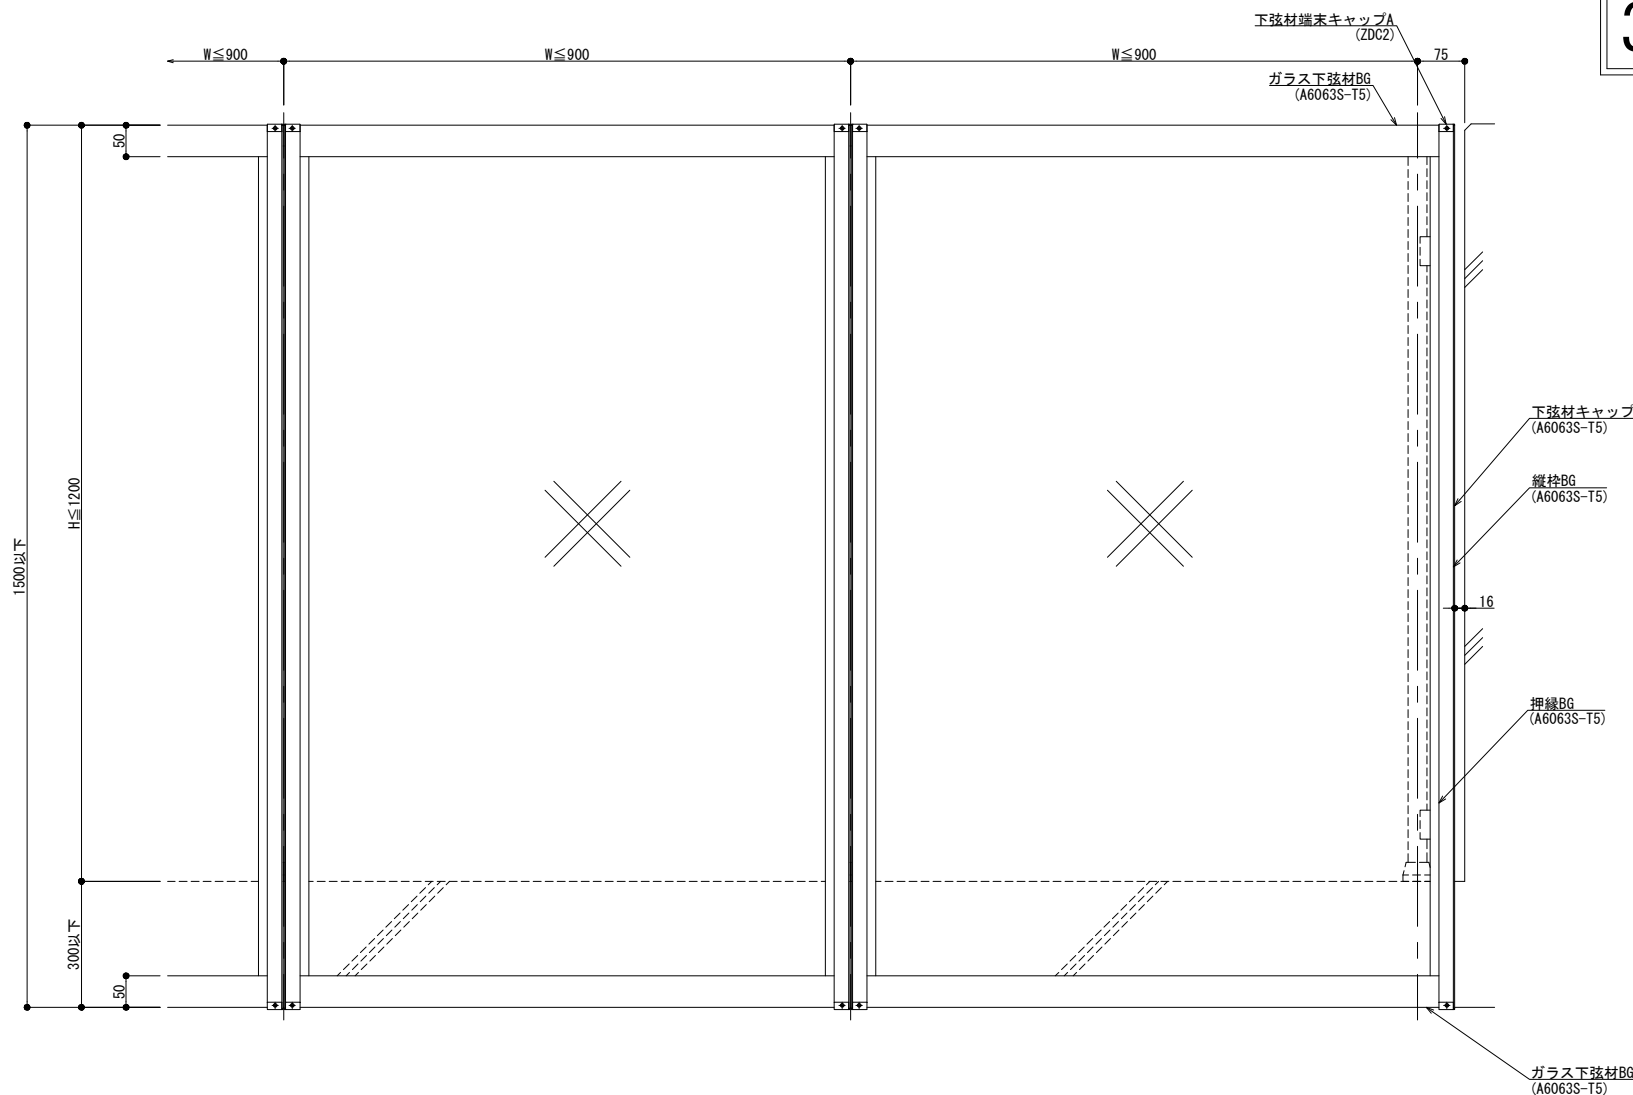


300型

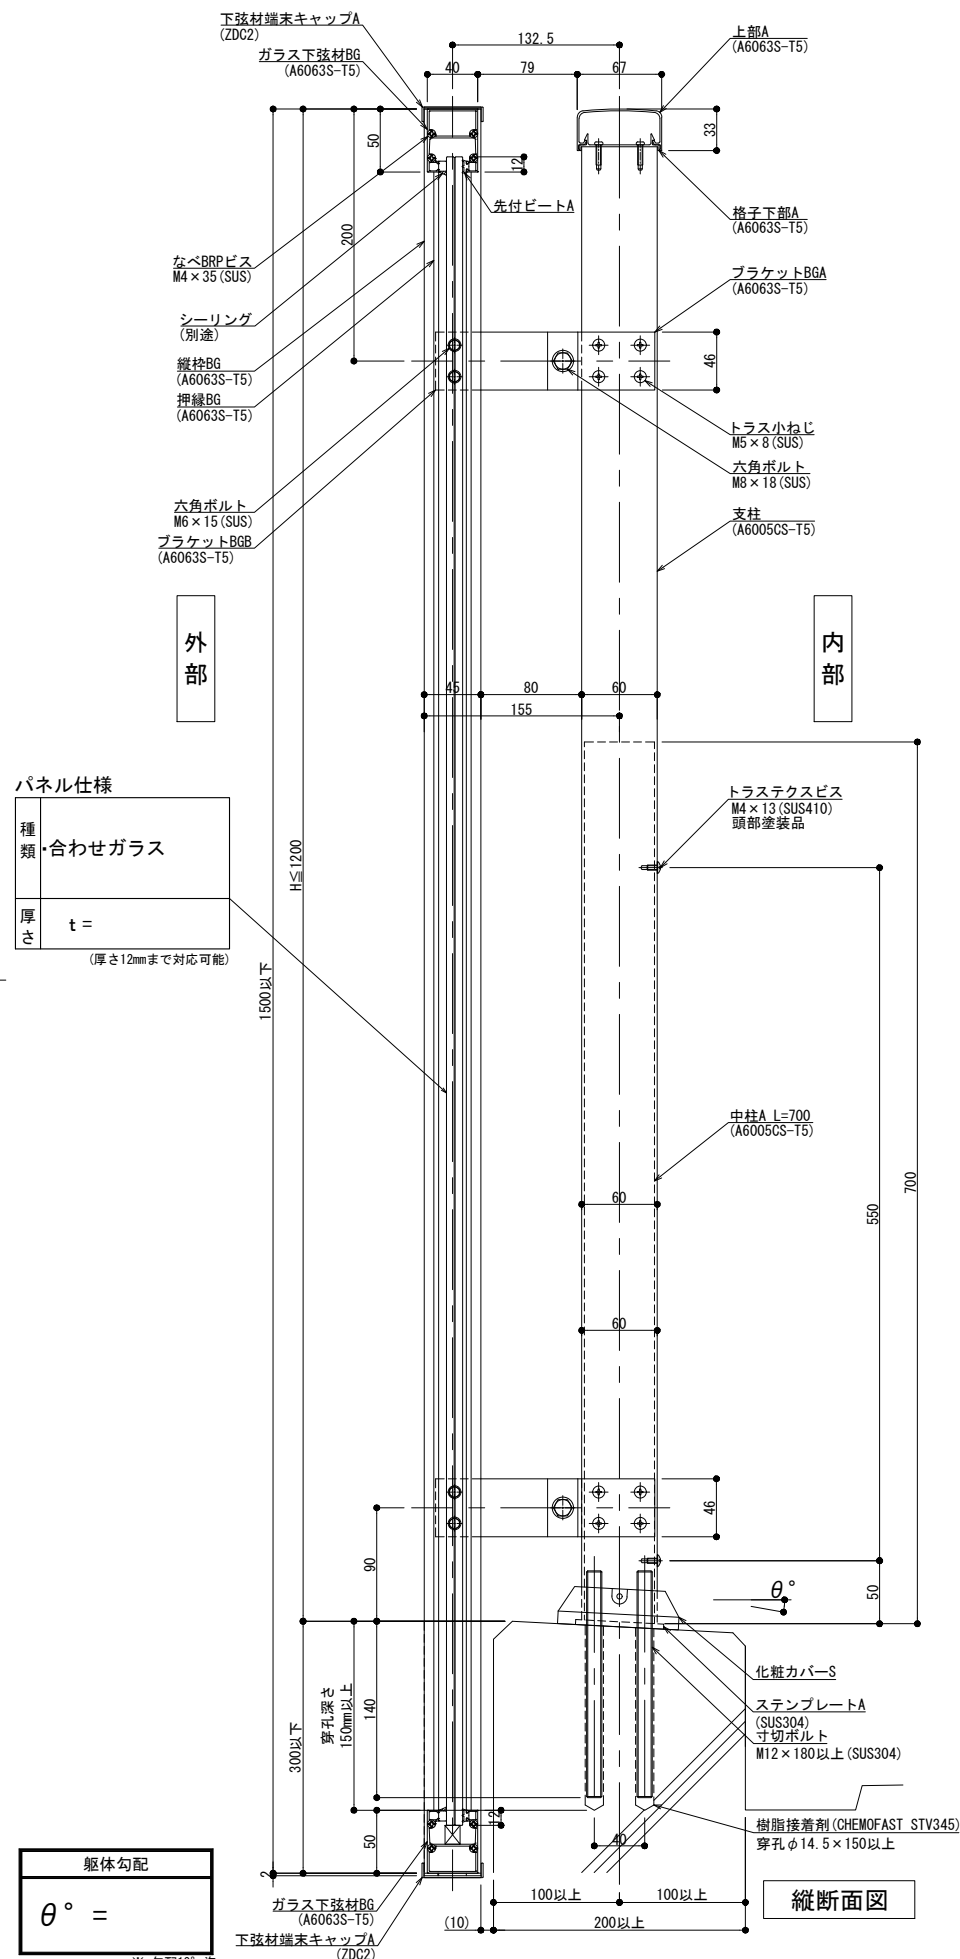

外観図

内部

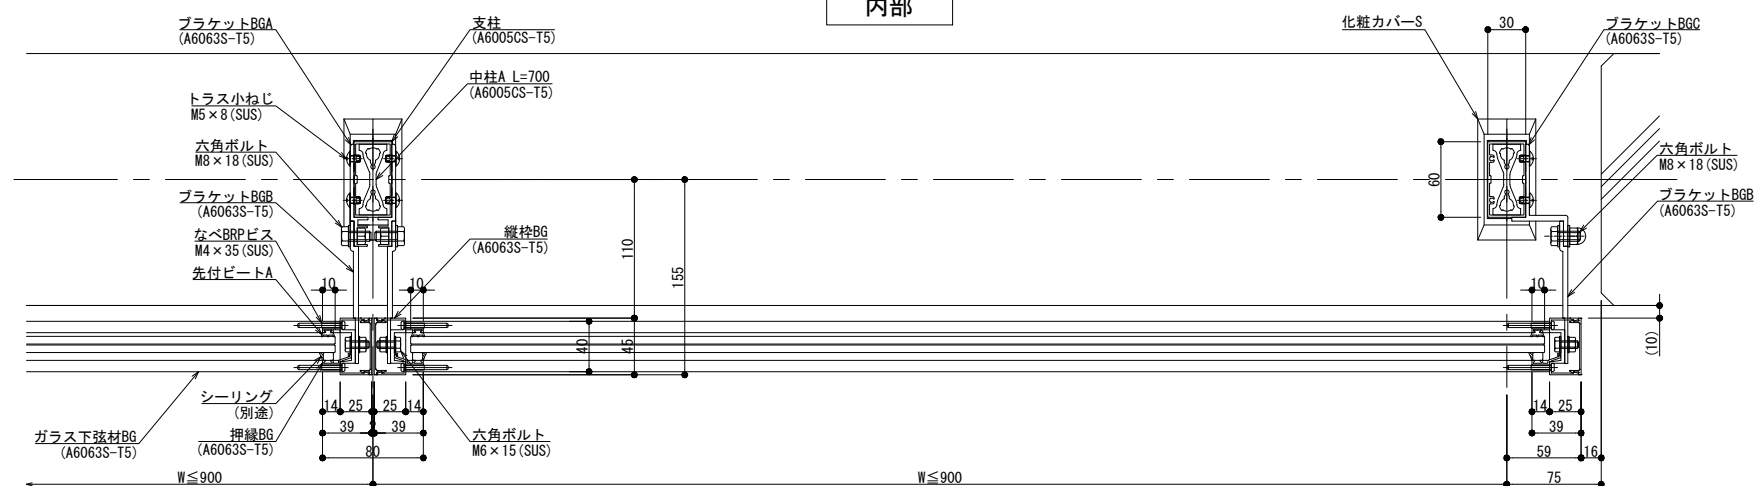

外部

横断面図

改訂	改訂年月日		概 要	特 記 事 項	シムズライン 井上商事株式会社	作 成	設 計	担 当	検 印	工事名	縮 尺	通し番号	
						.	.	.	.	.	A1 1:3 A3 1:6	./	
						作成年月日		タイプ		図 名	区分	図面番号	
										床支持 後付工法 300型 BGタイプ納まり図			
制度：2025.1.29												* 管理番号 *	000000000.0000