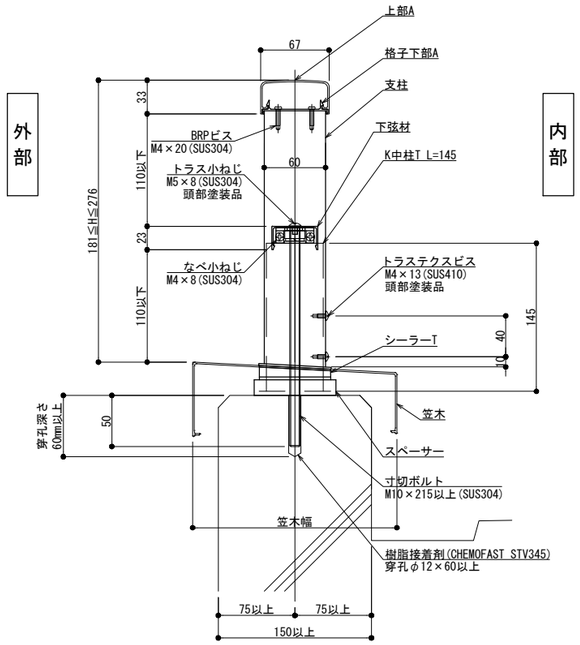

縦断面図

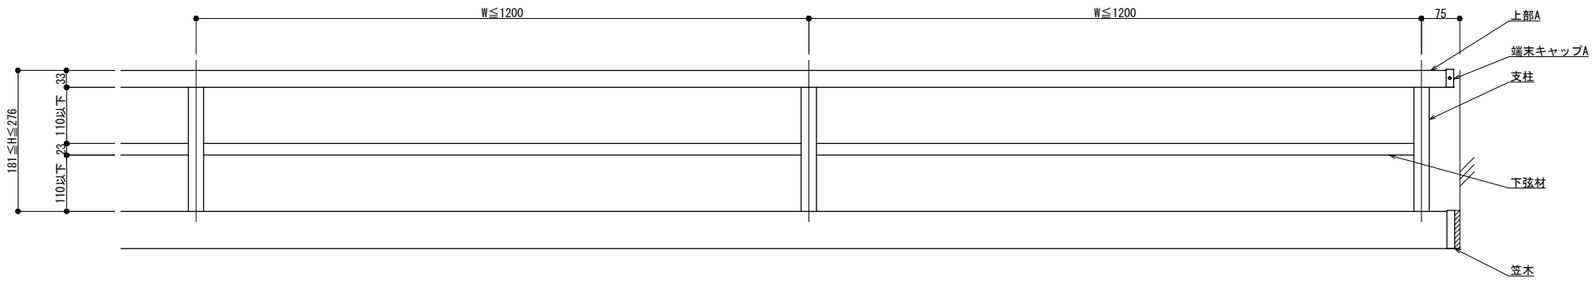

外観図

内部

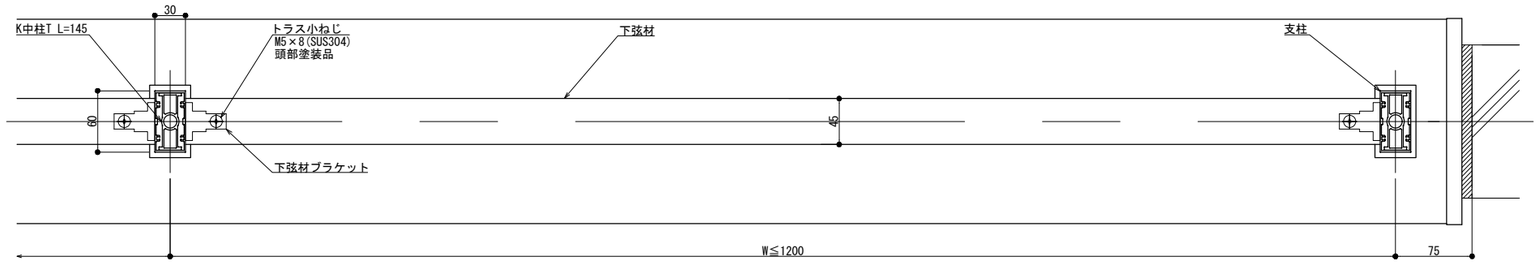

外部

横断面図

改訂	改訂年月日	概要	特記事項
	・・・		
△	・・・	・	

シルバーライン
井上商事株式会社

作成	設計	担当	検印	工事名	縮尺	通し番号
・	・	・	・	・	A1 1:3 A3 1:6	・ / ・ 枚の内
作成年月日		タイプ		図名	区分	図面番号
・		・		床支持　笠木付工法　2Nタイプ納まり図	■	■・■・■

＊管理番号＊ OOOOOOOOO,OOO

変更:2023.09.29
制定: