



# 125型

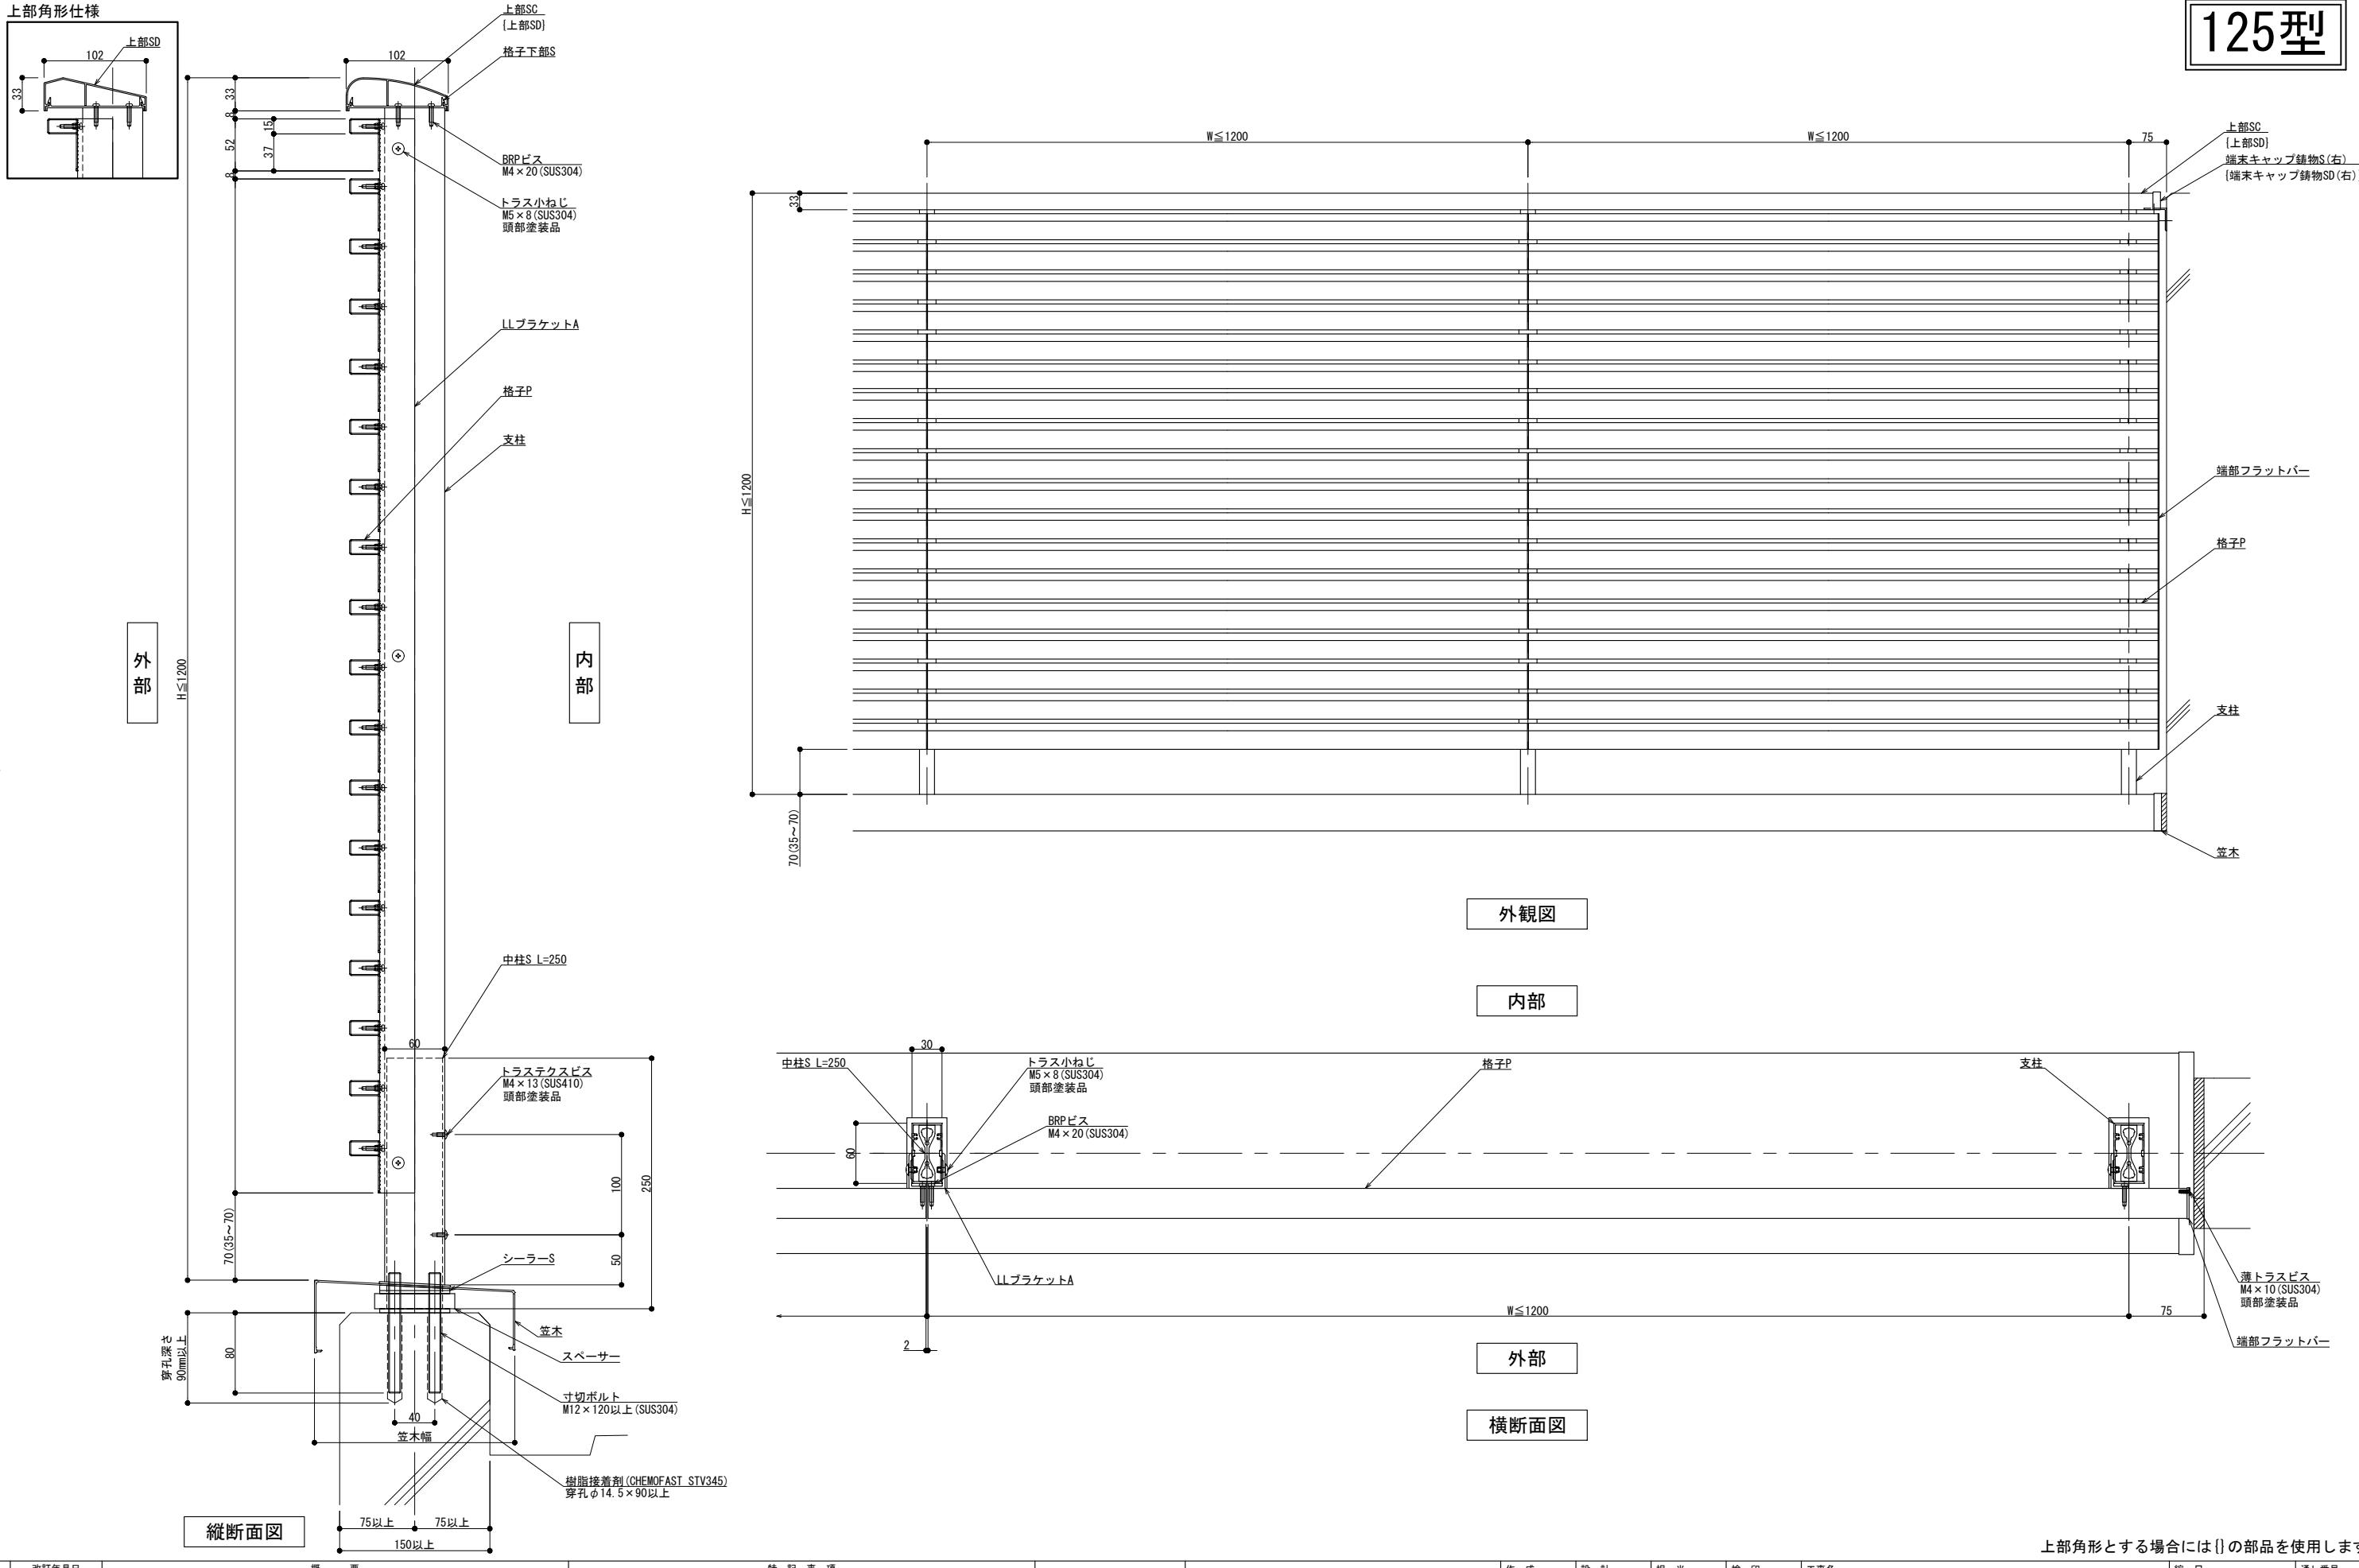


改訂年月日	概要	特記事項
△	△	△
△	△	△
△	△	△

150型

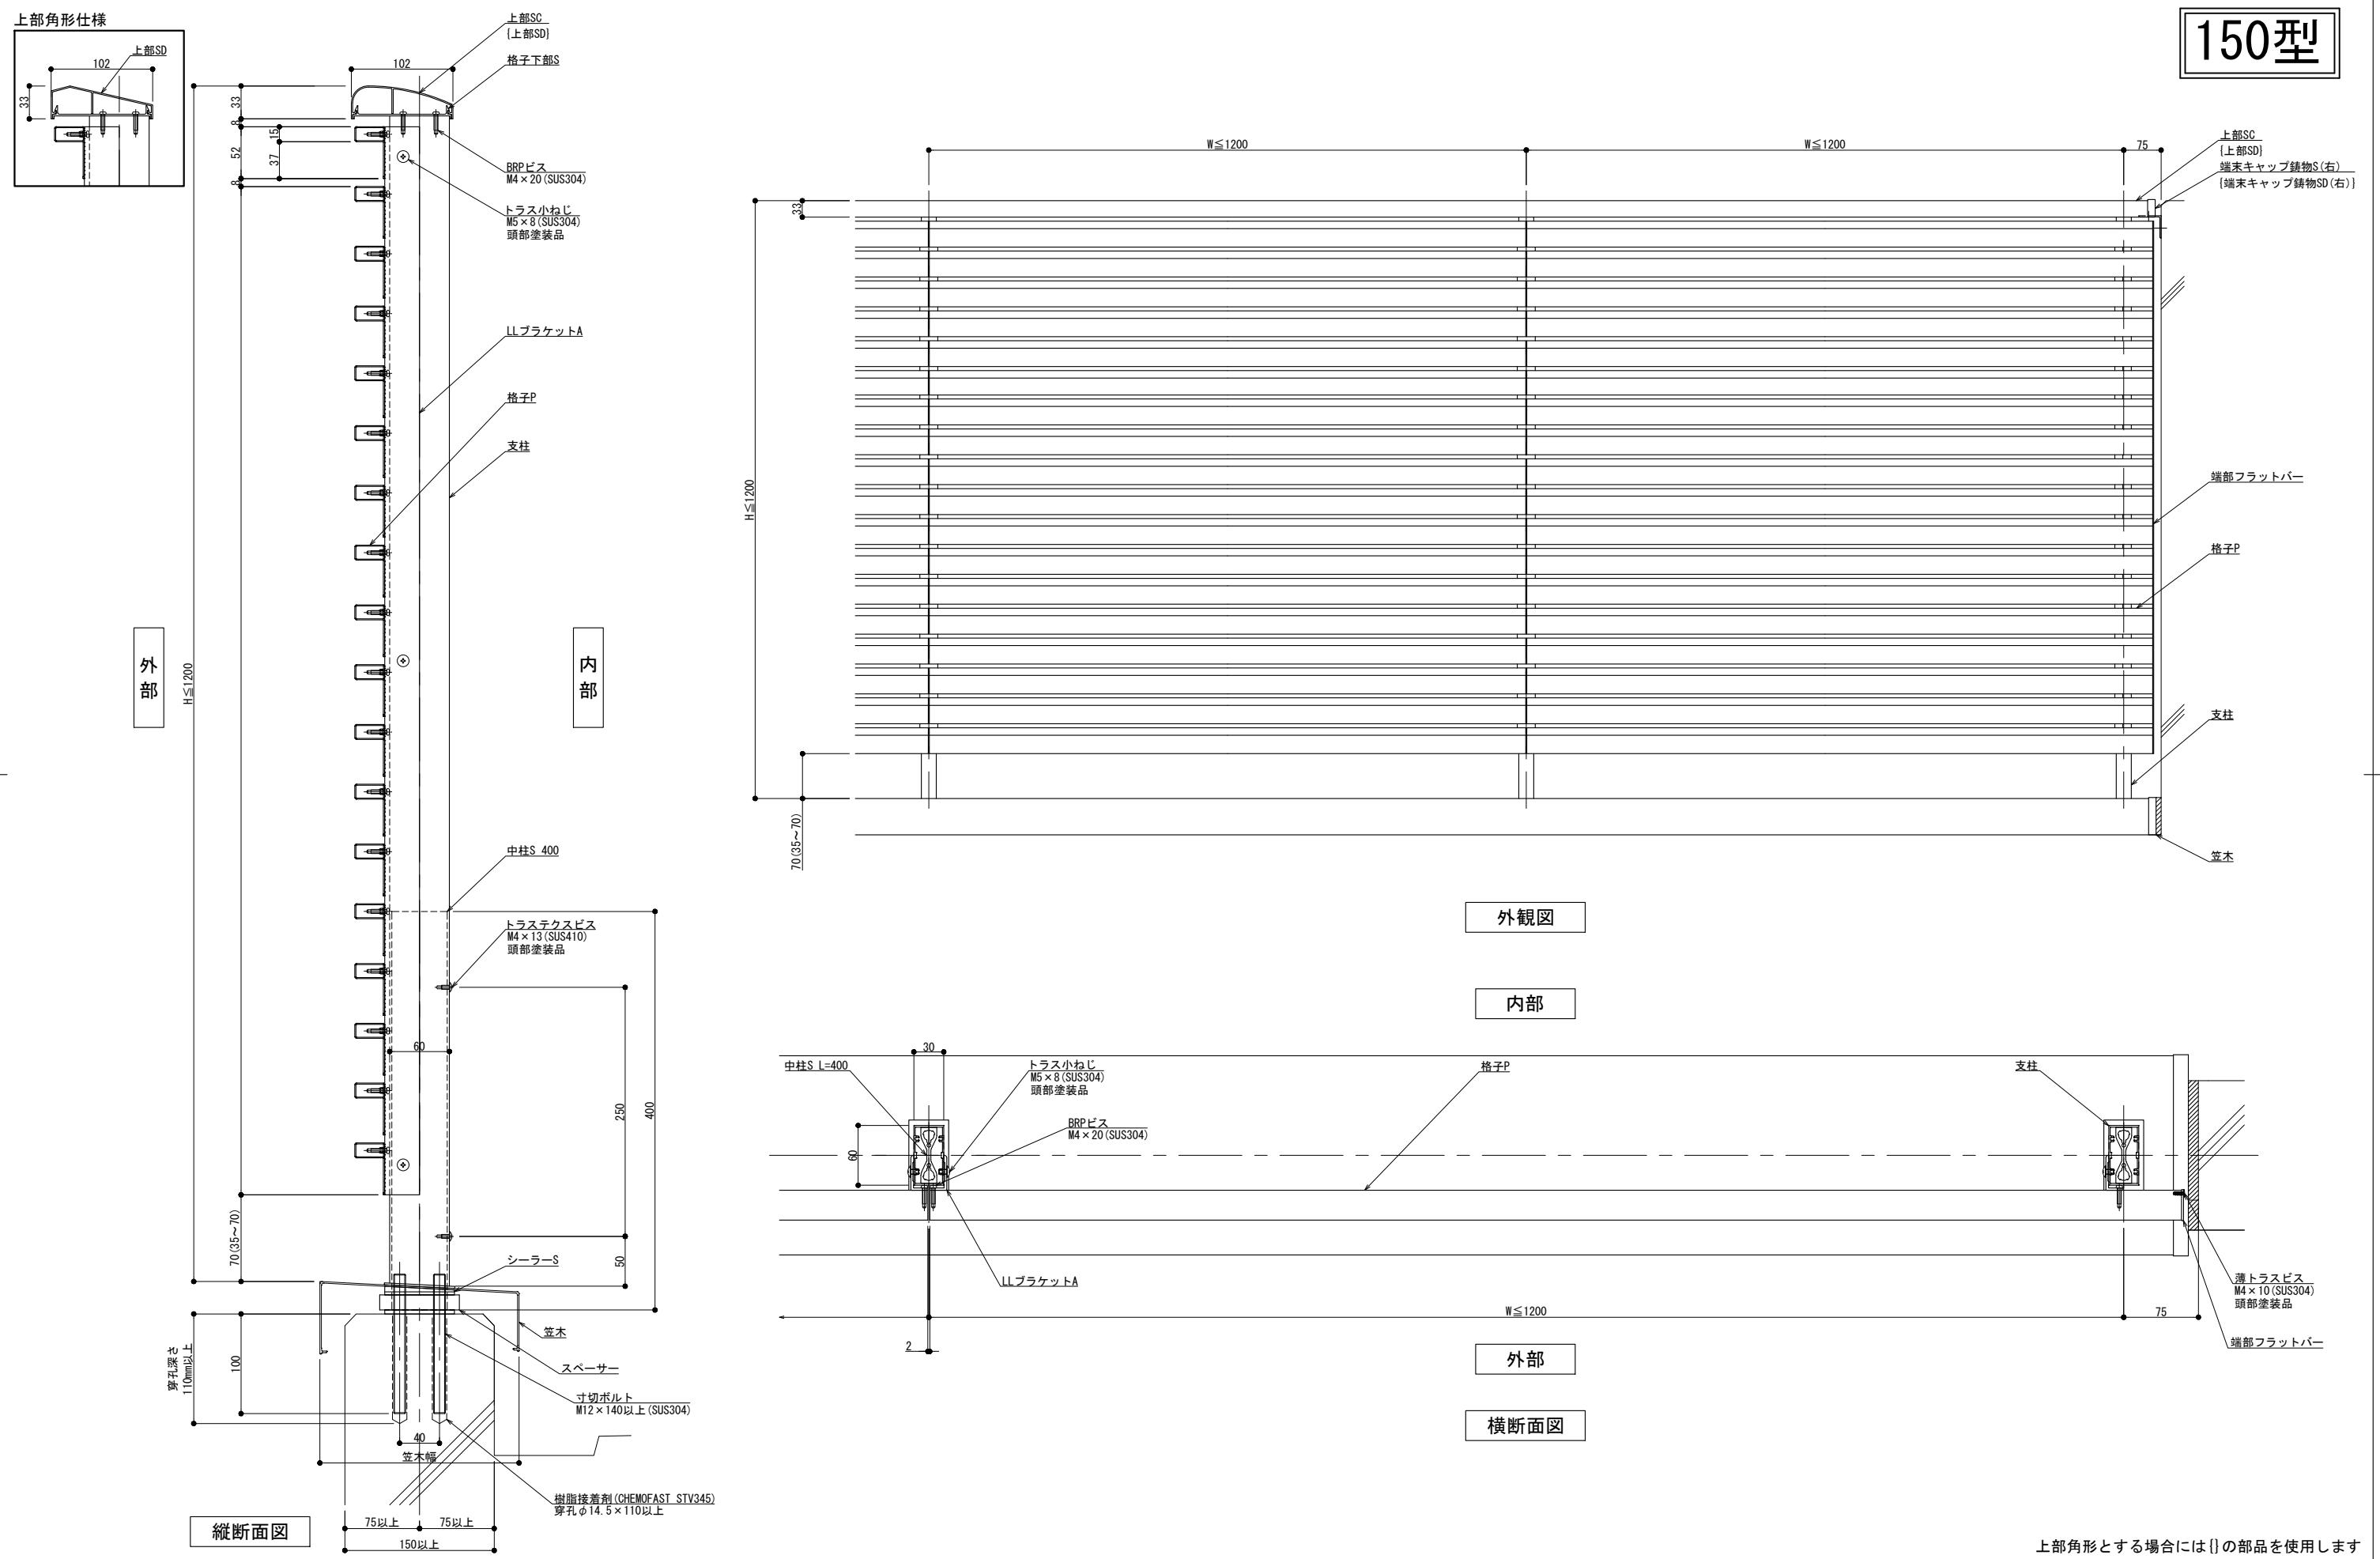


上部角形とする場合には{}の部品を使用します

300型

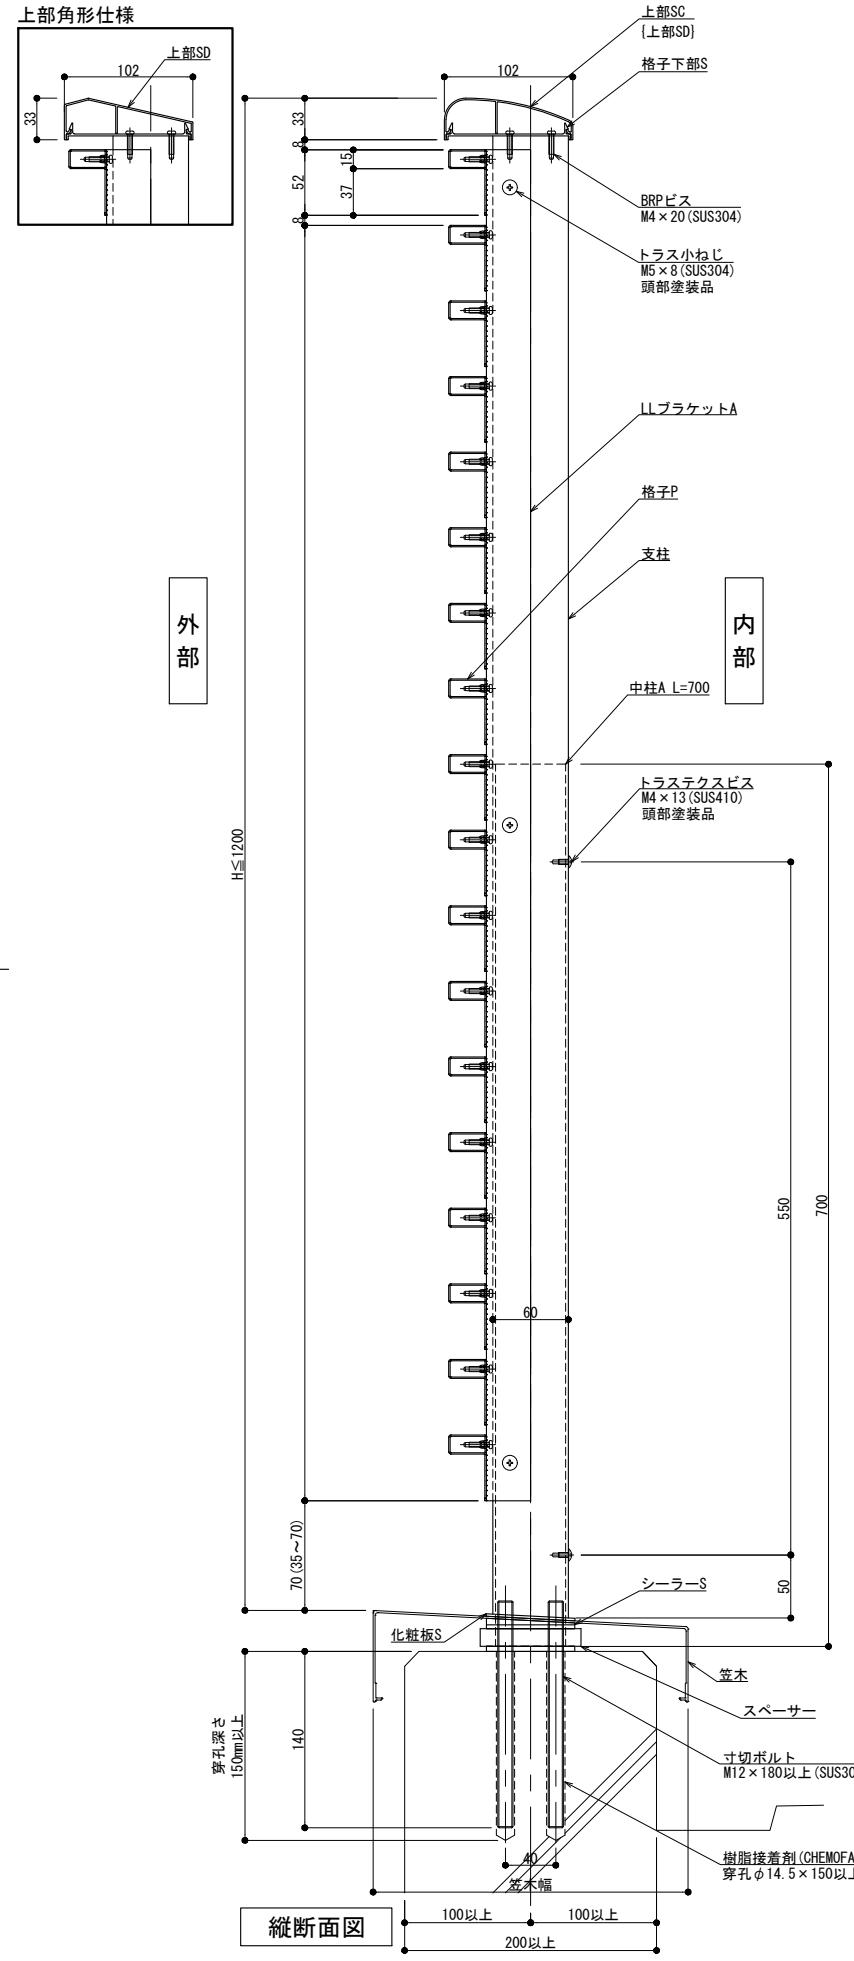


外観図

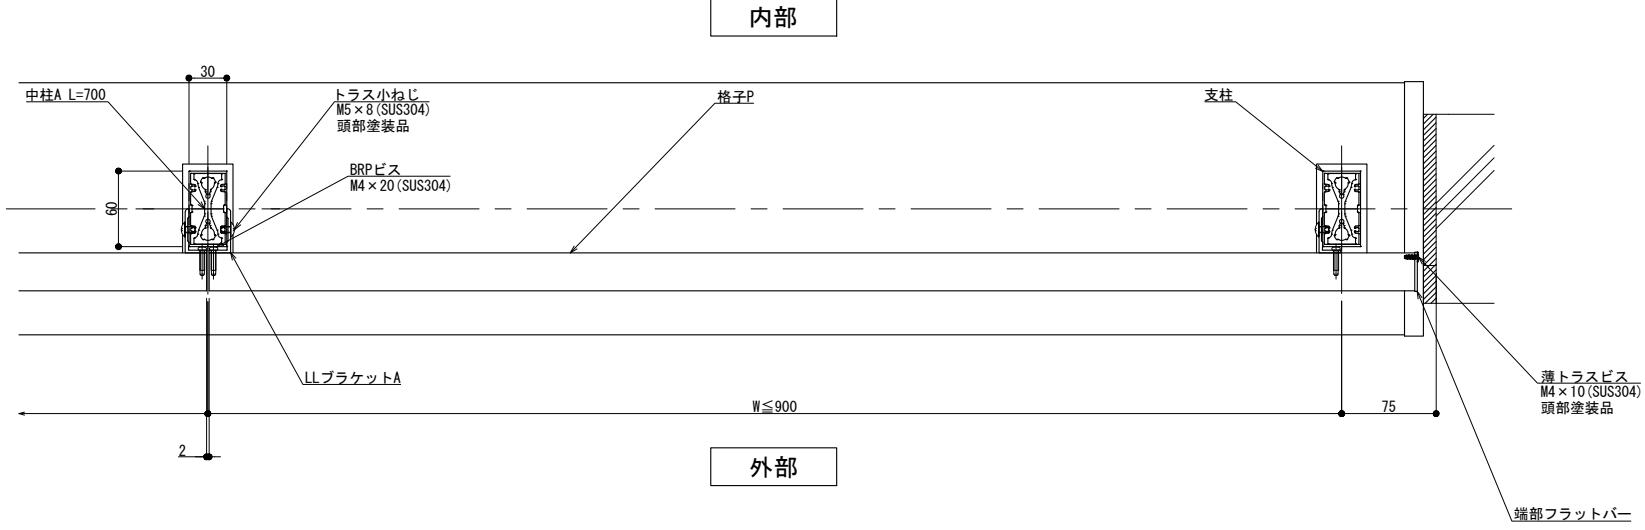

横断面図


上部角形とする場合には{}の部品を使用します

改 訂 記 定:	改訂年月日	概要	特記事項
	△ ‘ ’ . . .		

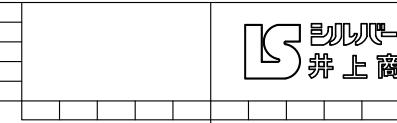


ライ ン 事 株 式 会 社	作成	設計	担当	検印	工事名	縮尺	通し番号
	.	.	.	.	.	A1 1:3 A3 1:6	./枝の内
作成年月日		タイプ		図名		区分	図面番号
.		.		床支持 箕木付工法 300型 SLLタイプ納まり図		■	■ ■ ■ ■

125型

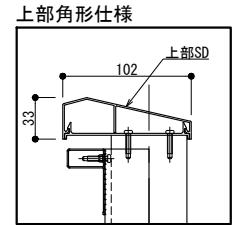

外  
部

H < 1300

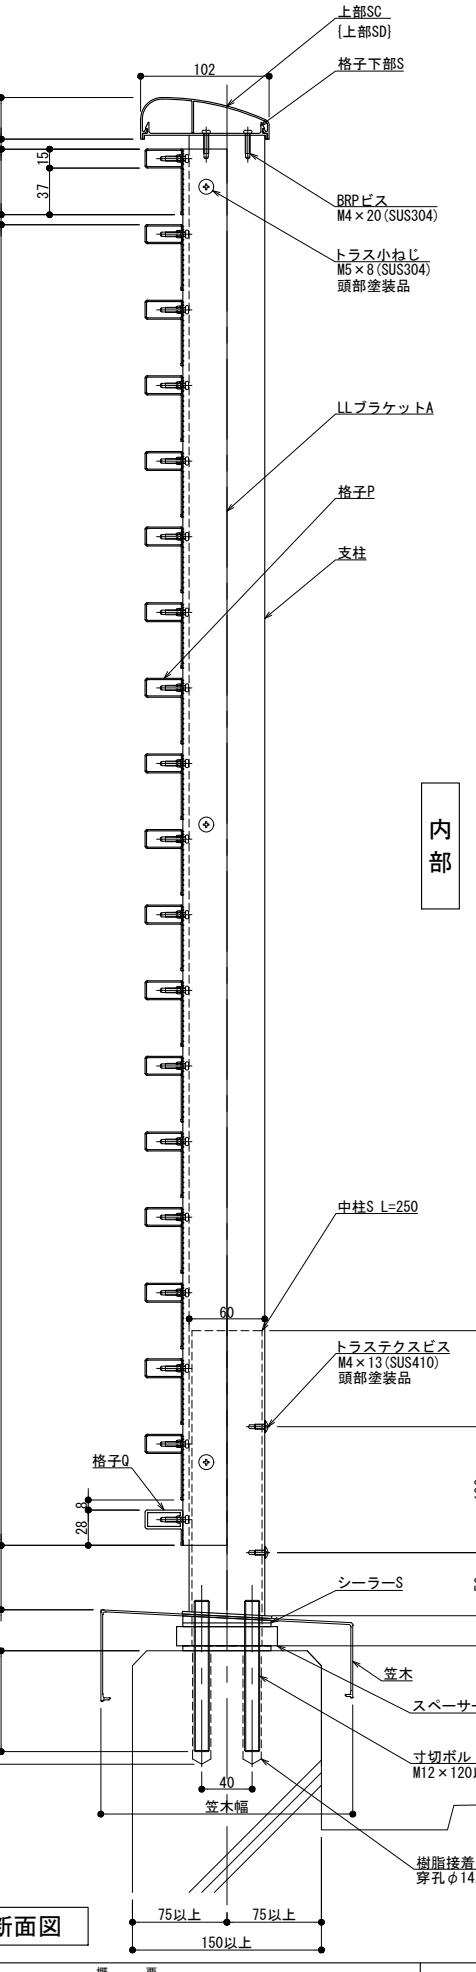

縦断面図

---

---


---

---

---


四

### 付 記 事 項

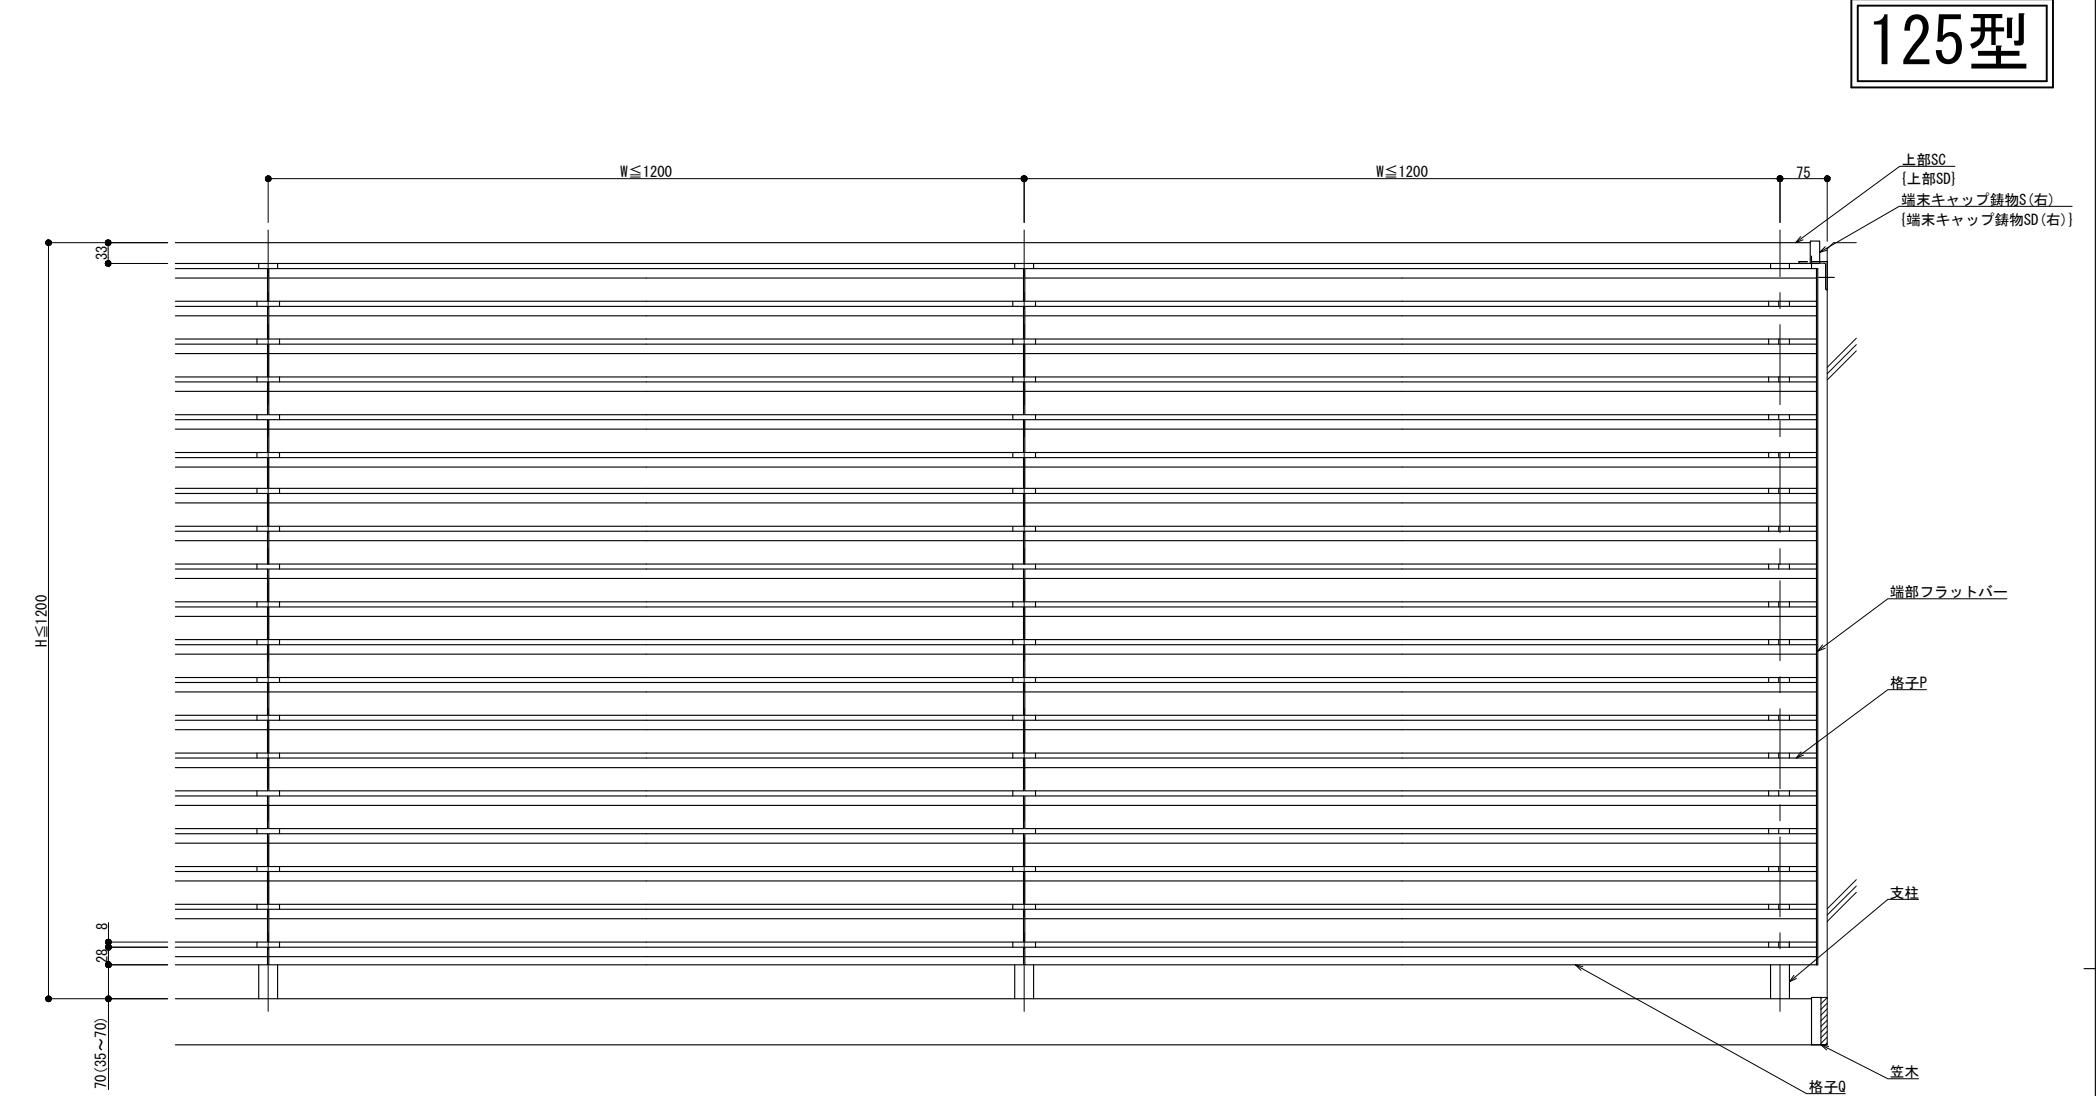

外観図



内部

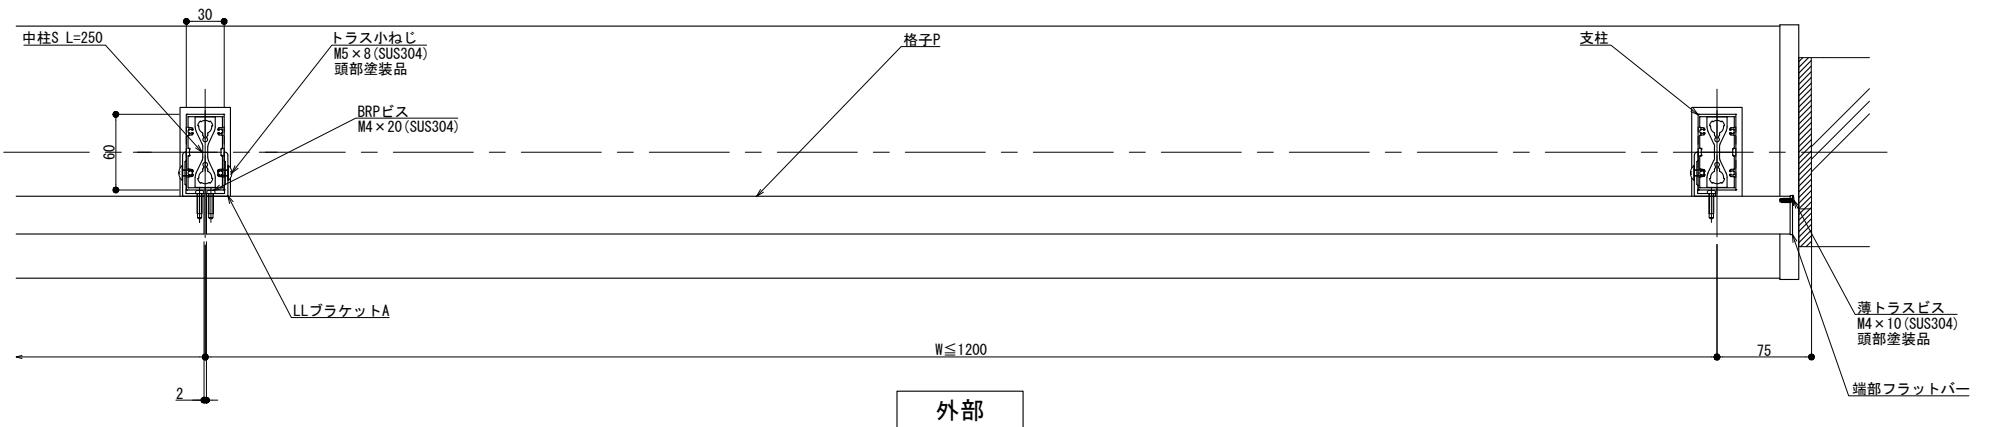

横断面図


上部角形とする場合には{}の部品を使用します

150型

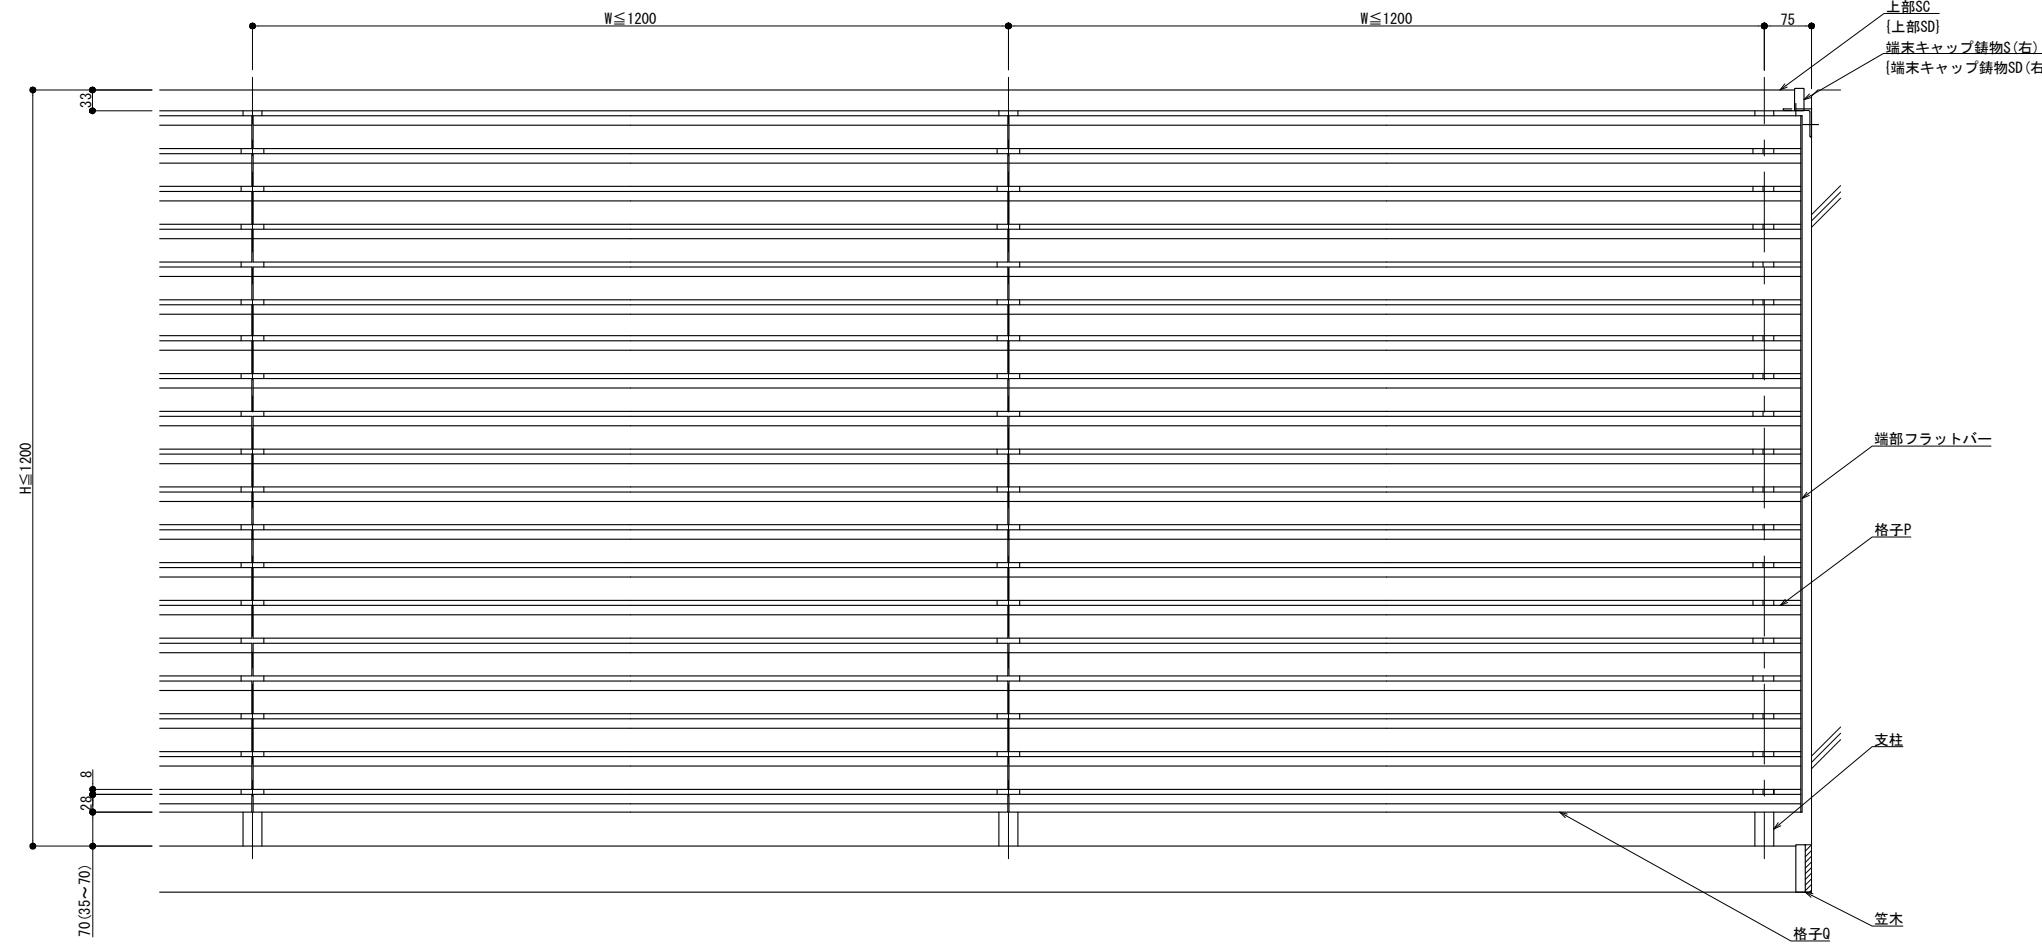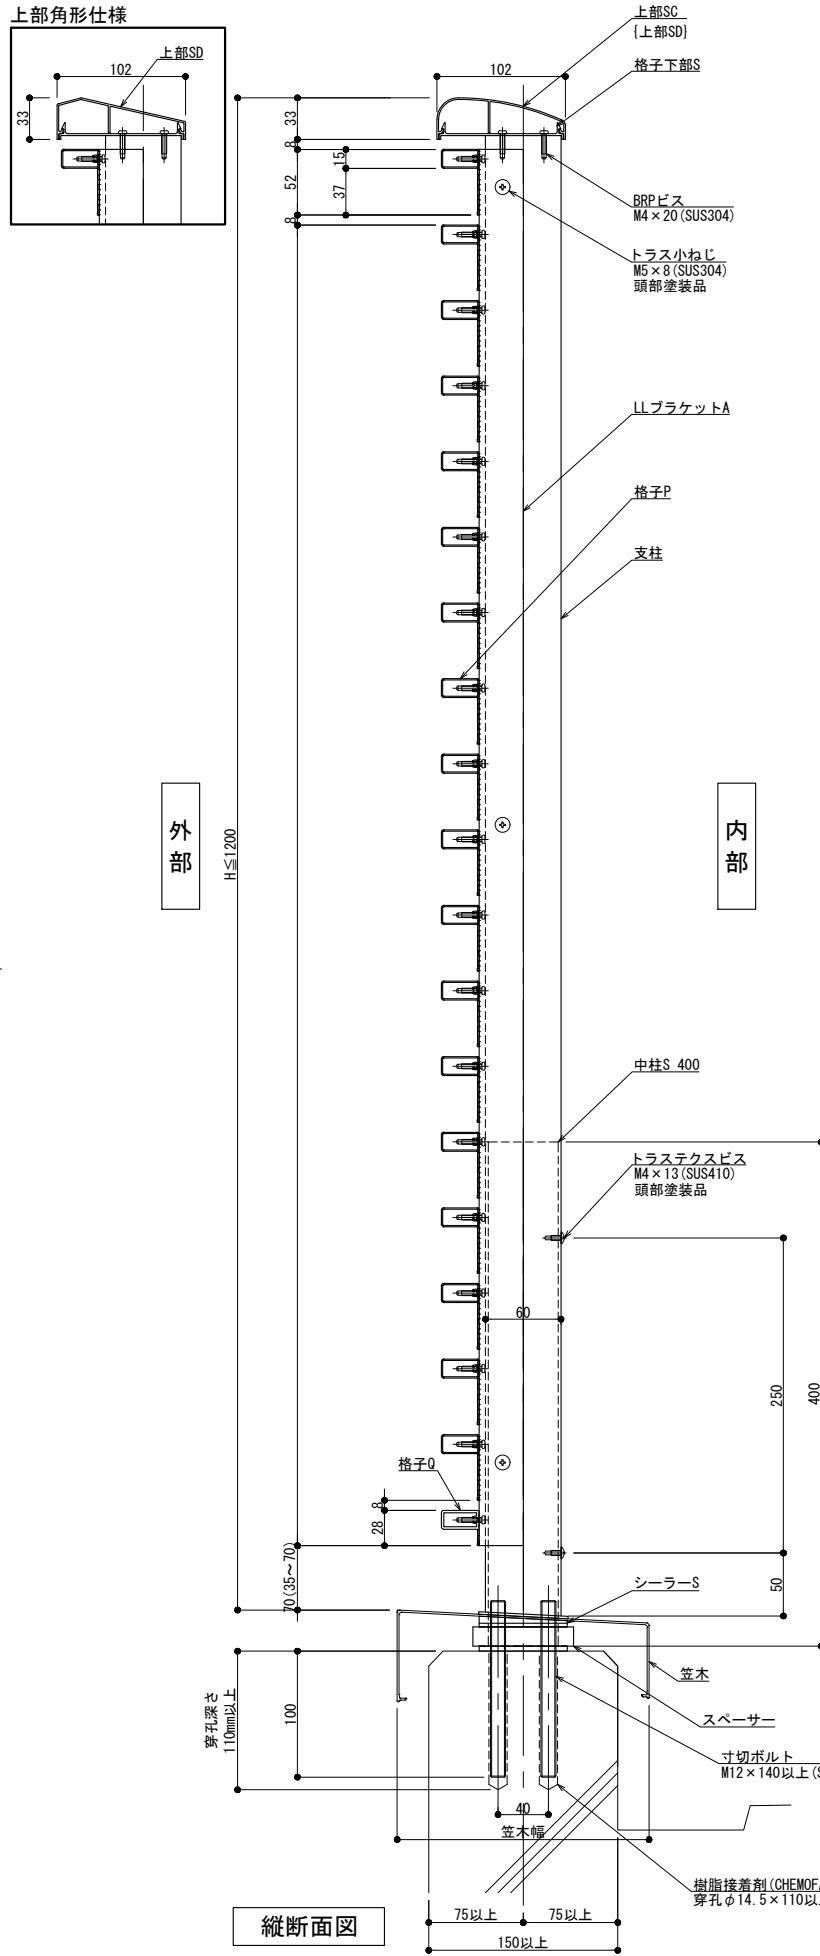

外観図




内部

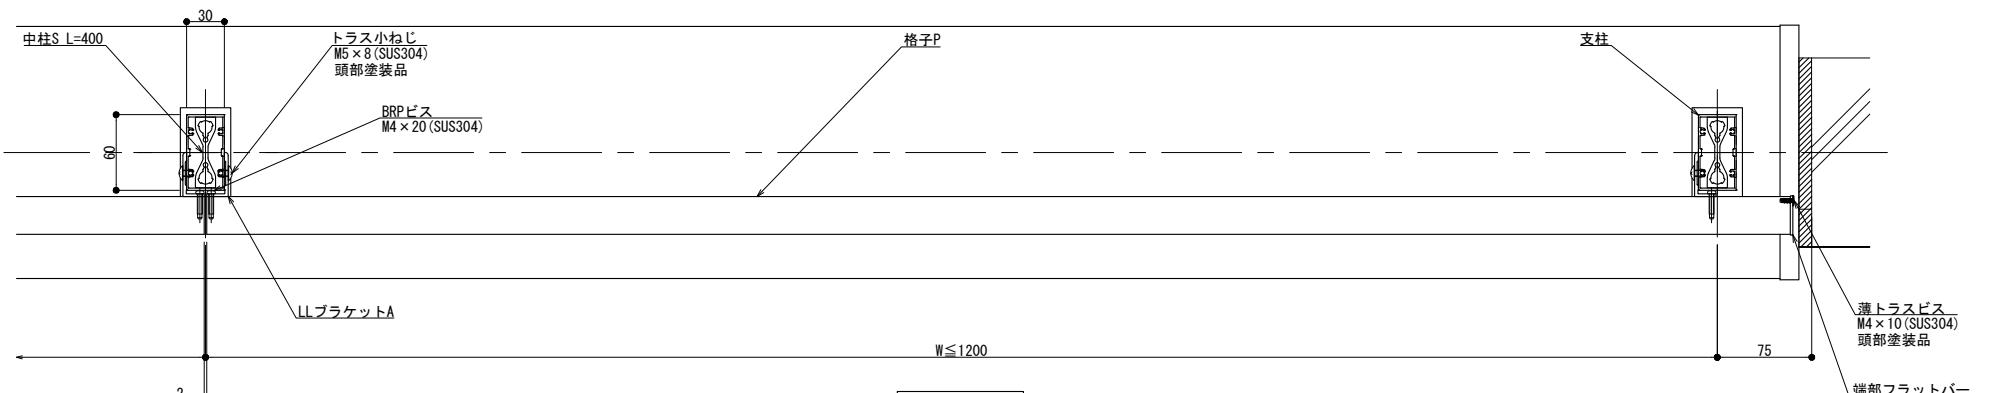

横断面図


上部角形とする場合には{}の部品を使用します

300型

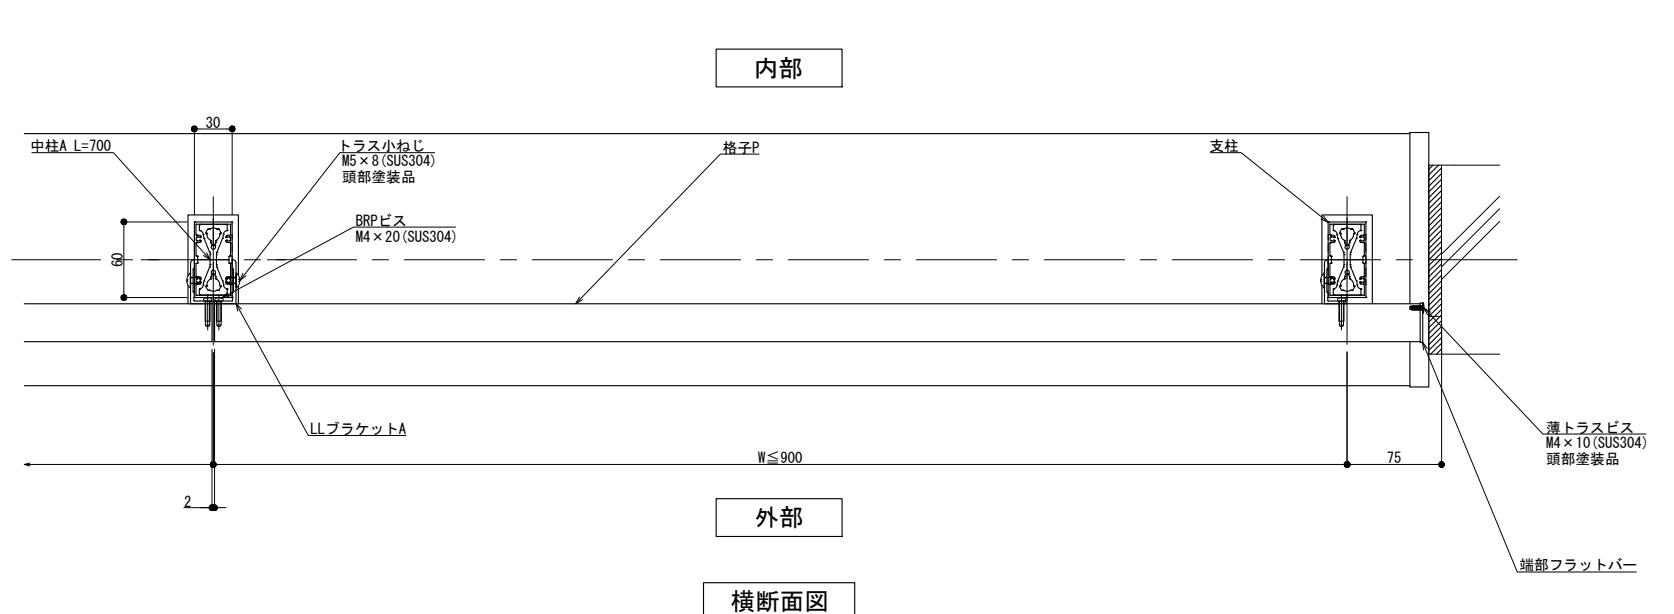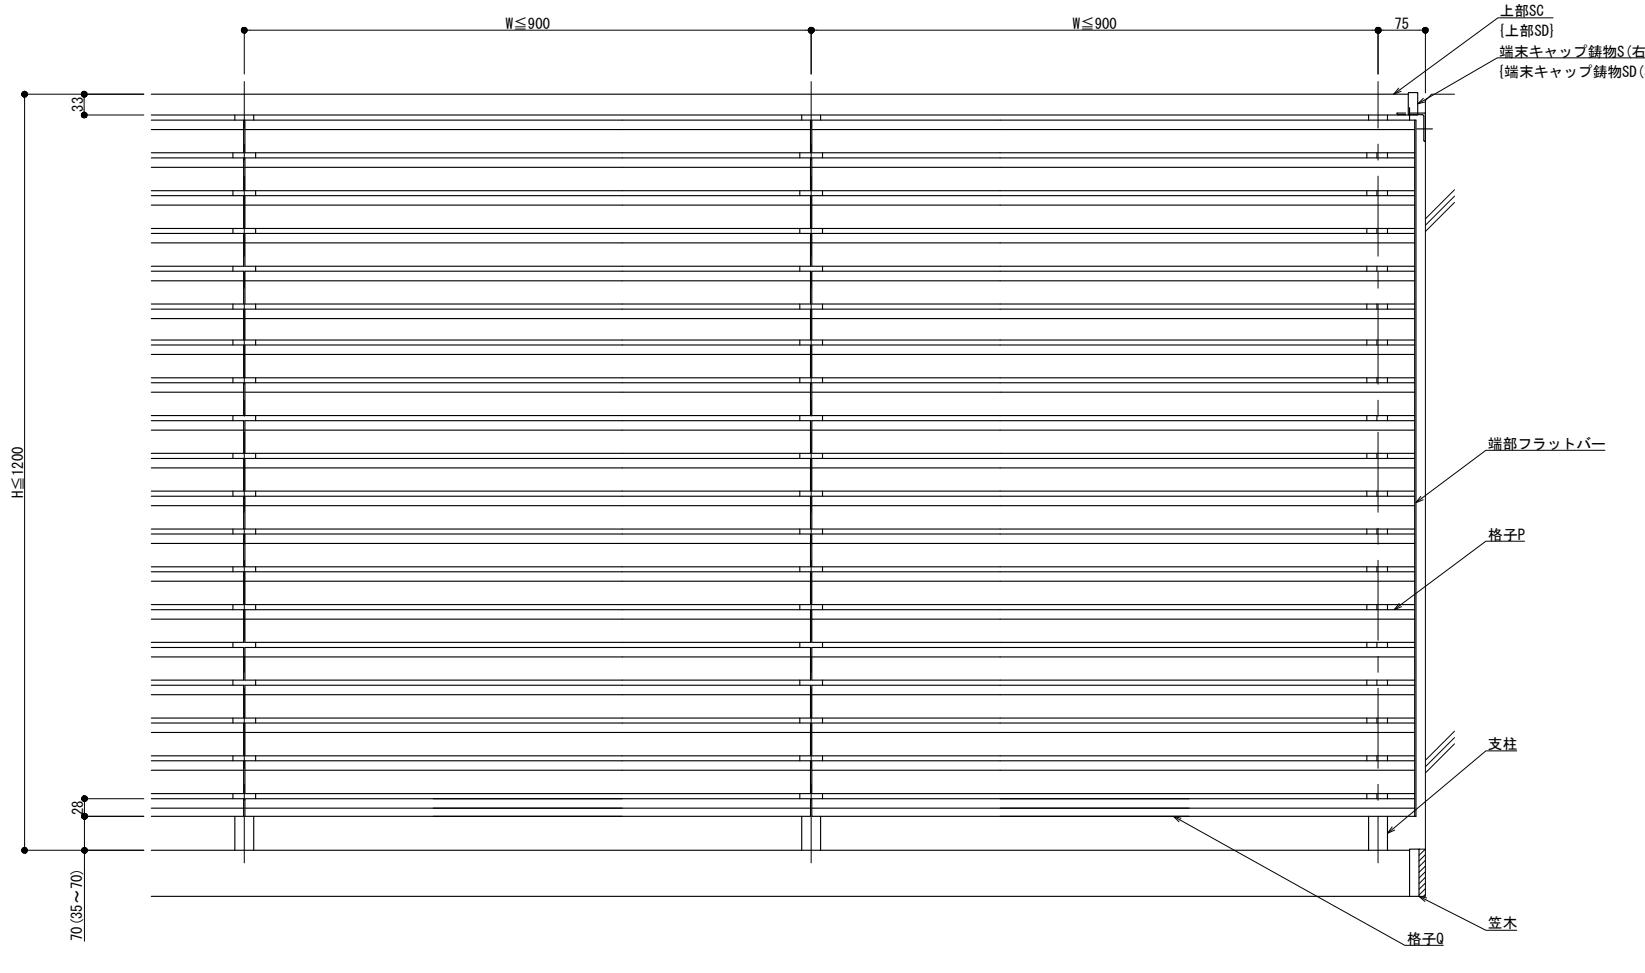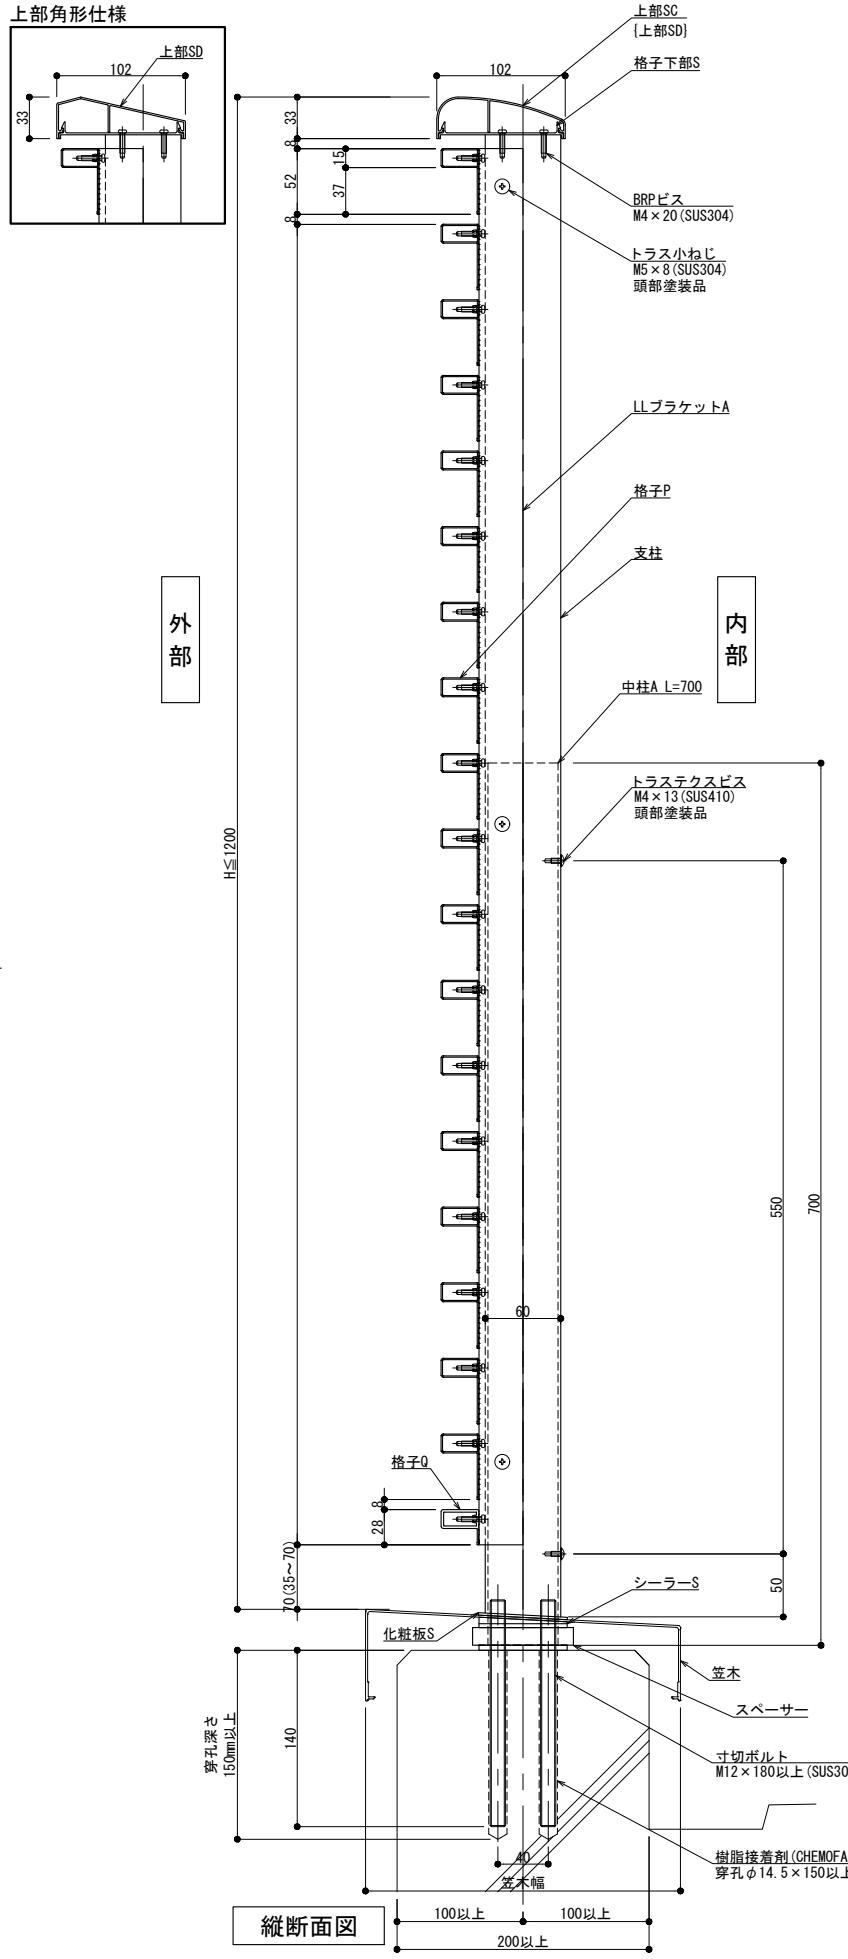


上部角形とする場合には[]の部品を使用します

改訂年月日	概要	特記事項
△	△	△
△	△	△
△	△	△

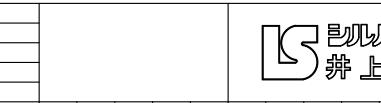

作成	設計	担当	検印	工事名	縮尺
作成年月日	タイプ	・	・	図名	A1:13 A3:1:6
床支持 笠木付工法 300型 SLLタイプ納まり図	区分	■	□	面番号	枝内

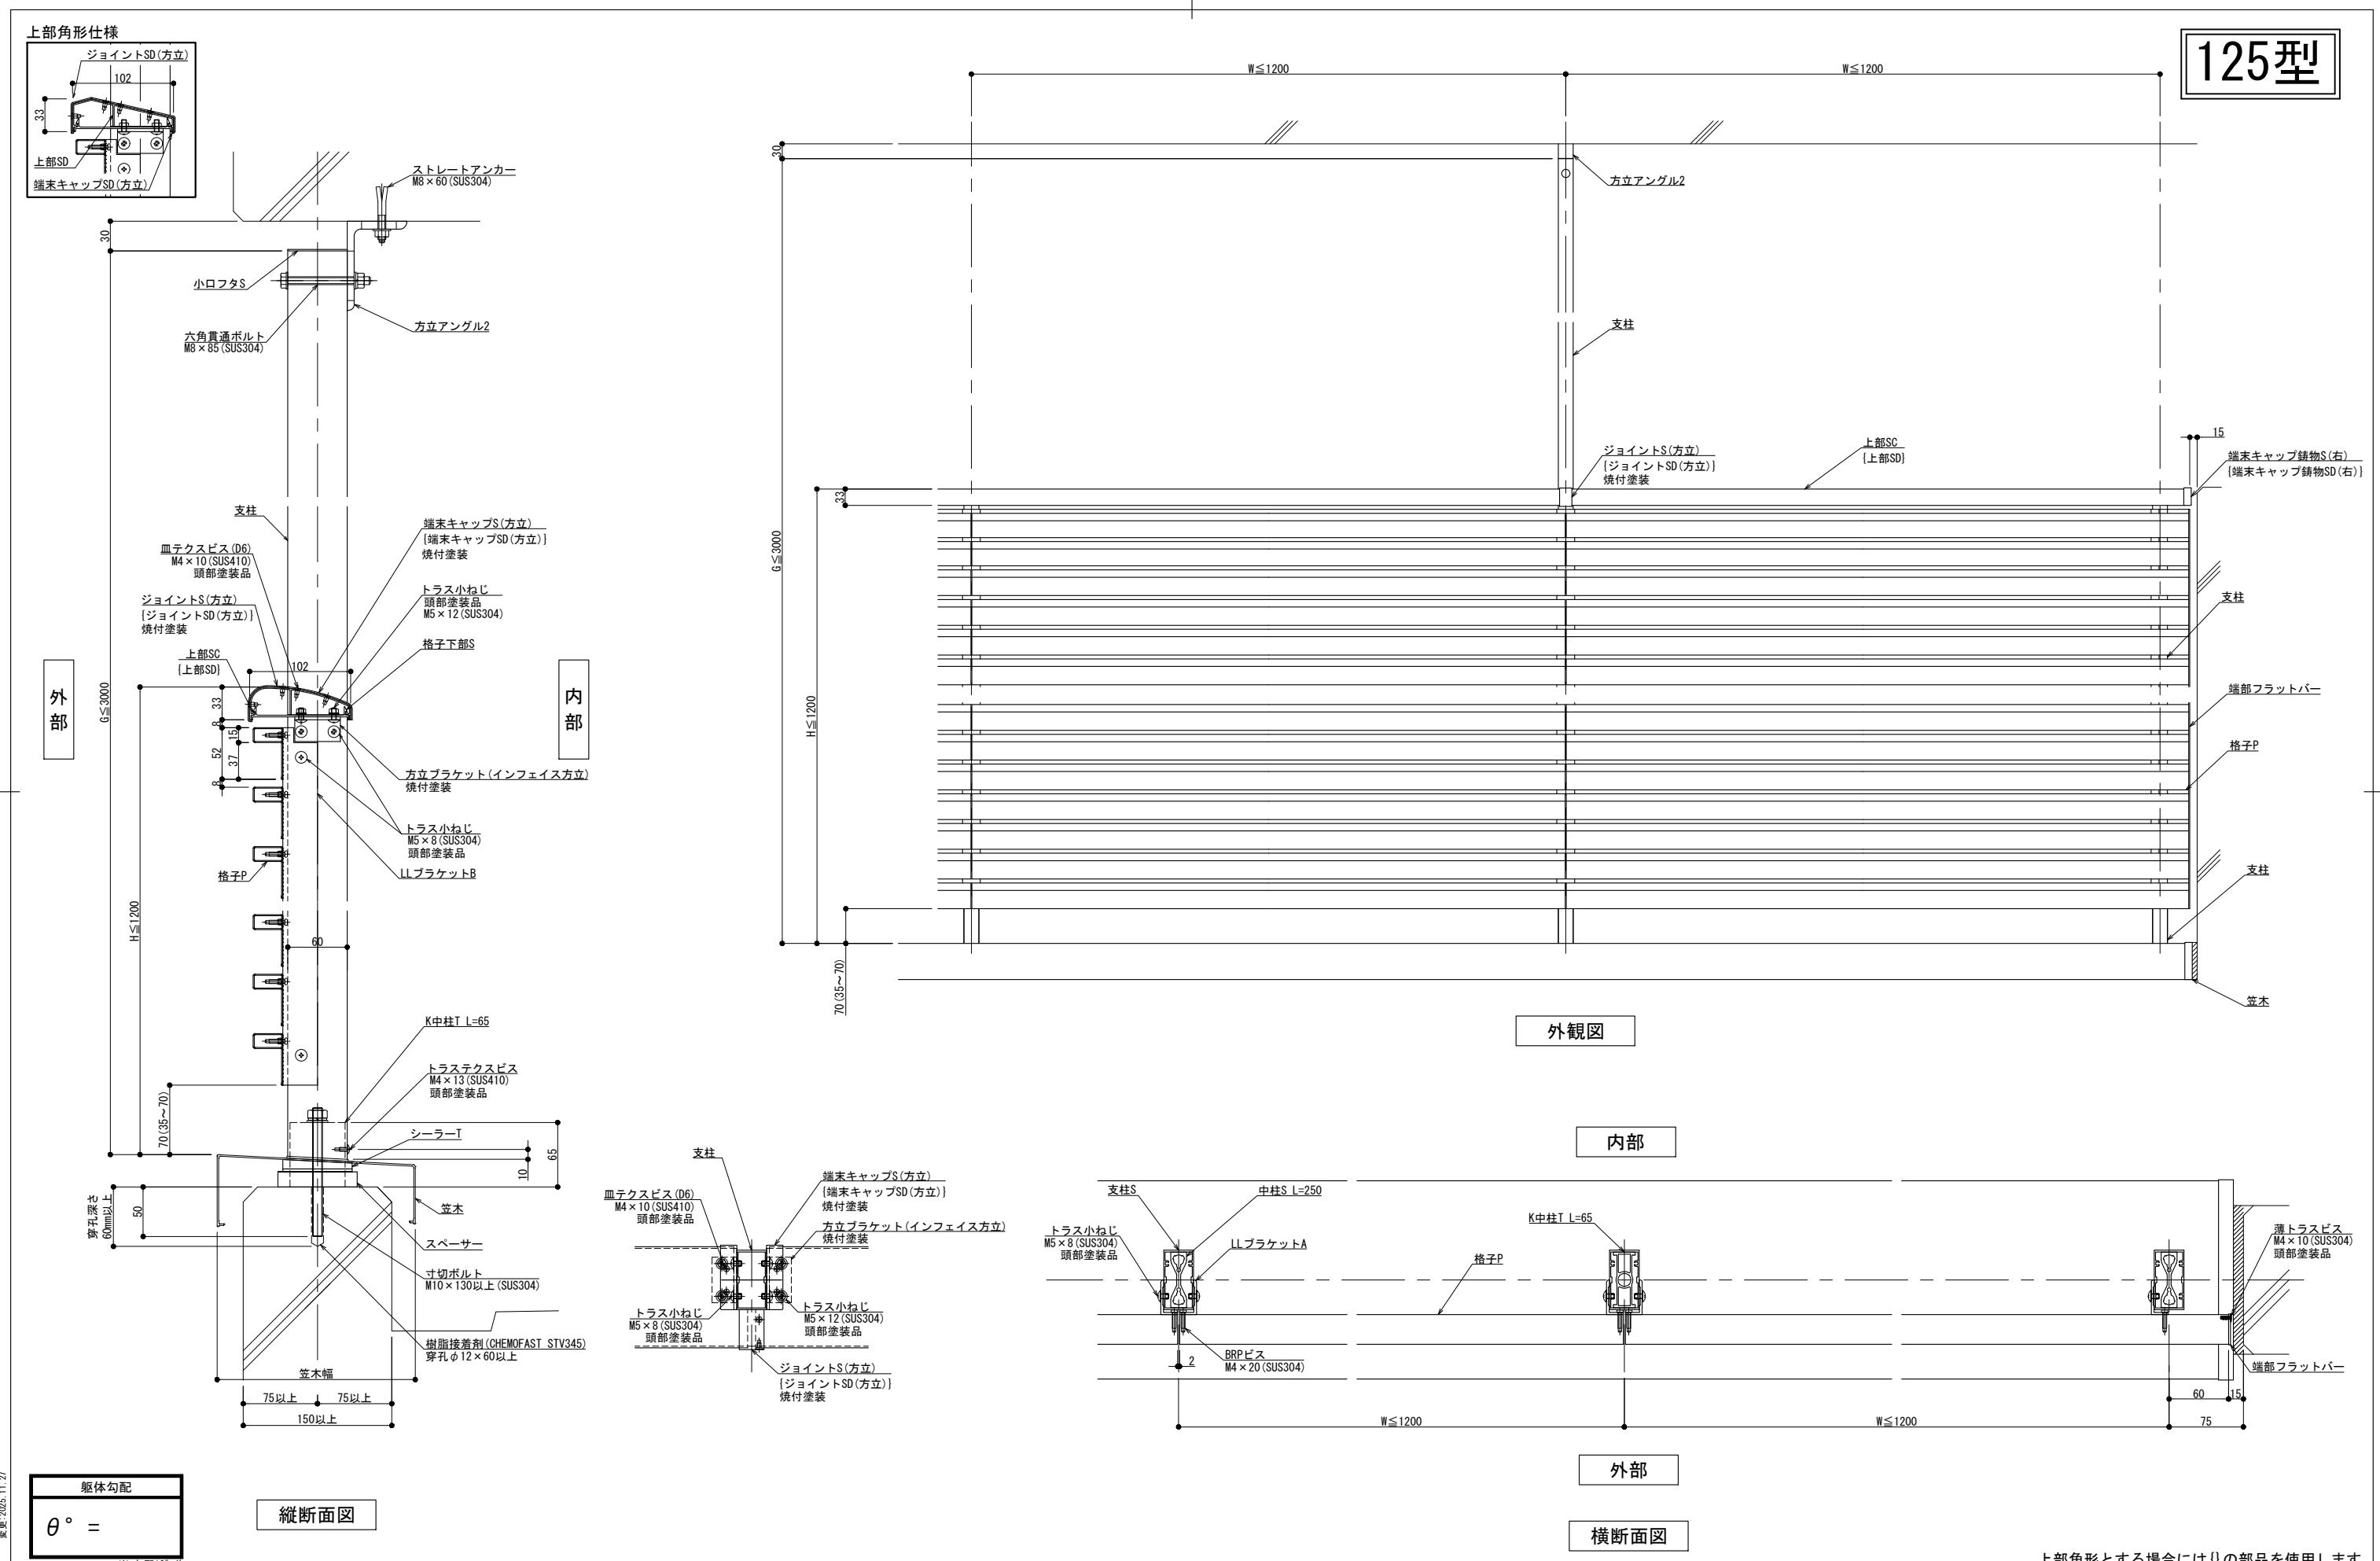



躯体勾配  
 $\theta^\circ =$   
※ 勾配 $10^\circ$  迄

改訂年月日	概要		
	削除	追加	変更
2017/03/22			
△ .			


### 特記事項




150型

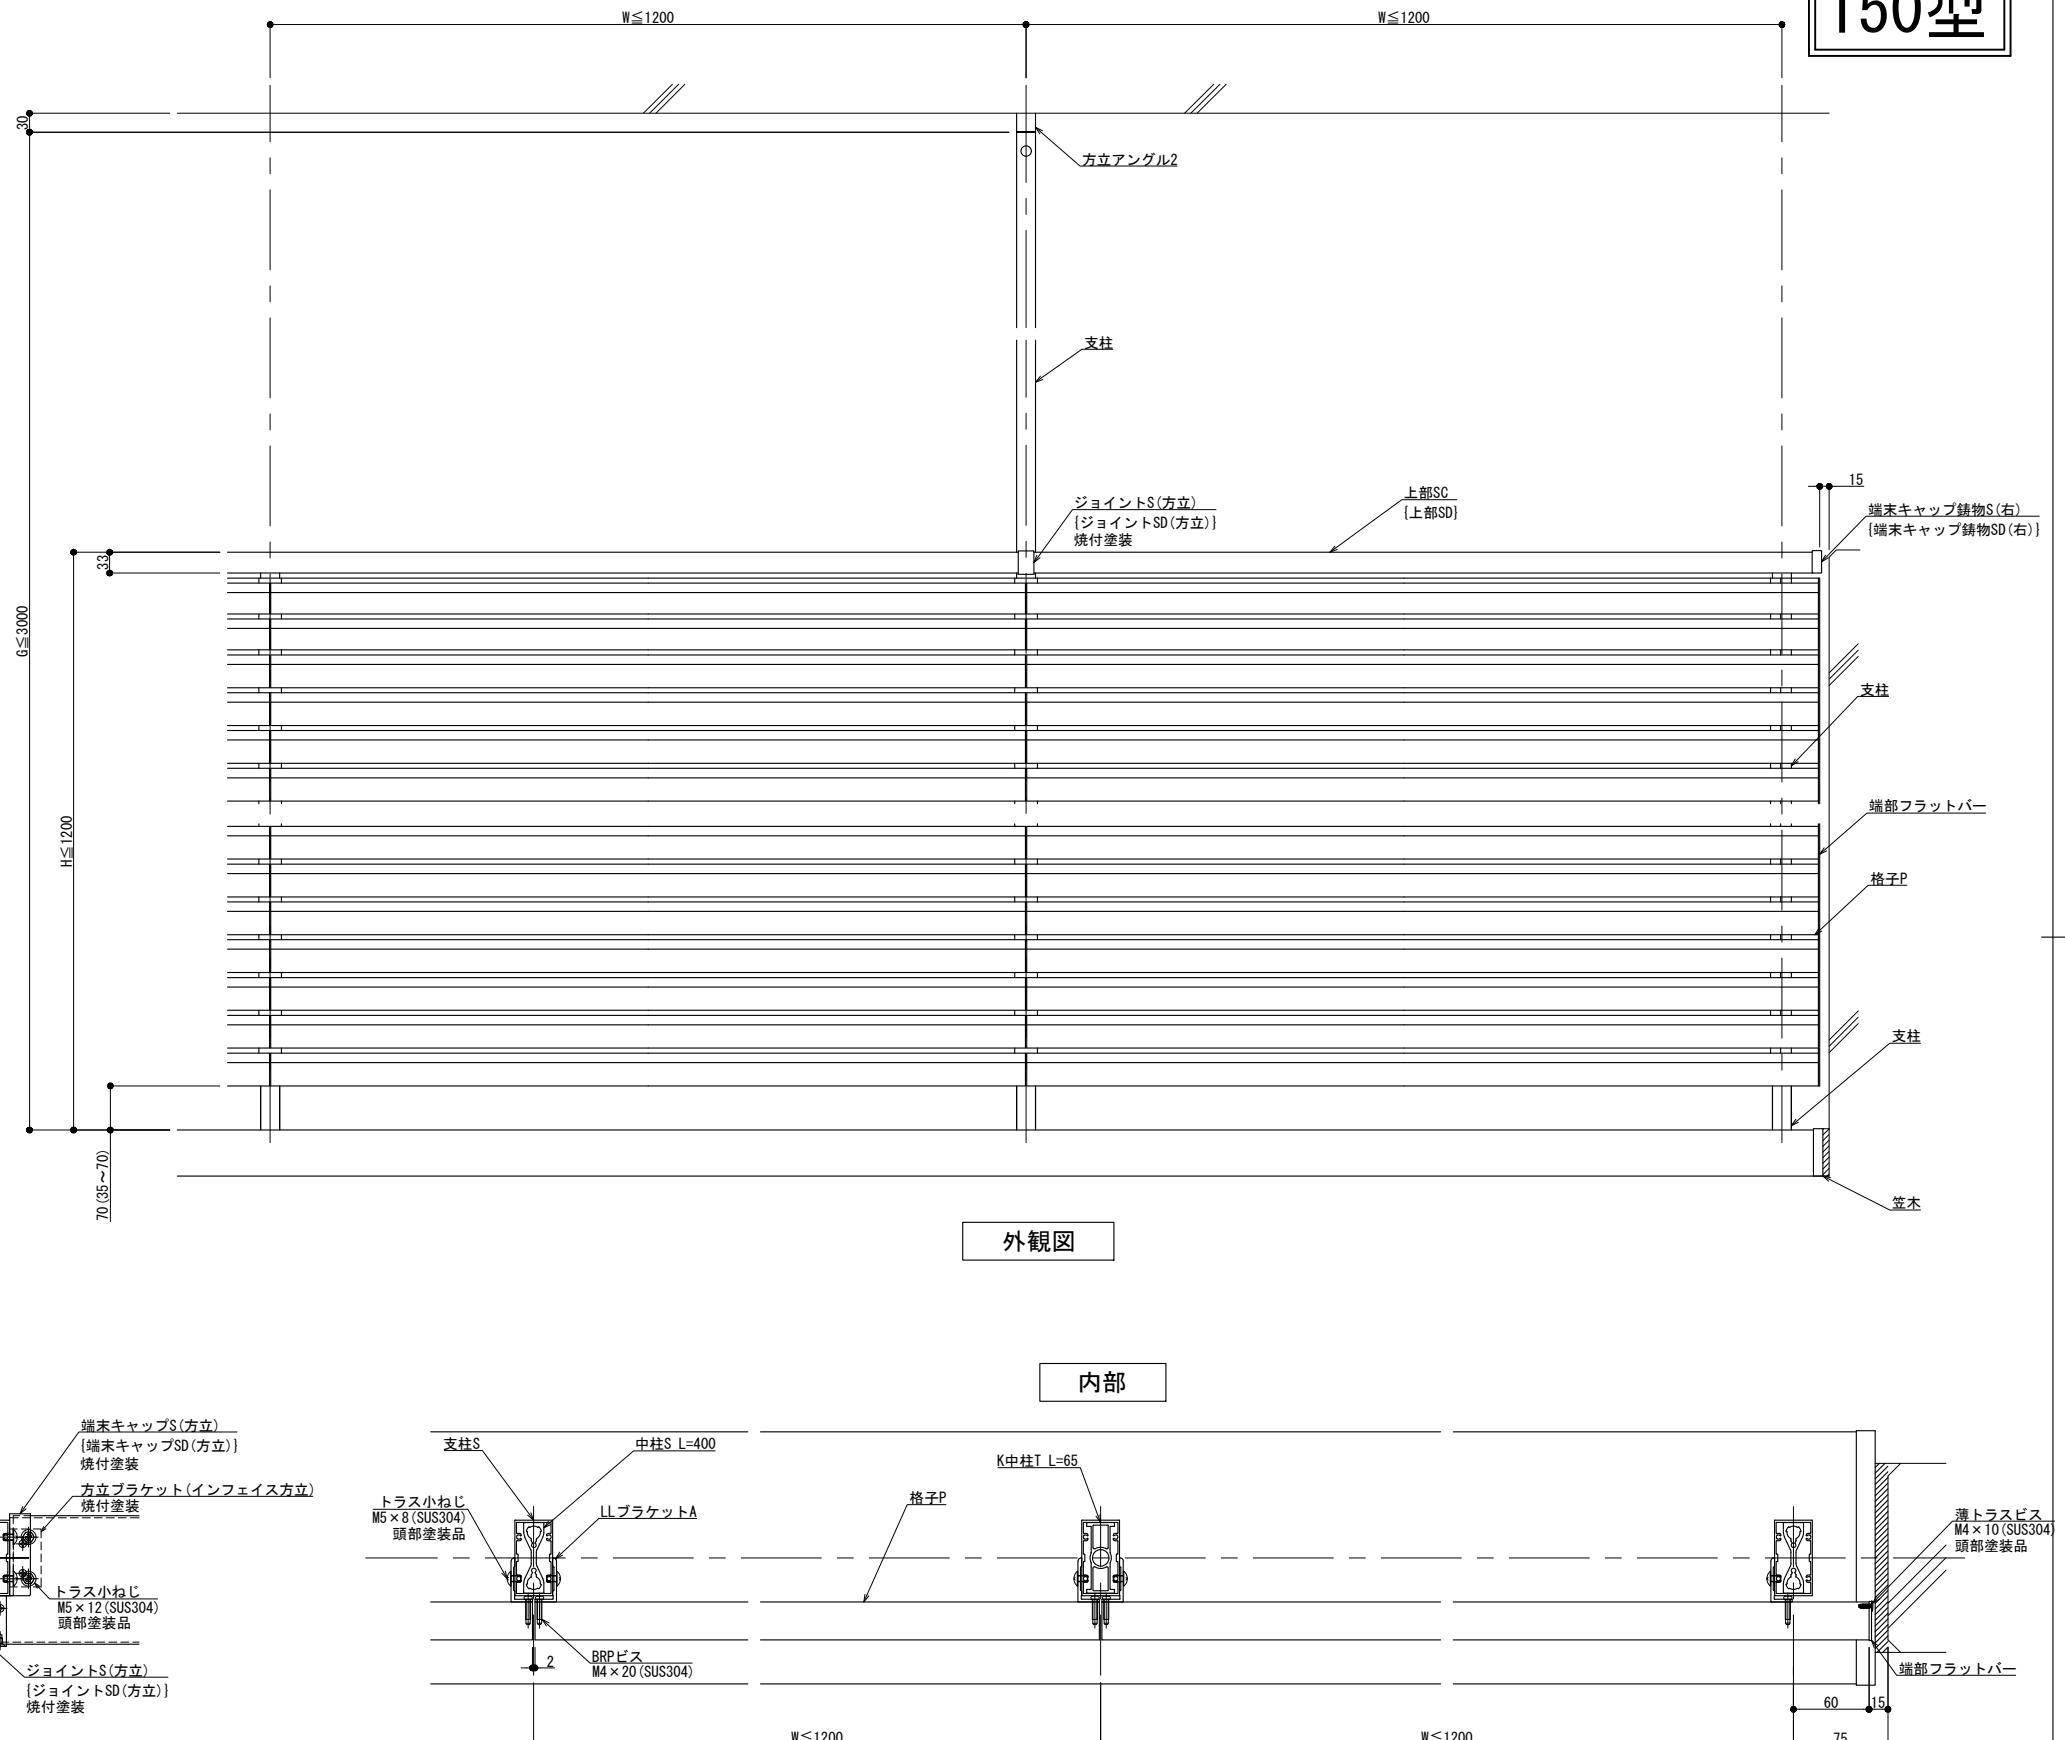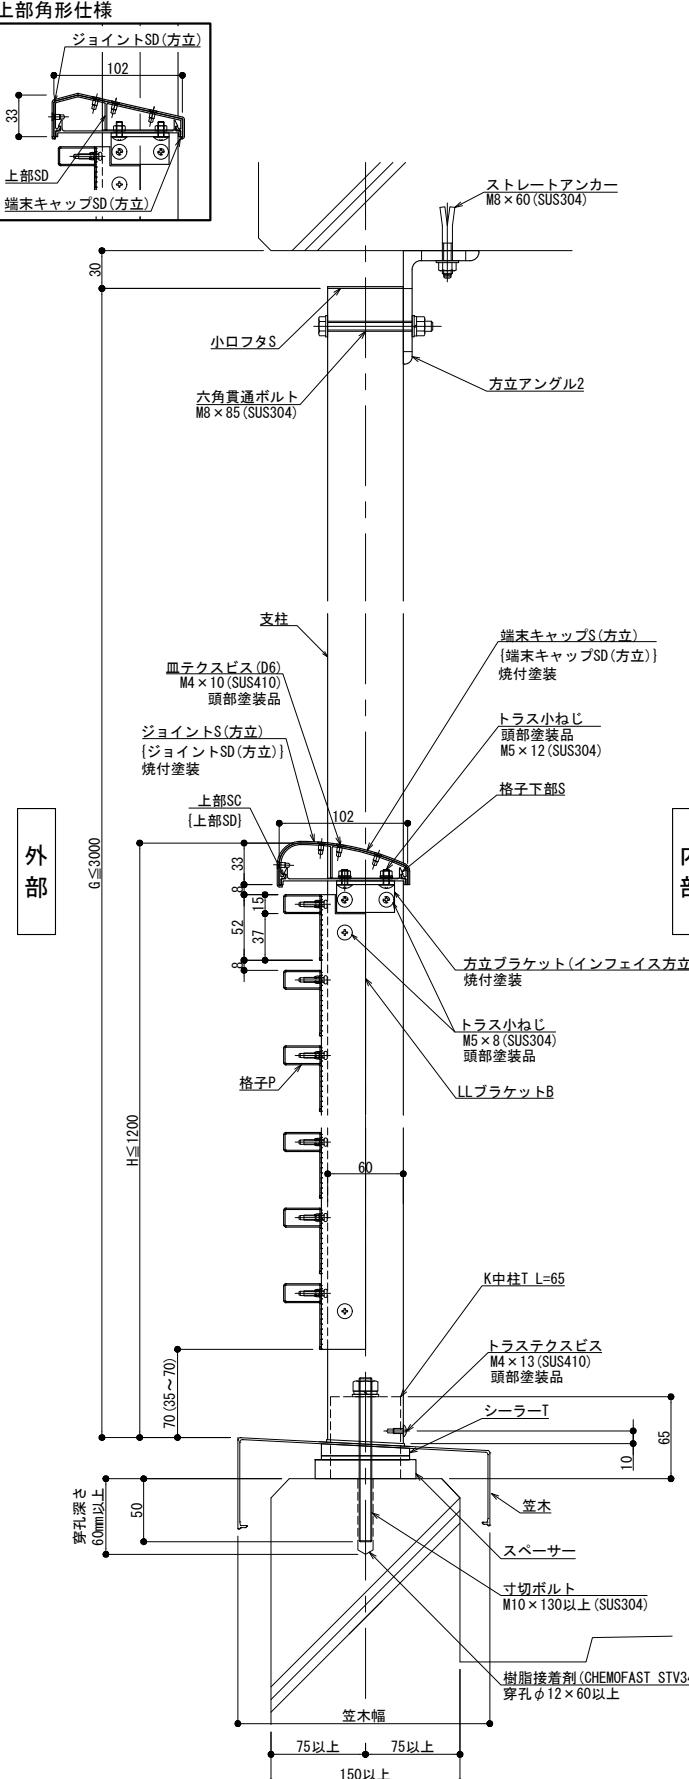

改訂年月日	概要	特記事項
△	△	△
△	△	△

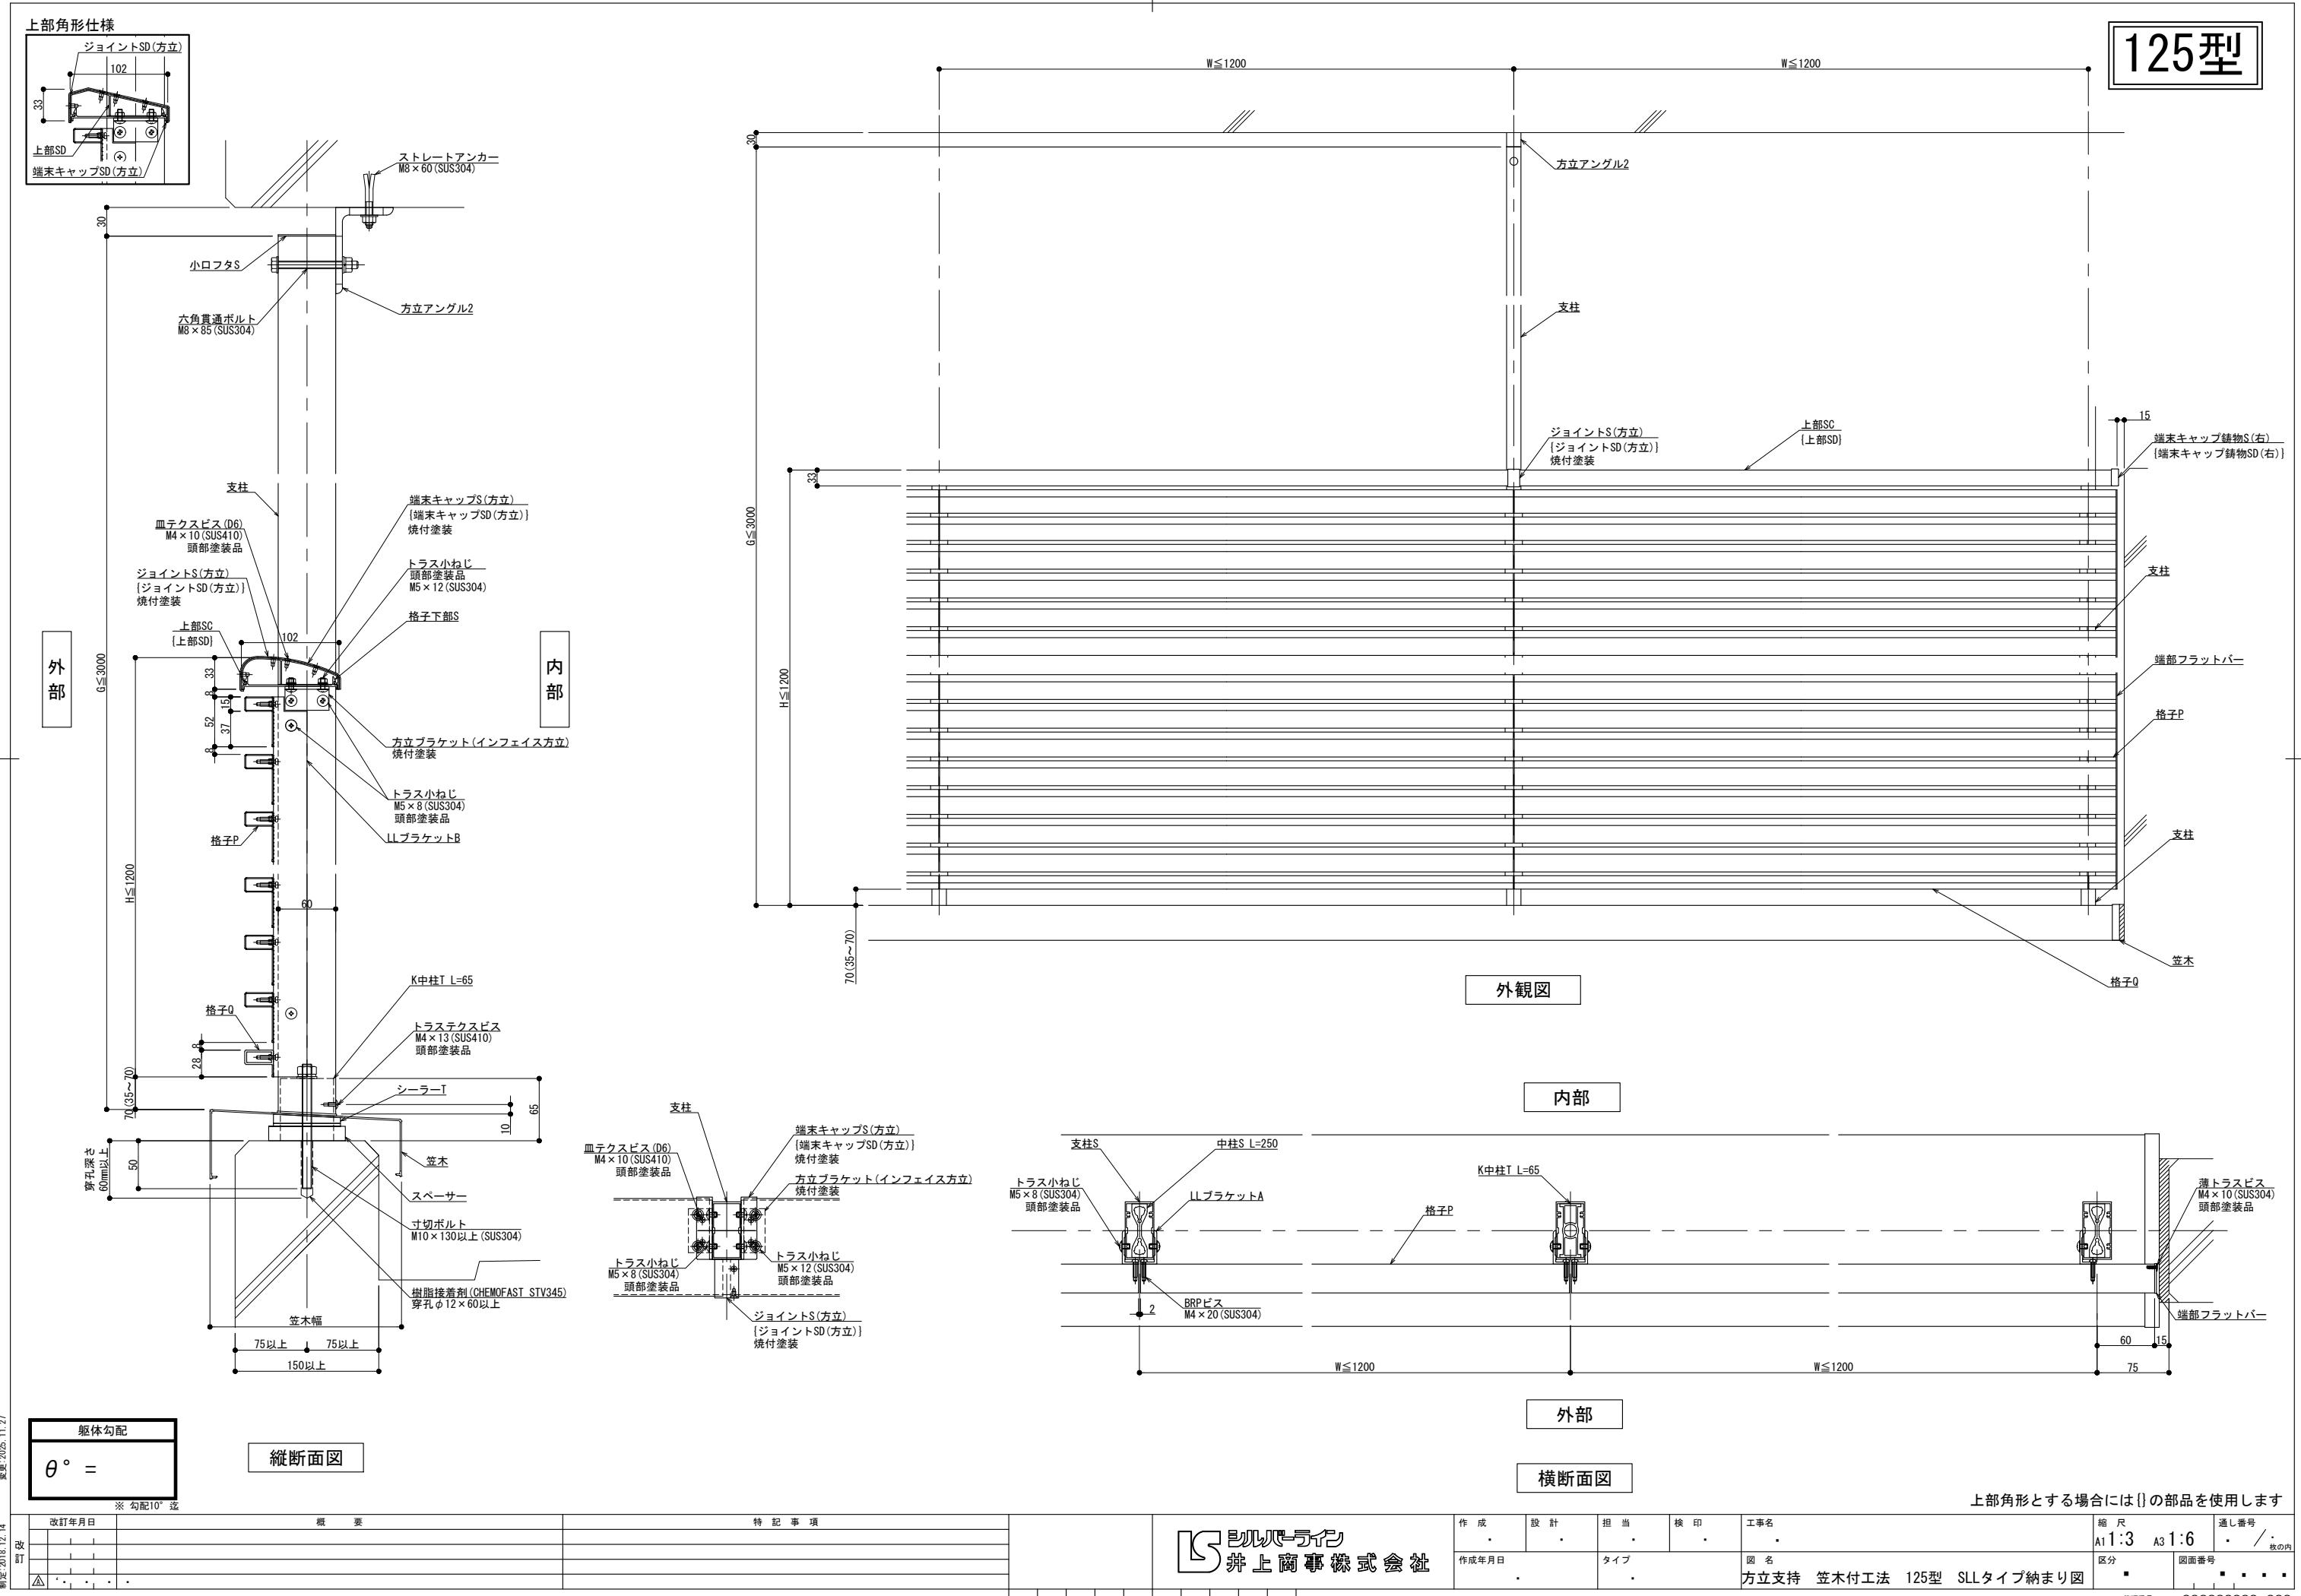

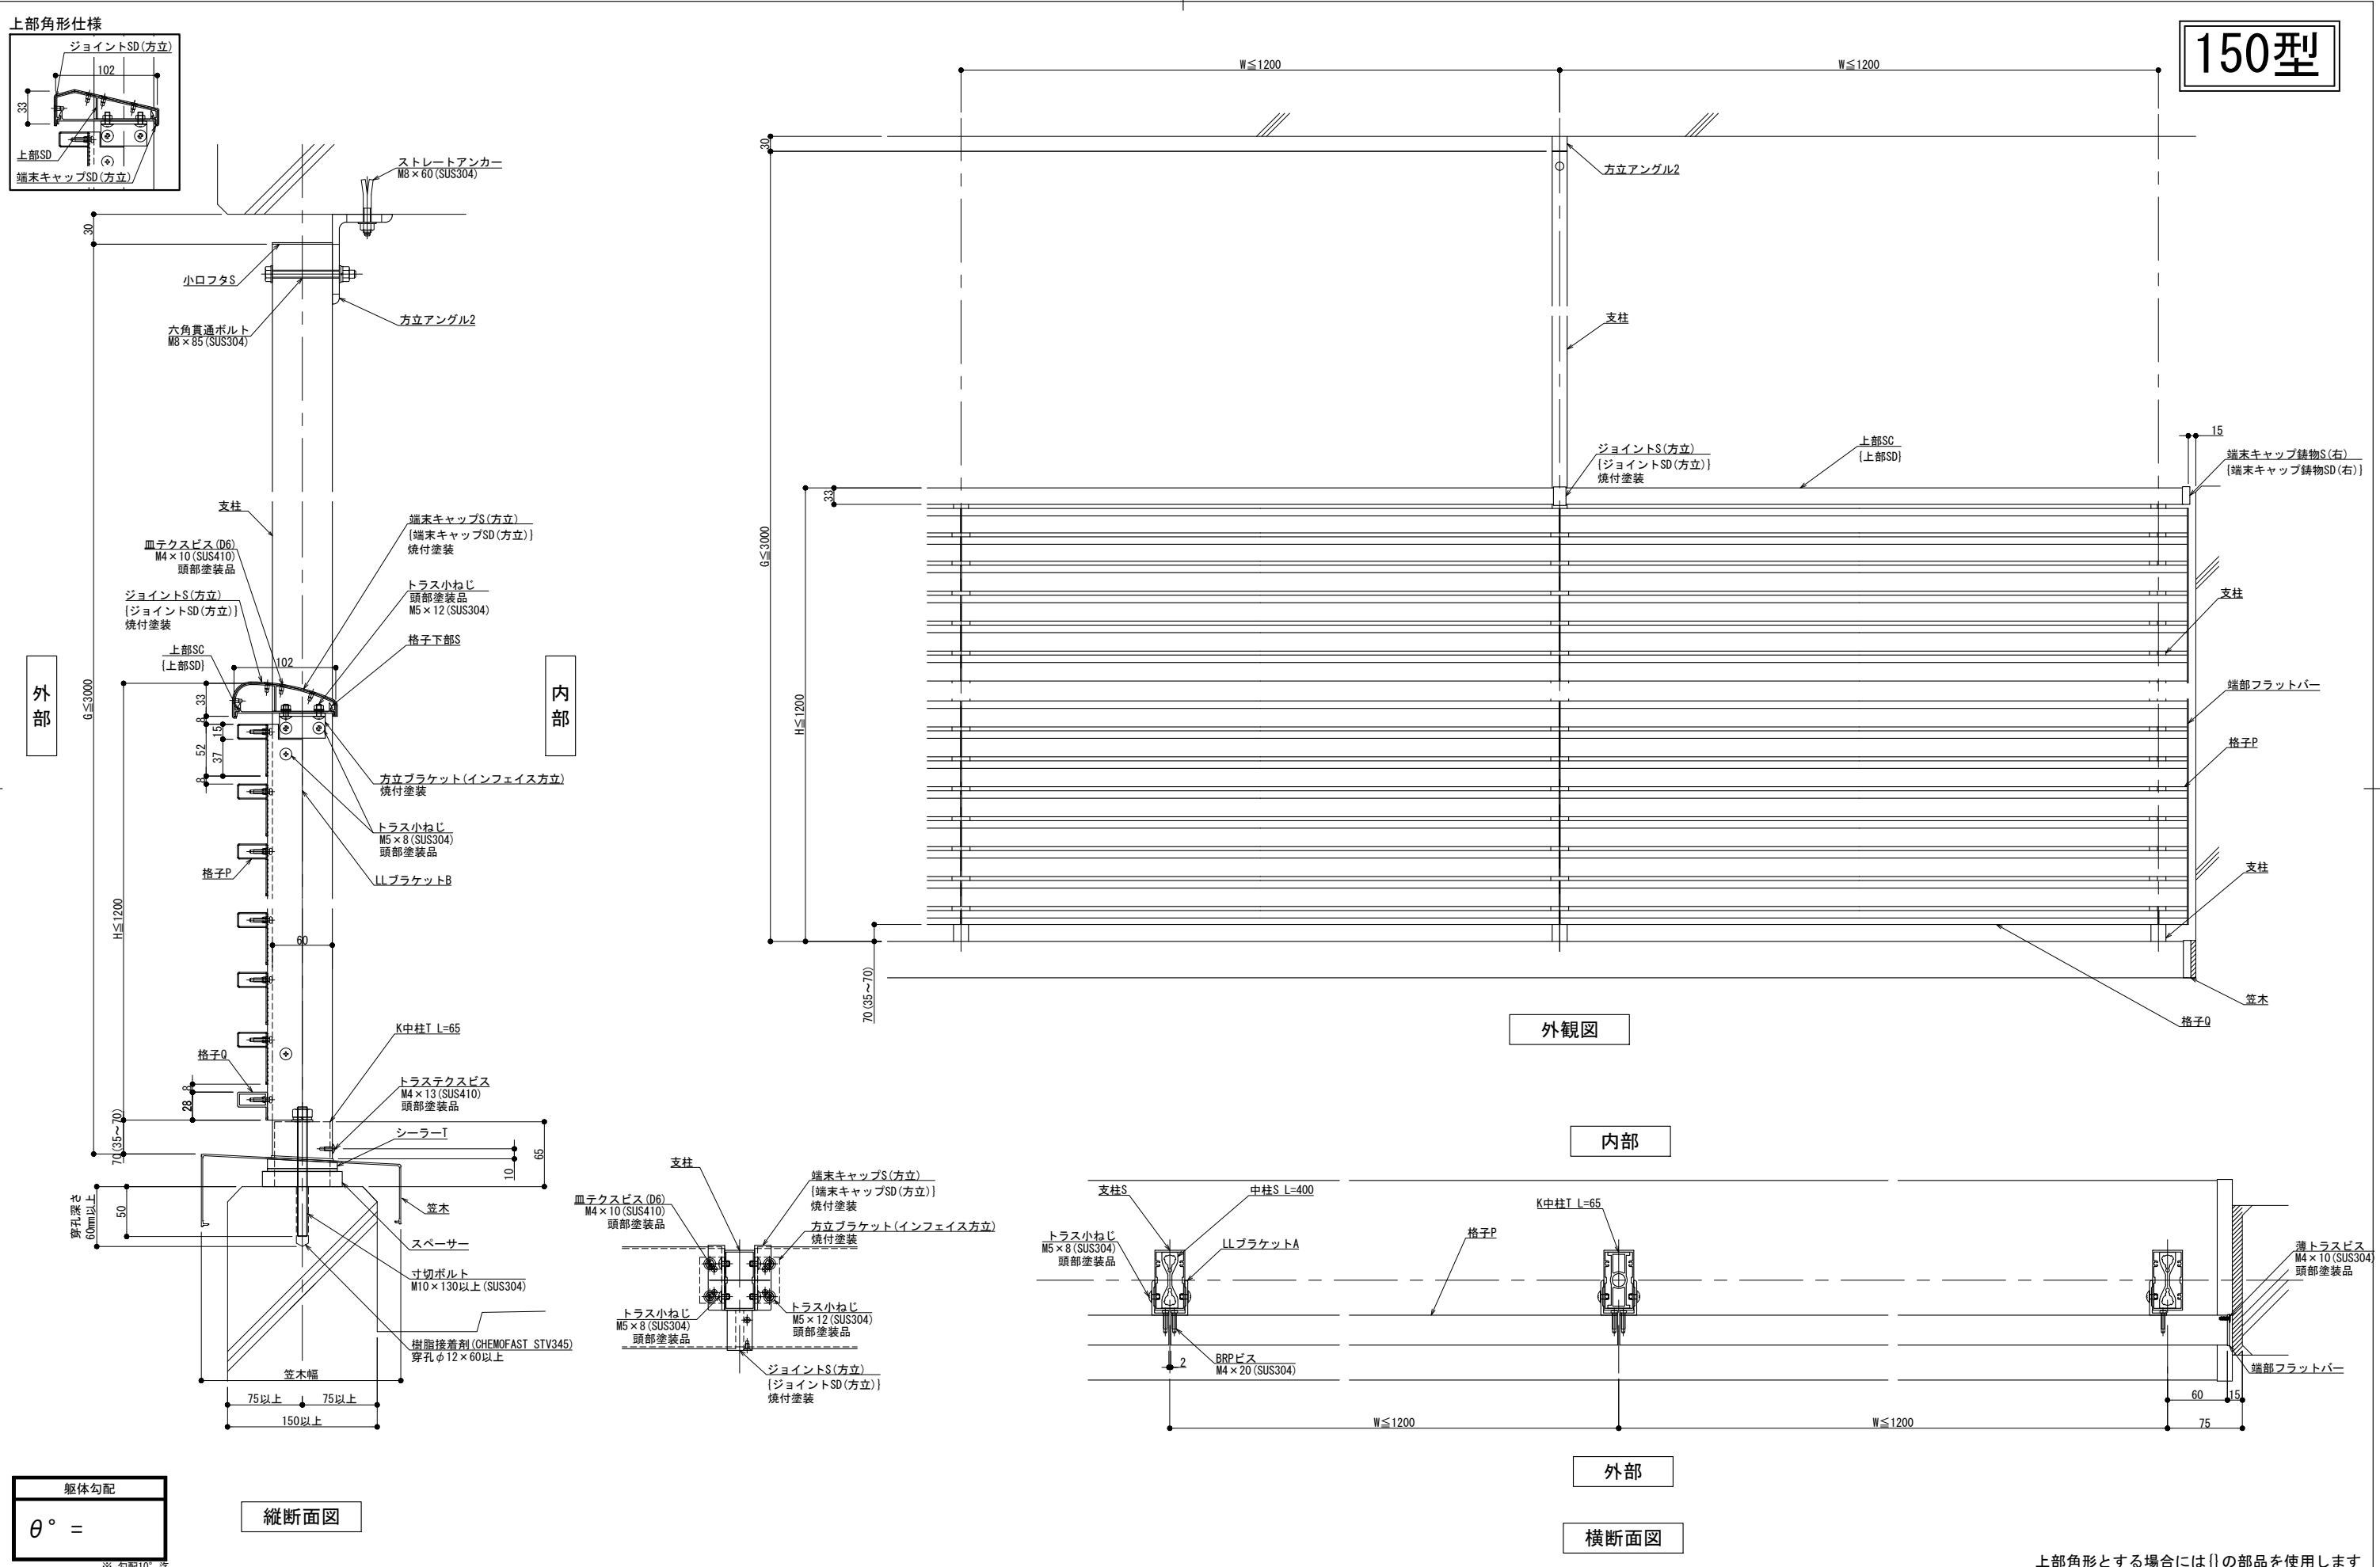

上部角形とする場合には{}の部品を使用します

※ 勾配 $10^{\circ}$ 迄		横断面図						上部角形とする場合には[]の部品を使用します					
改 訂	改訂年月日	概要		特記事項		井上商事株式会社  シルバーライン	作成	設計	担当	検印	工事名	縮尺	通し番号
							・	・	・	・		A1 1:3	A3 1:6
	△	・	・	・	・								枝の内
制定 2016.12.14						作成年月日	タイプ	図名	区分		圖面番号		
								方立支持 笠木付工法 150型 SLLタイプ納まり図	■		■		
												* 管理番号 * 00000000000000000000	