



125型

パネル仕様


種類	
厚さ	t = (厚さ10mmまで対応可能)

外部


内部

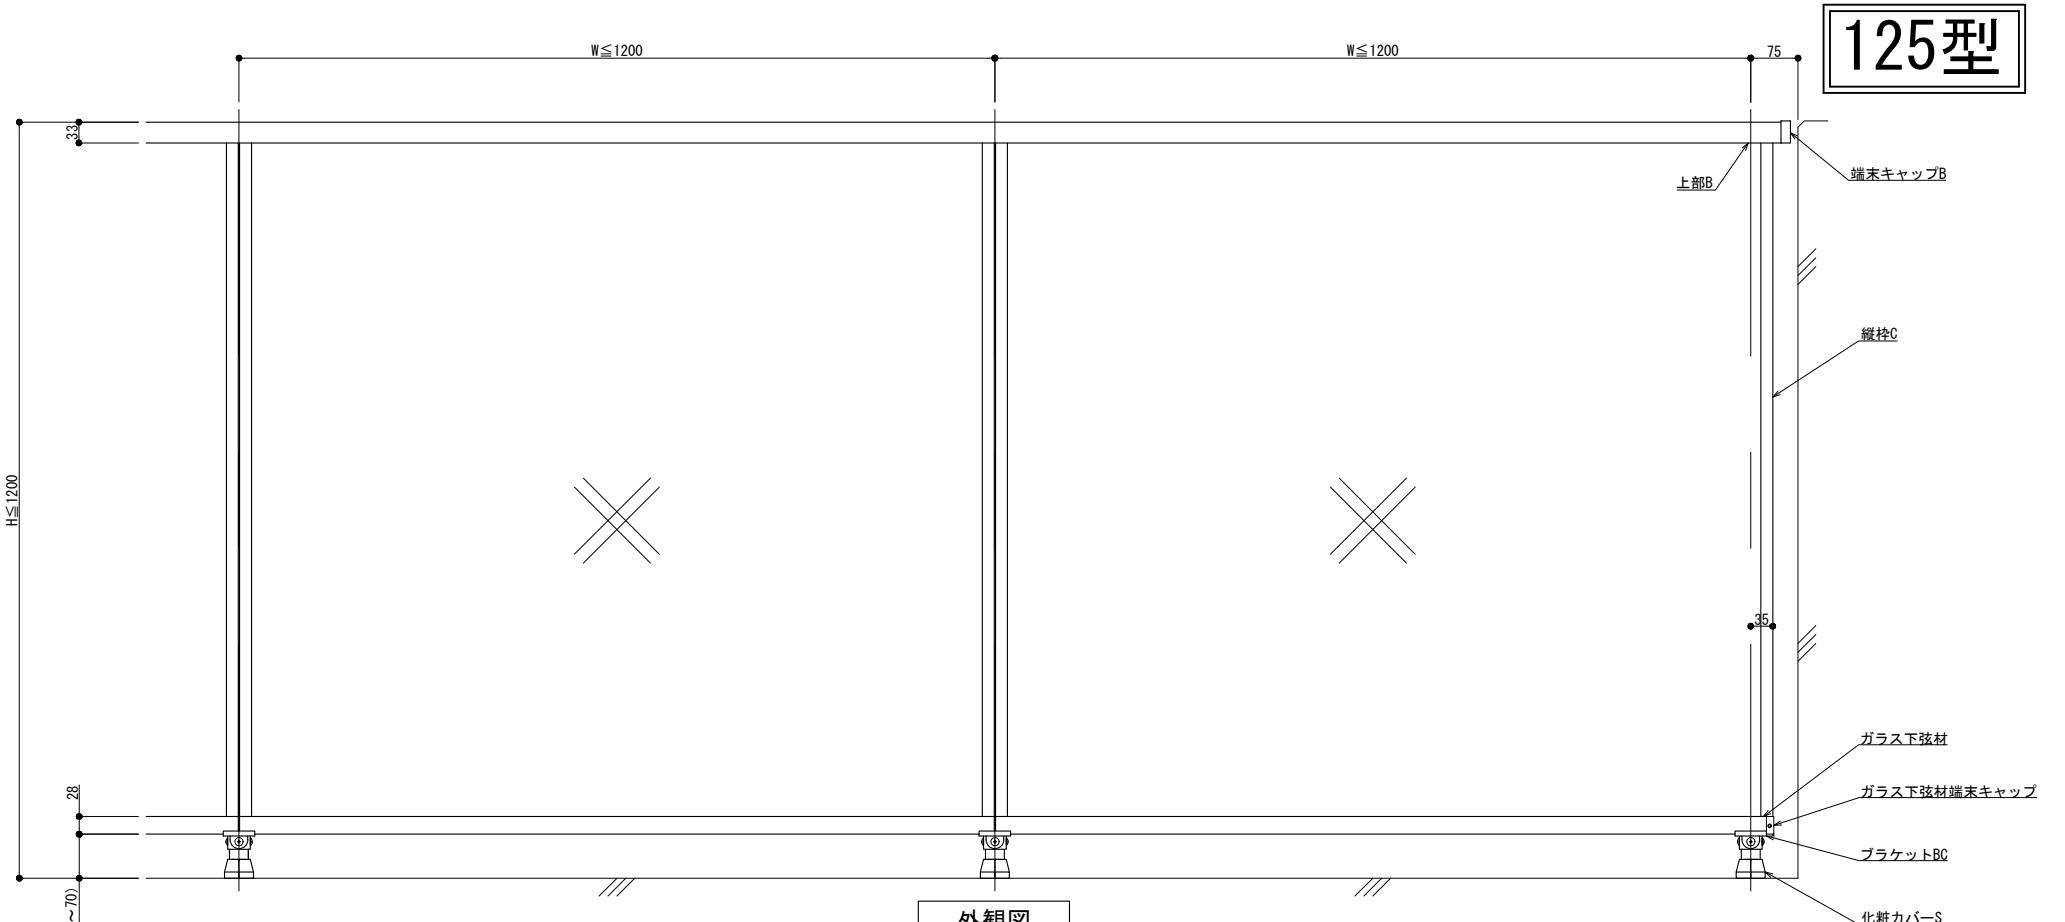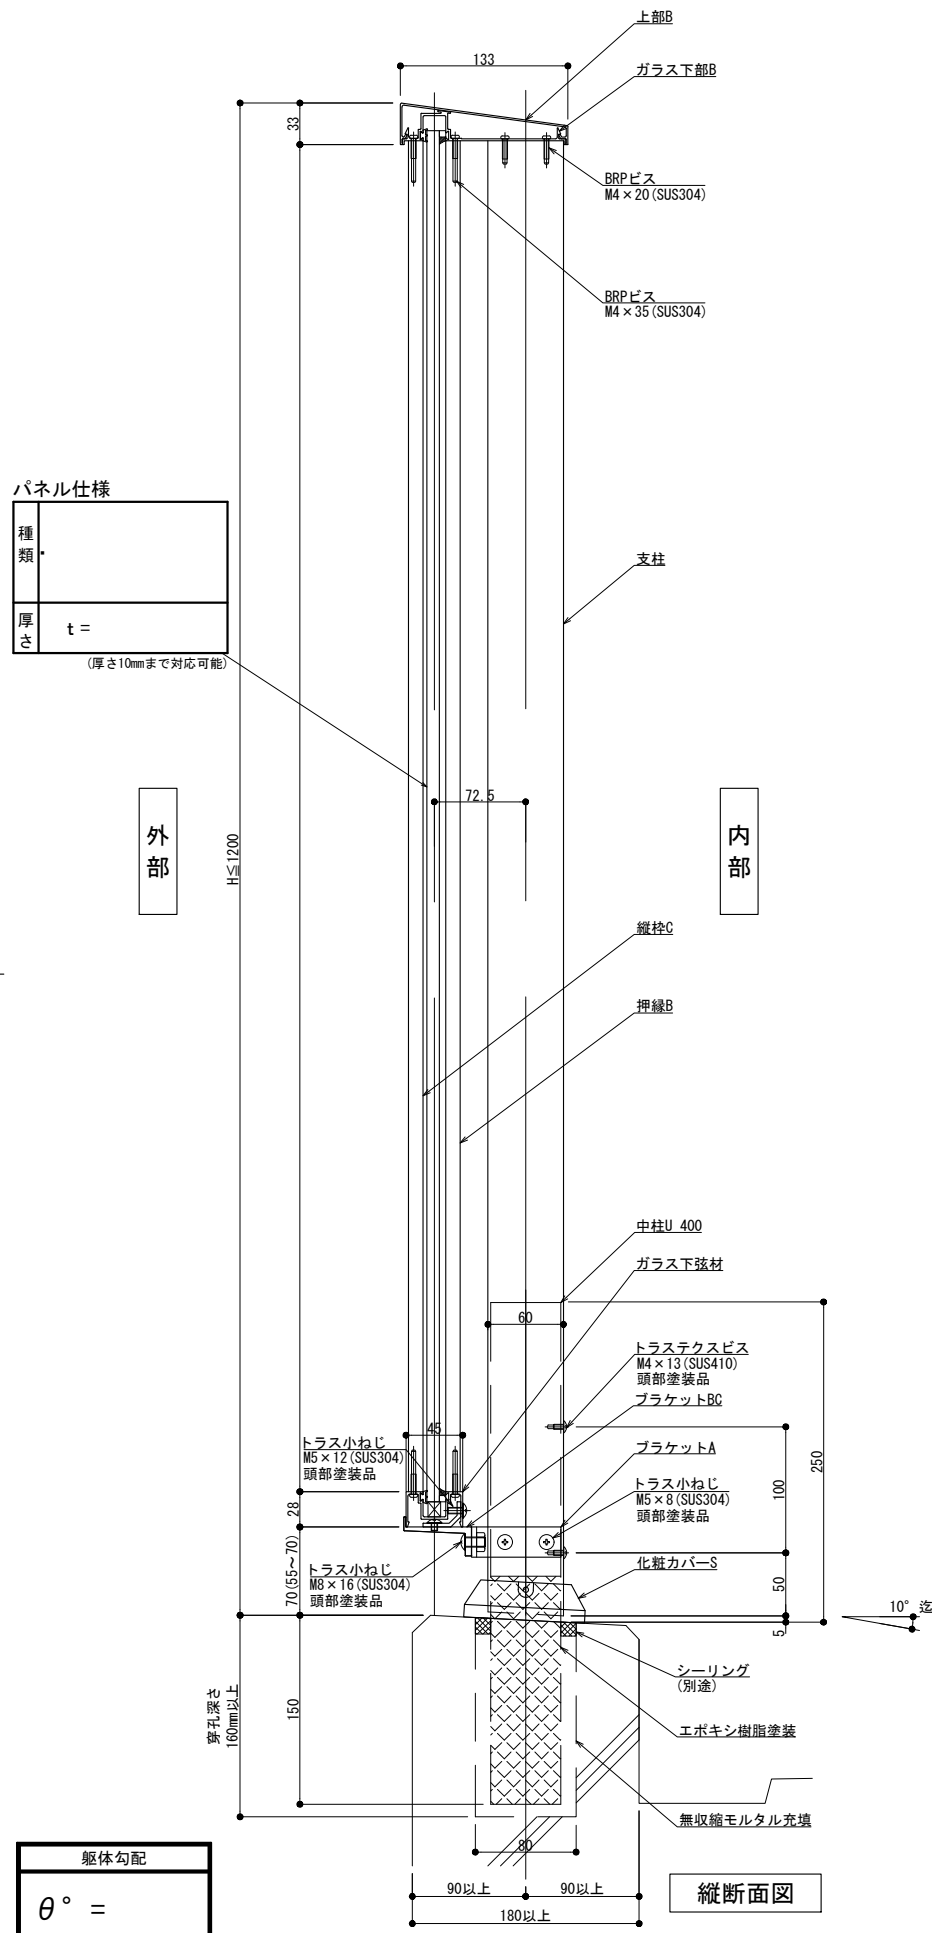

外観図

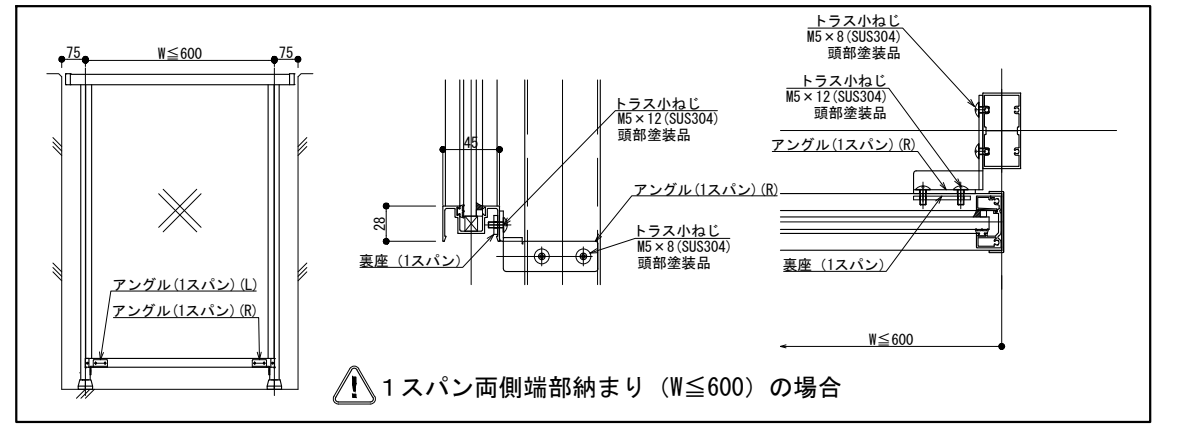

内部

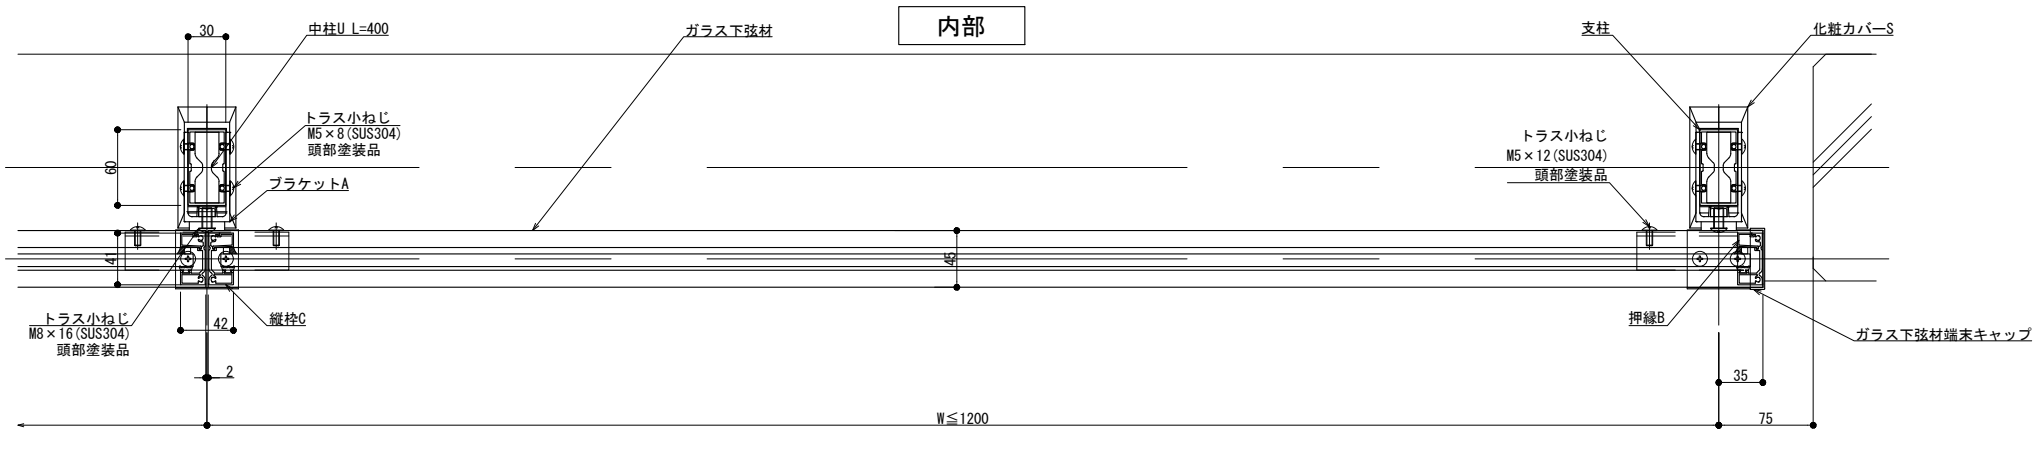

外部

横断面図

躯体勾配

$\theta^\circ =$

※ 勾配10° 迄





製図: 2021.01.07

改訂	改訂年月日	概要	特記事項

井上商事株式会社

作成	設計	担当	検印	工事名	縮尺	通し番号
					A1 1:3 A3 1:6	
作成年月日	タイプ	図名	床支持 埋込工法 125型 IGタイプ納まり図			
			区分			
						図面番号
						管理番号
						00000000_000

150型

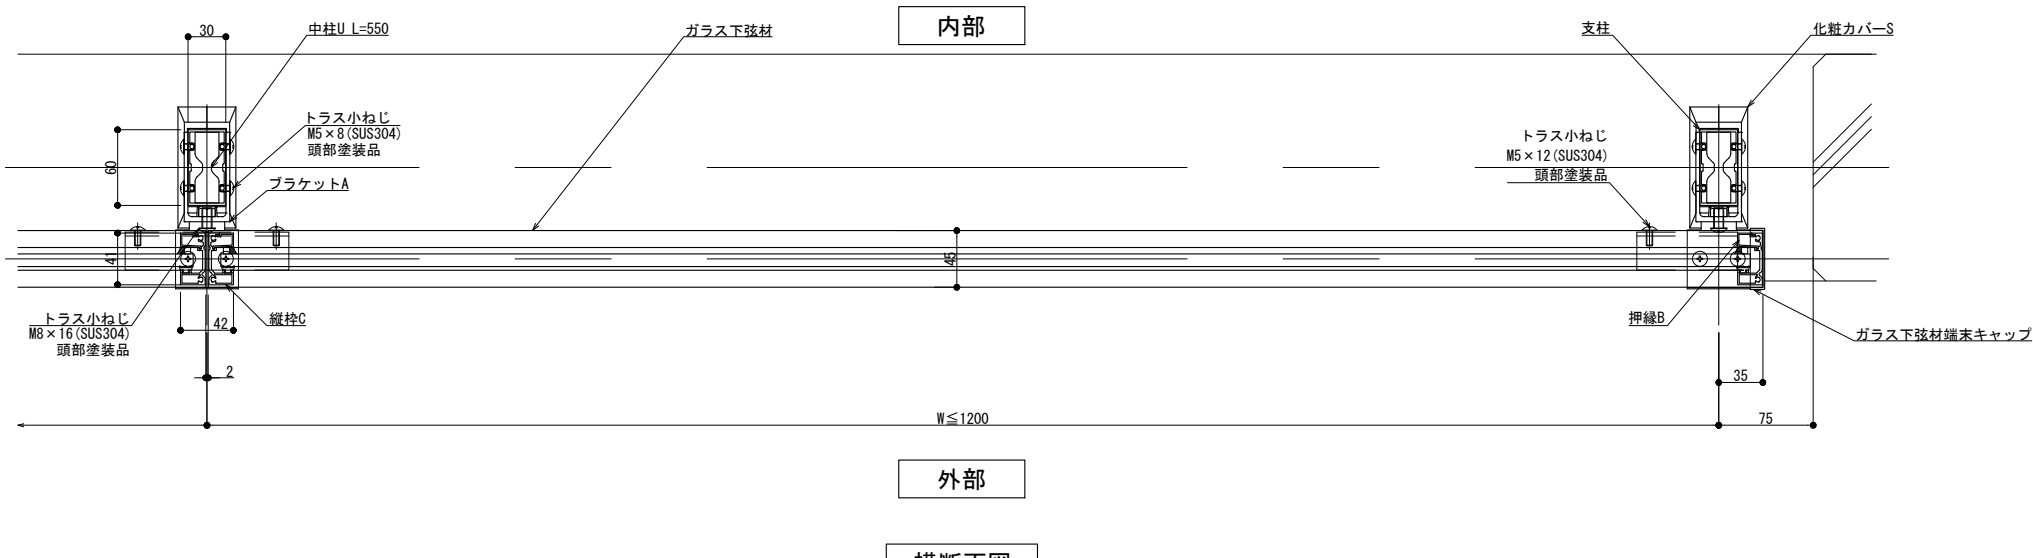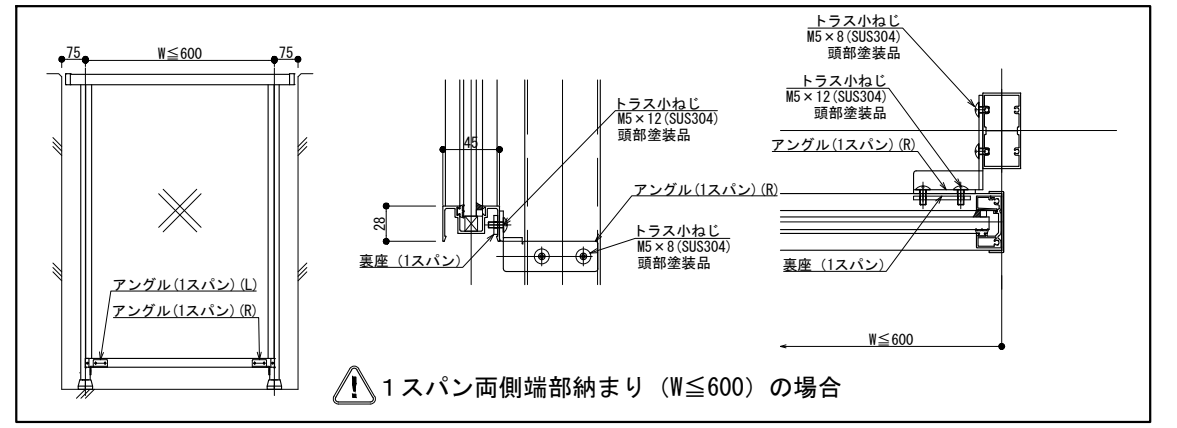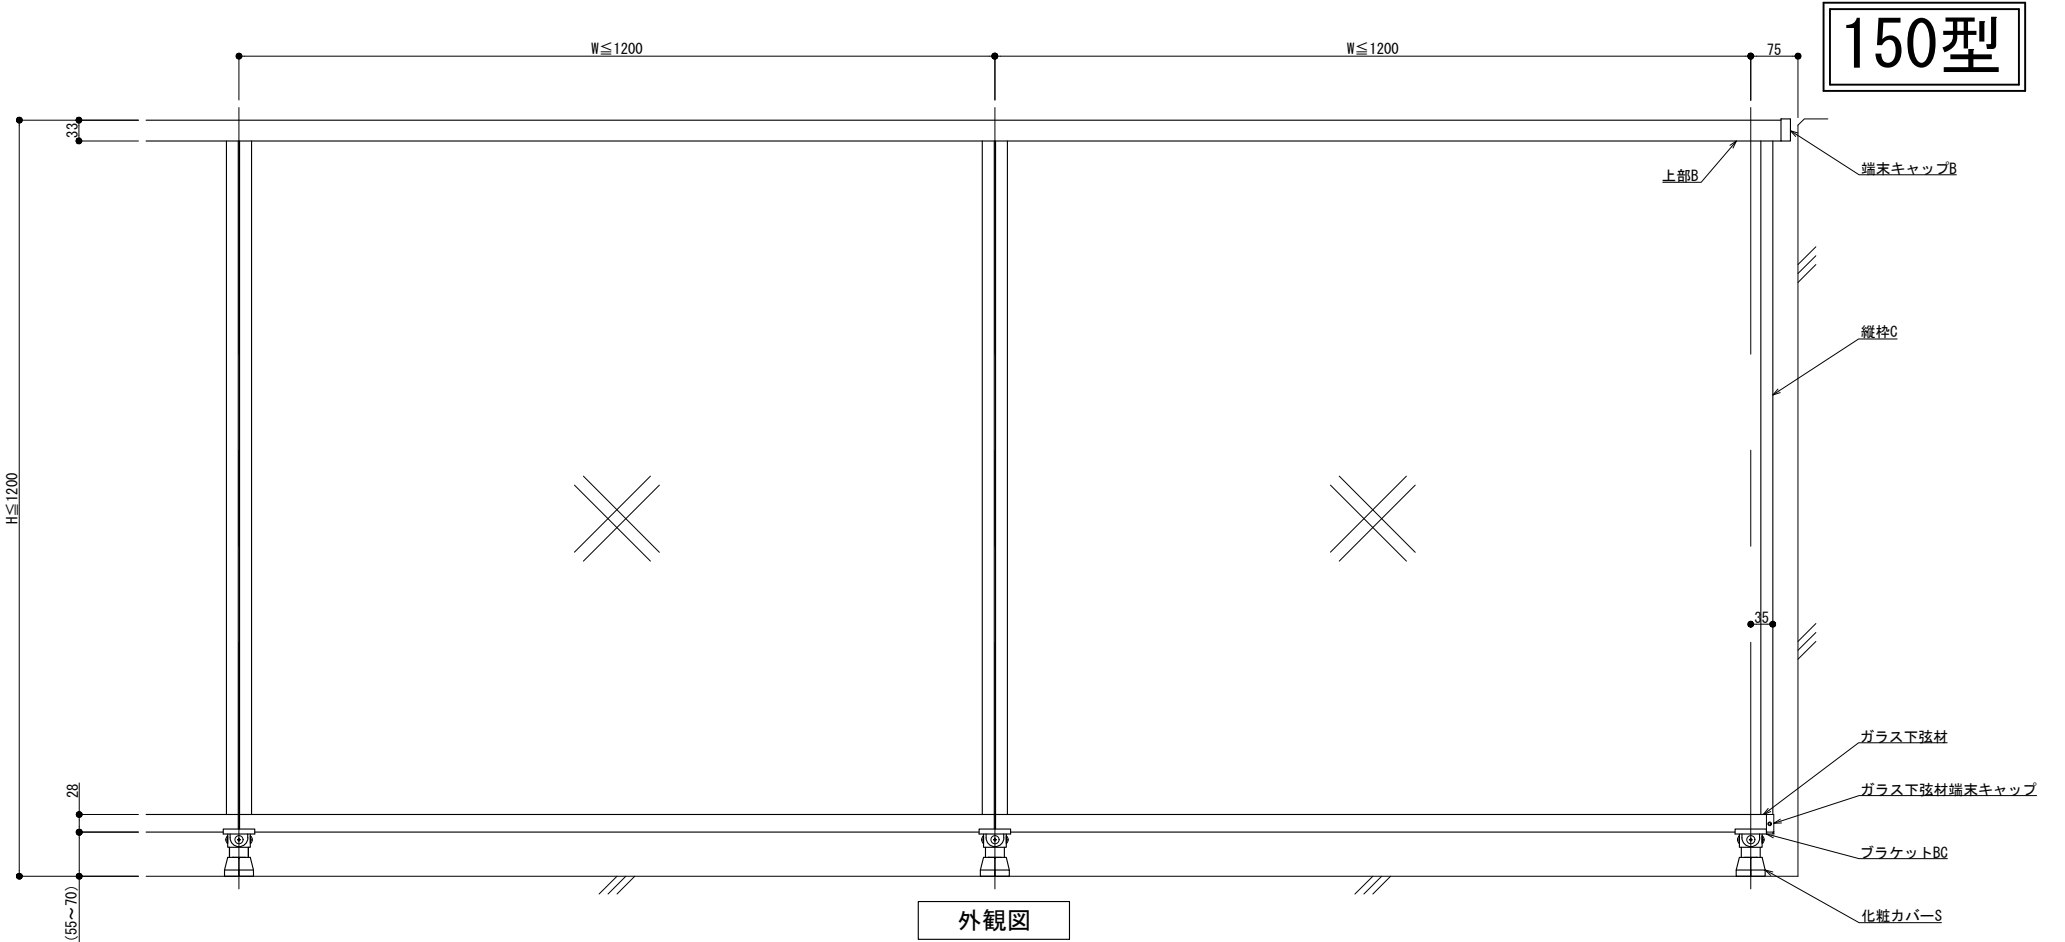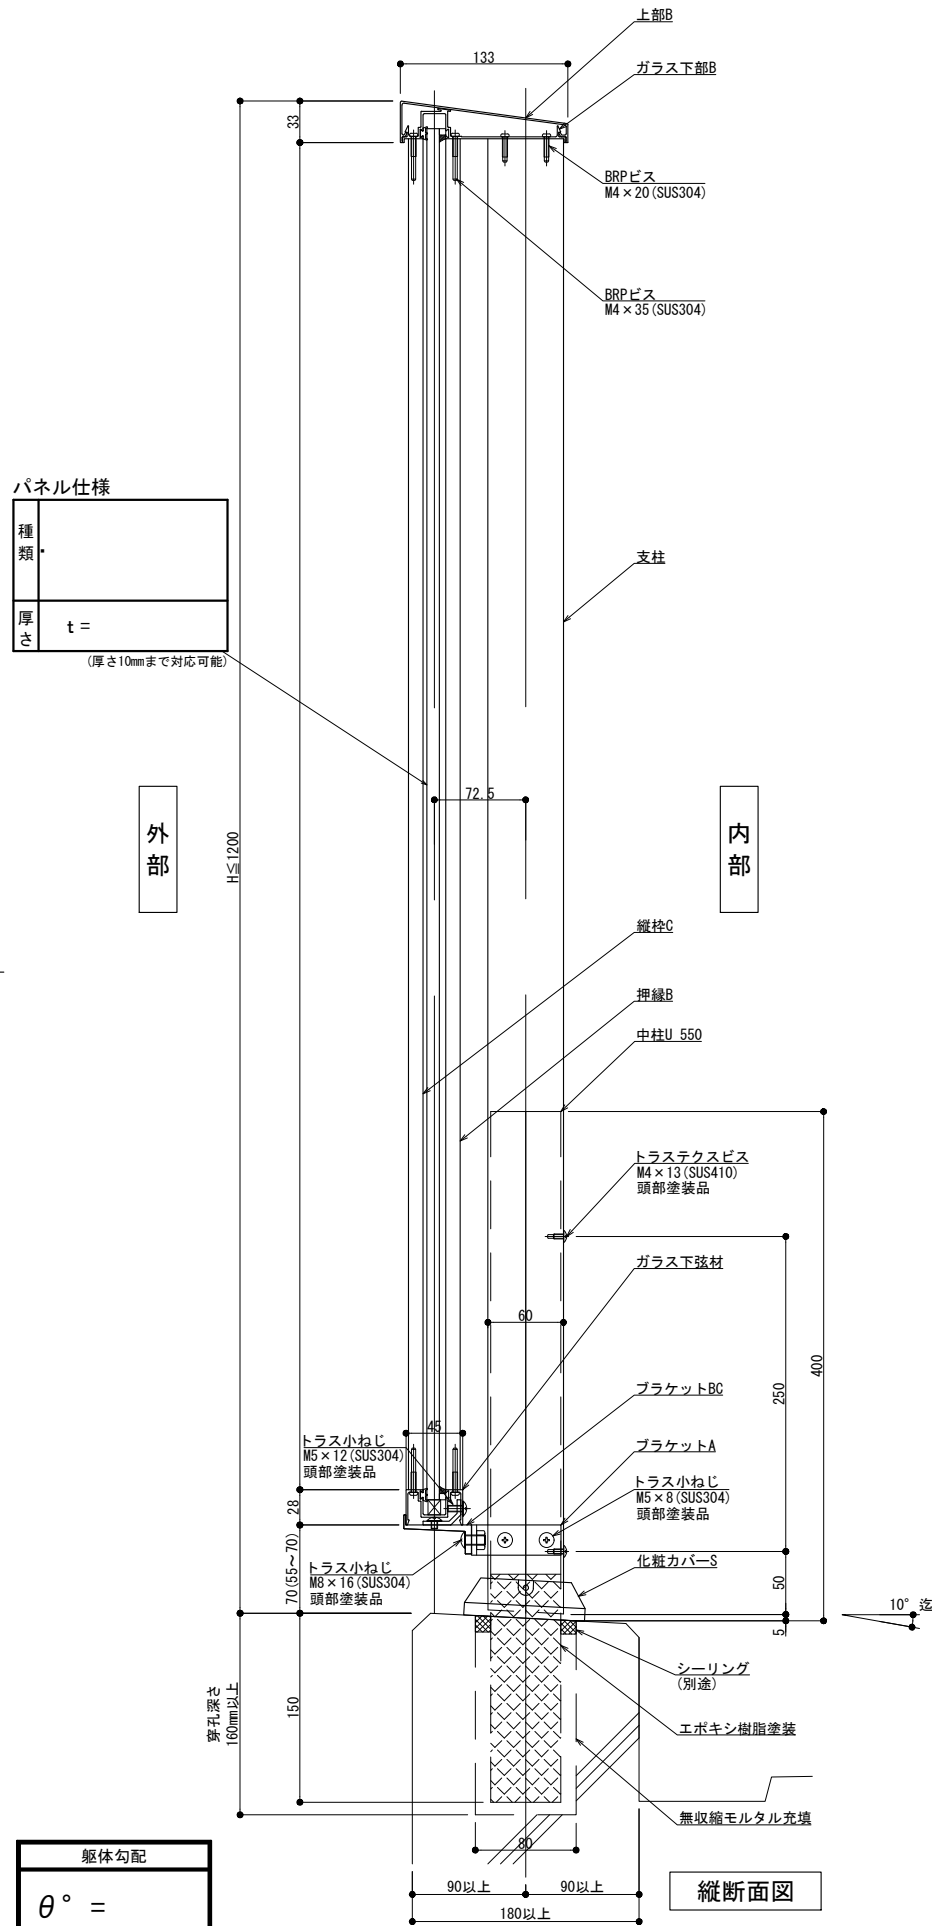

製図: 2021.01.07

躯体勾配

$\theta^\circ =$

※ 勾配10°迄

改訂	改訂年月日	概要	特記事項

井上商事株式会社





作成	設計	担当	検印	工事名	縮尺	通し番号
					A1 1:3 A3 1:6	
作成年月日	タイプ	図名	図面の枚の内			
		床支持 埋込工法 150型 IGタイプ納まり図				
管理番号						00000000_000

300型

種類	
厚さ	t =
(厚さ10mmまで対応可能)	

外部

内部

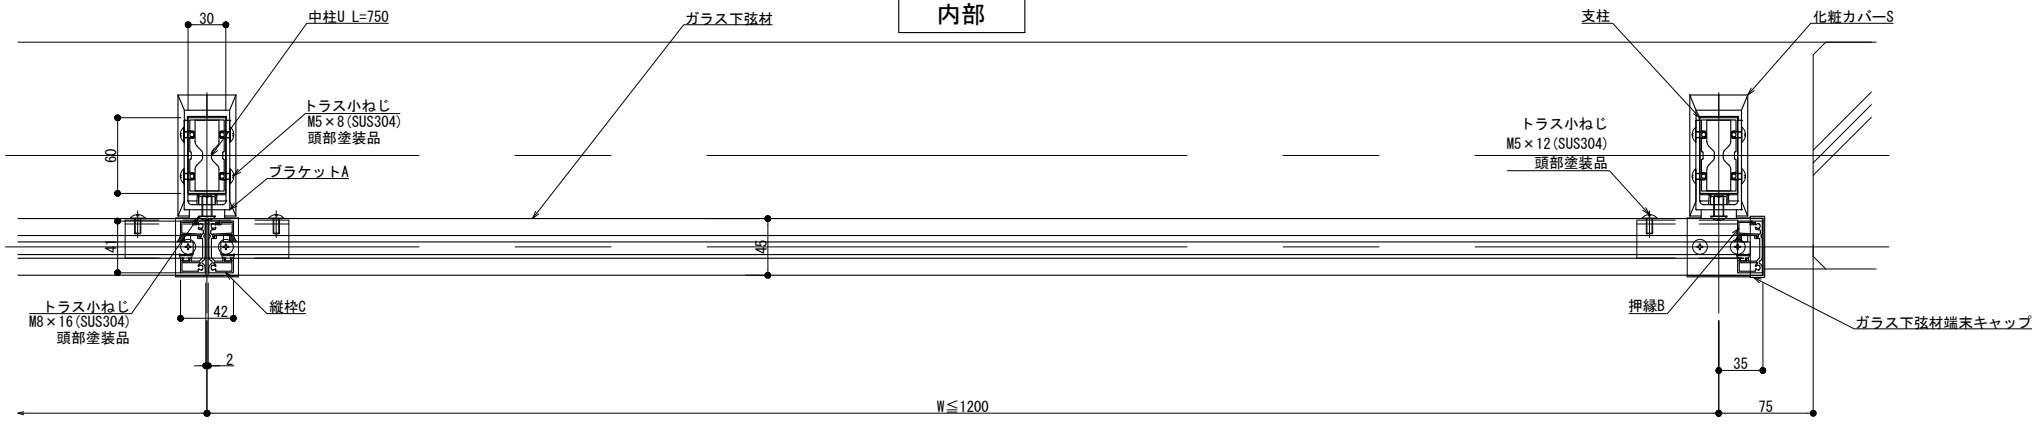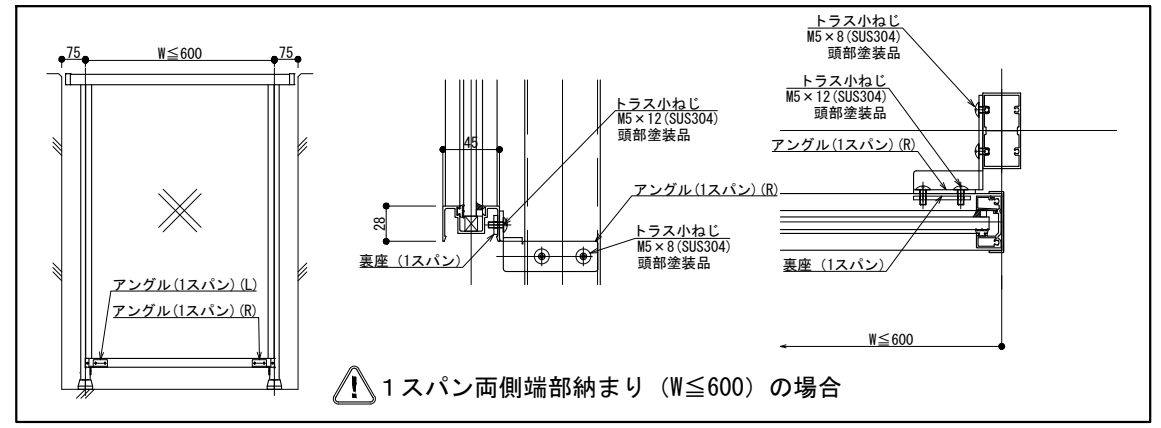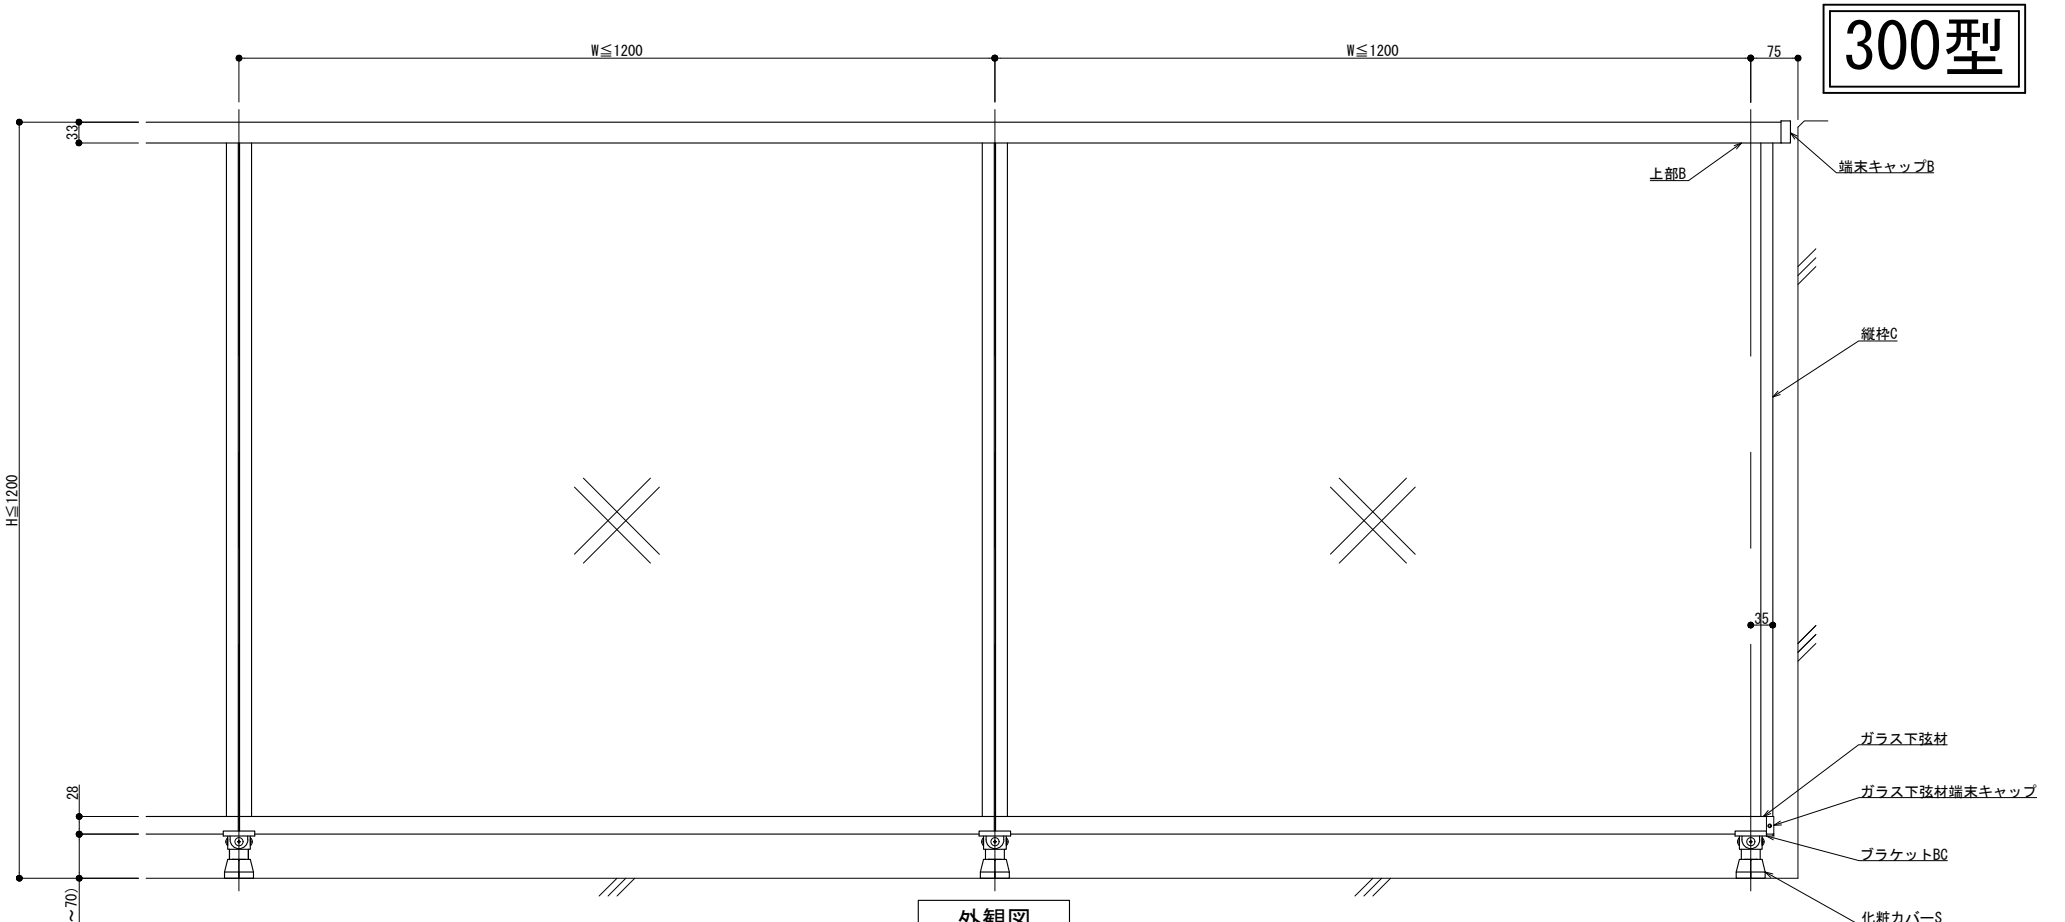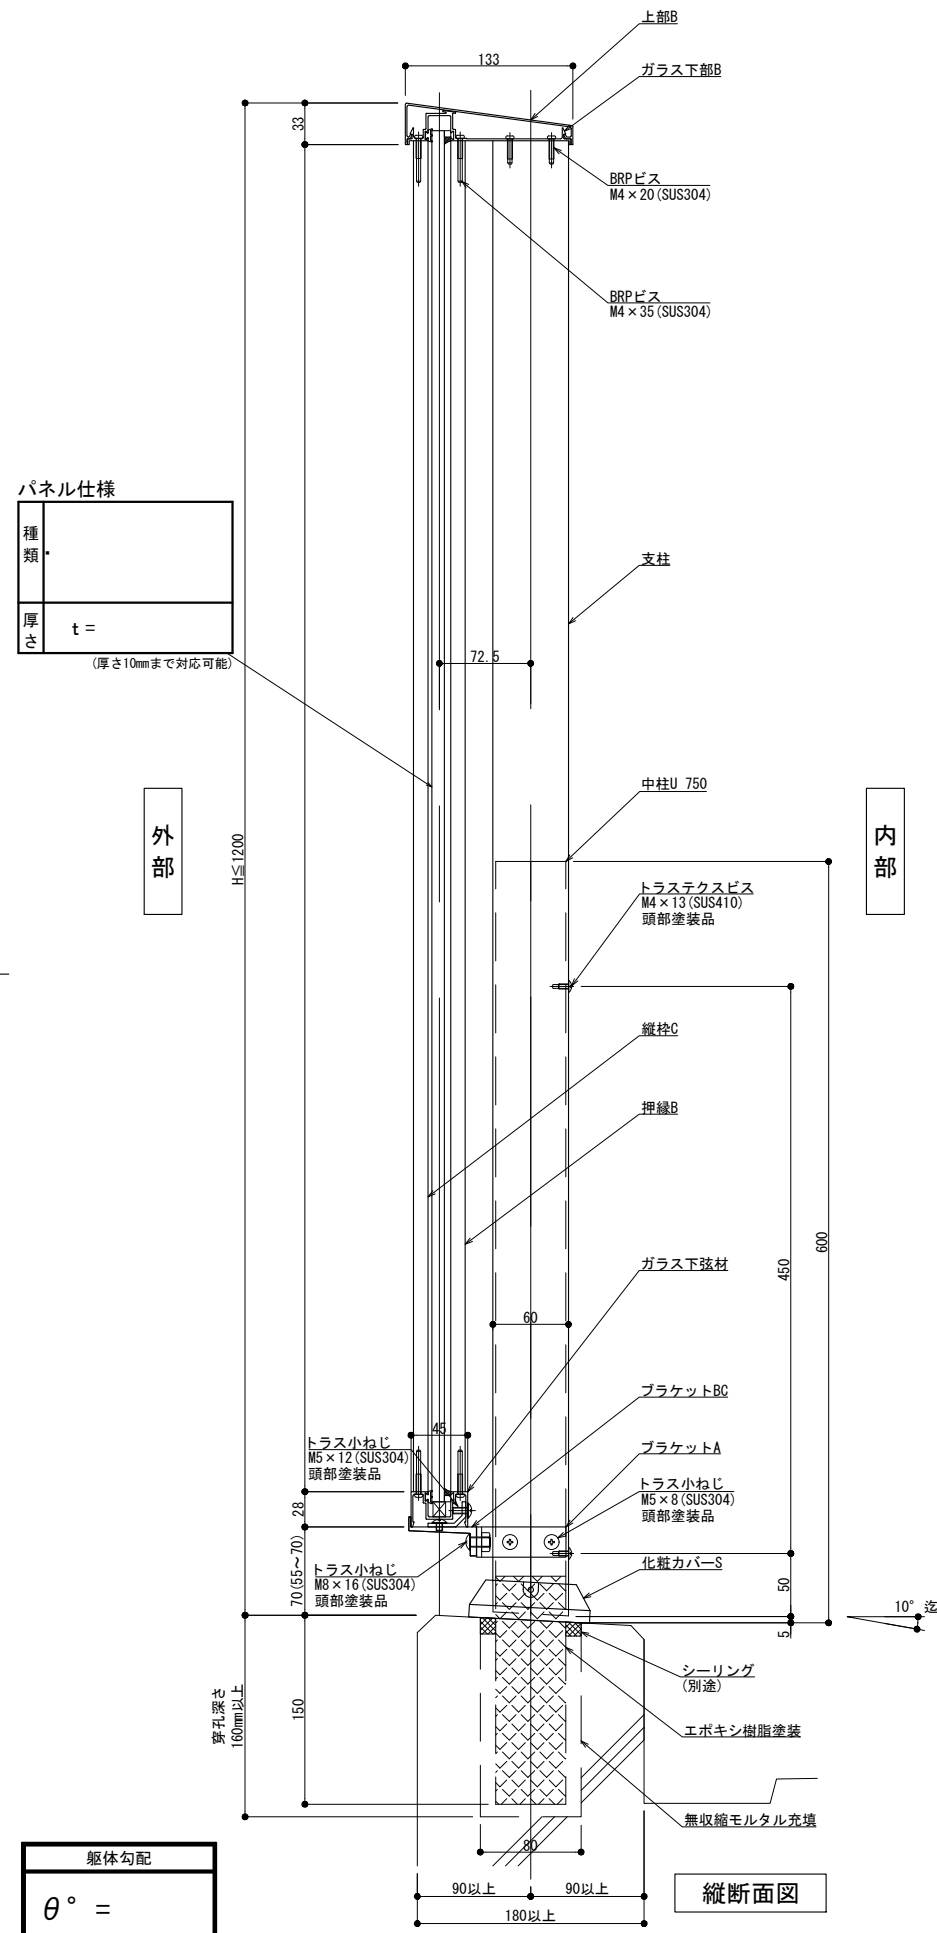

躯体勾配
$\theta^\circ =$
※ 勾配10° 迄

製図: 2021.01.07

改訂	改訂年月日	概要	特記事項

井上商事株式会社

作成	設計	担当	検印	工事名	縮尺	通し番号
					A1 1:3 A3 1:6	
作成年月日	タイプ	図名	区分	図面番号		
		床支持 埋込工法 300型 IGタイプ納まり図				

管理番号: 00000000.000