

# 125型


パネル仕様

種類	
厚さ	t =


(厚さ10mmまで対応可能)

外部


内部

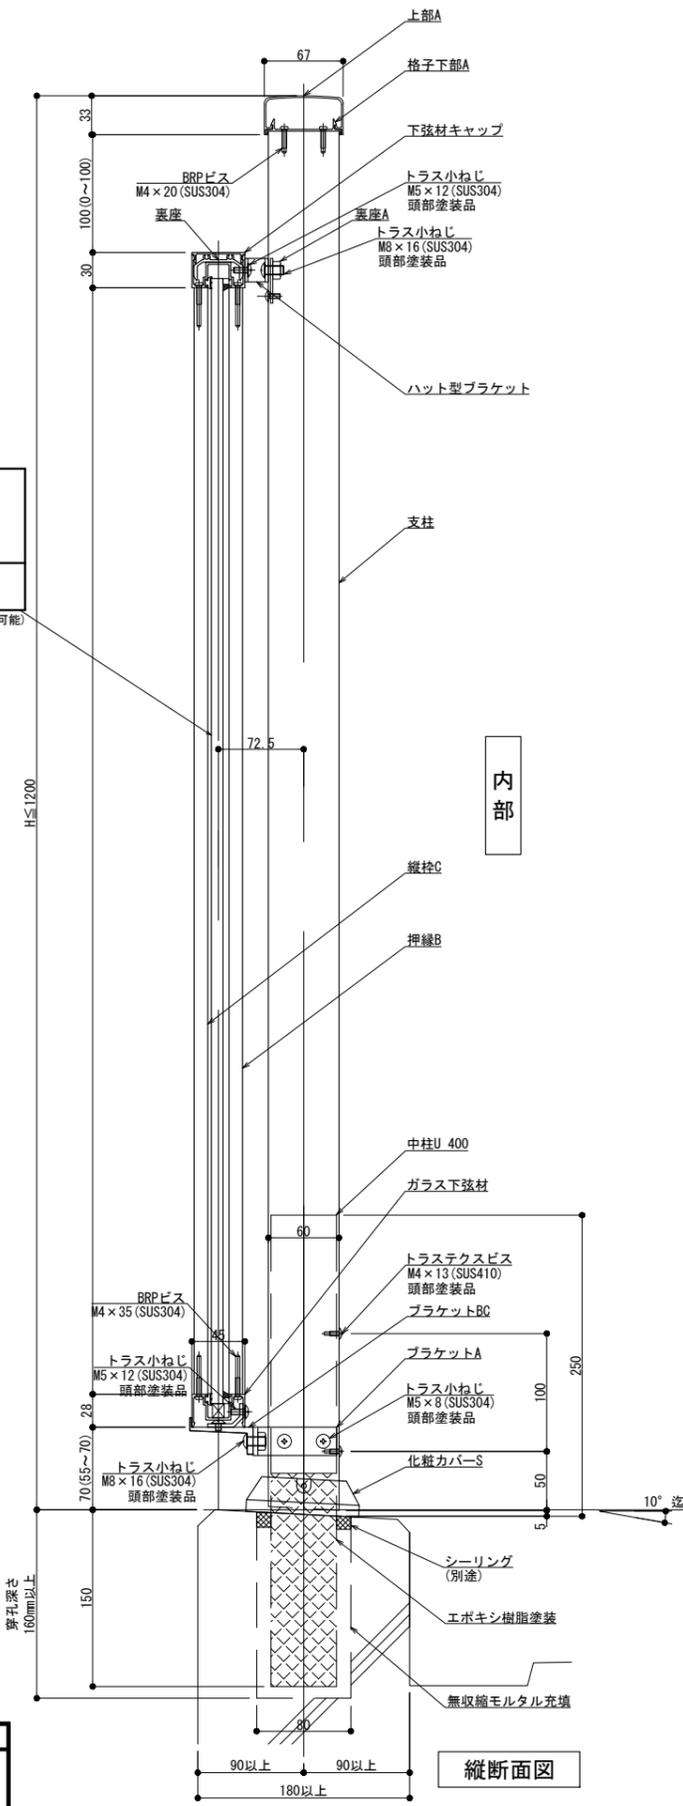


縦断面図

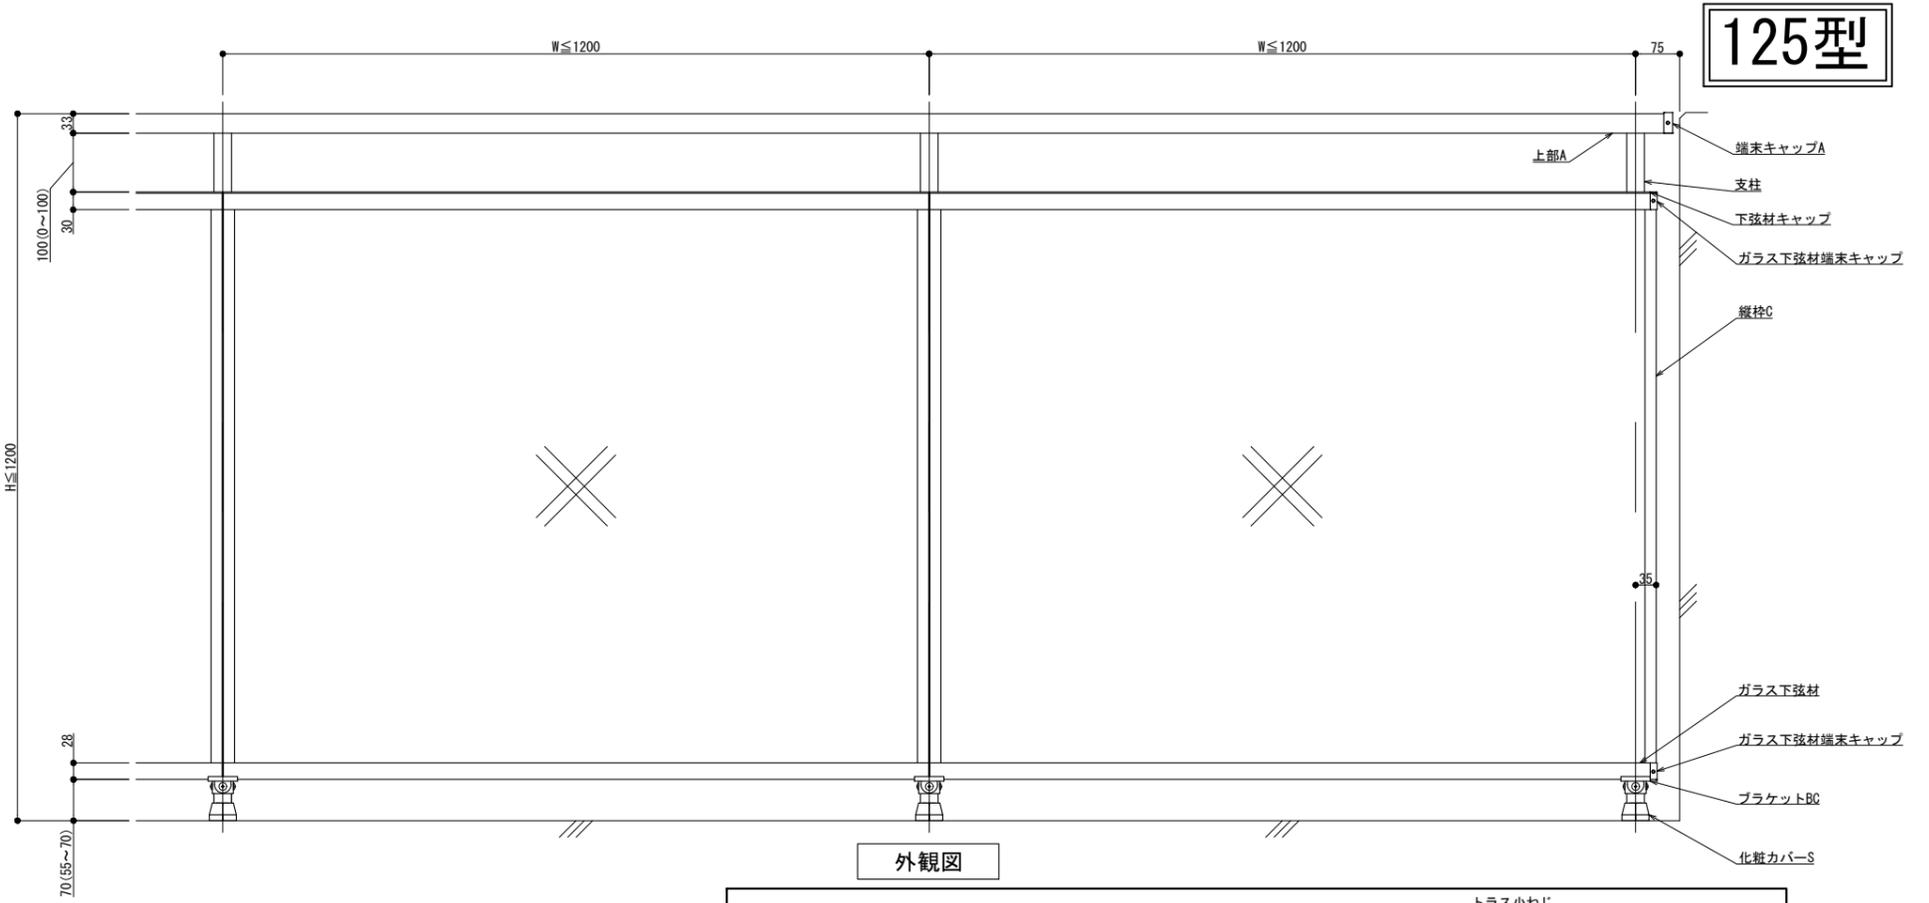

外観図

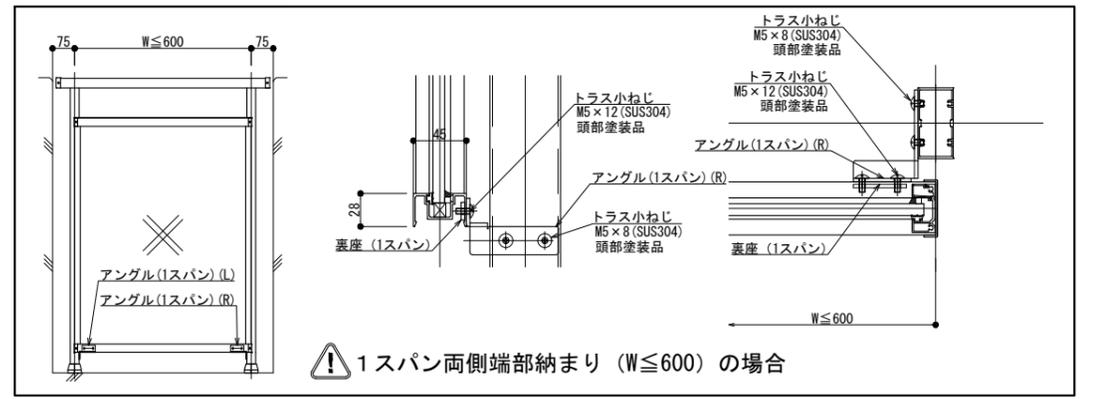

内部

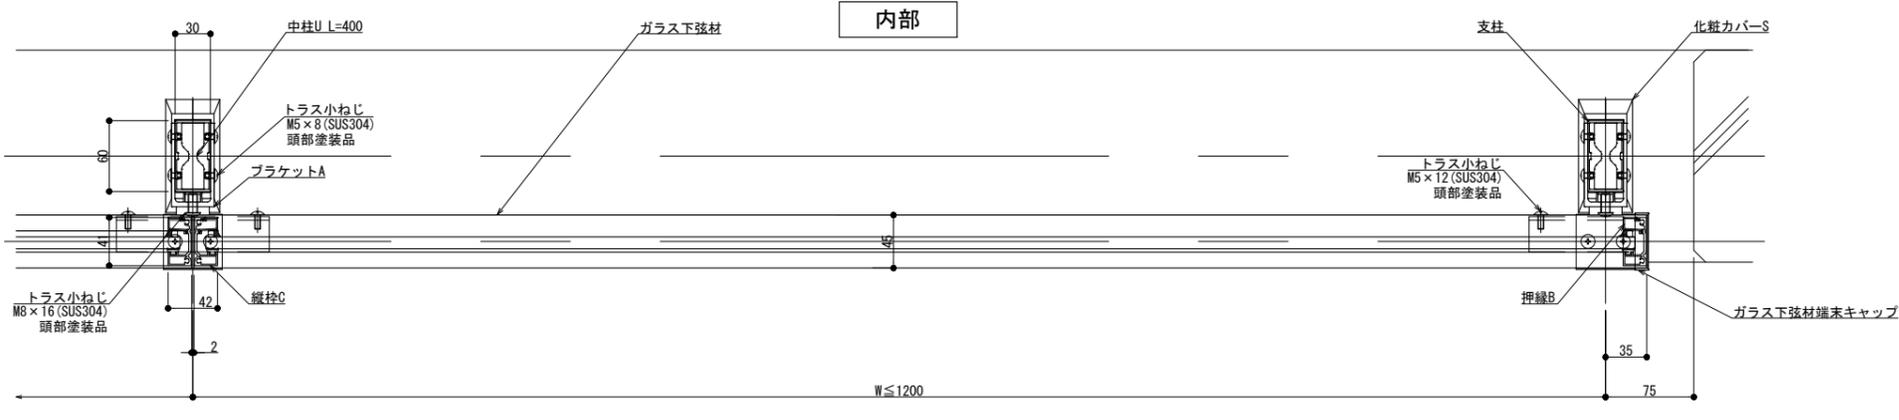

外部

横断面図

躯体勾配

$\theta^\circ =$

※ 勾配10° 迄

製図: 2021.06.14

改訂年月日	概要	特記事項





井上商事株式会社

作成	設計	担当	検印	工事名	縮尺	通し番号
					A1 1:3 A3 1:6	
作成年月日	タイプ	図名	床支持 埋込工法 125型 OPタイプ納まり図			
			図面番号			

管理番号: 00000000.000



# 300型

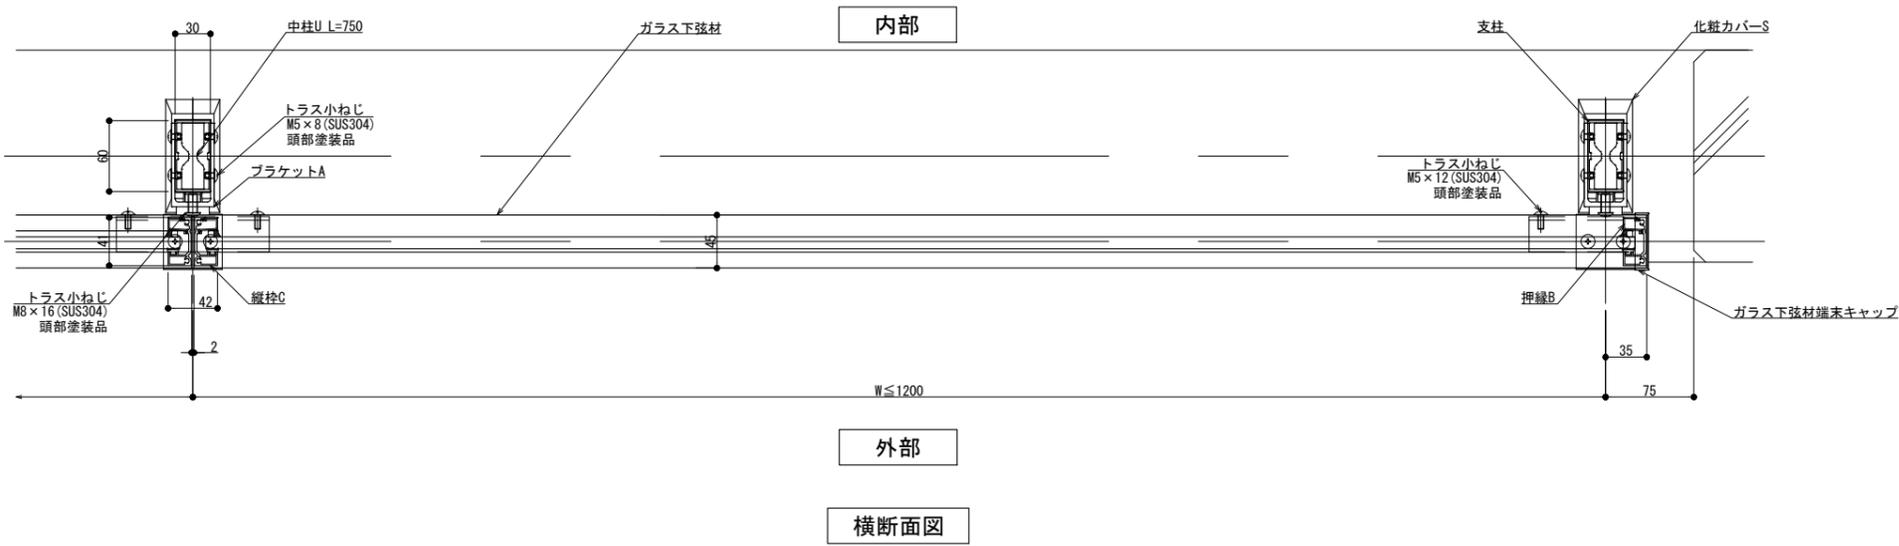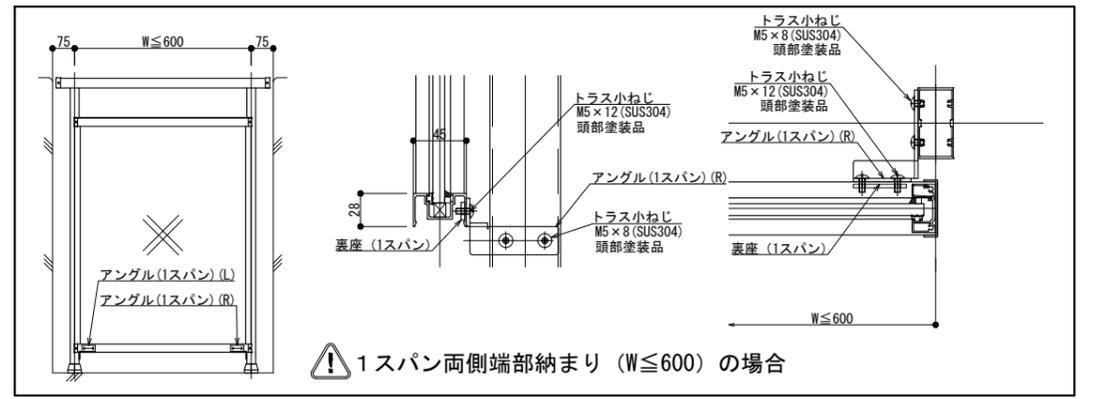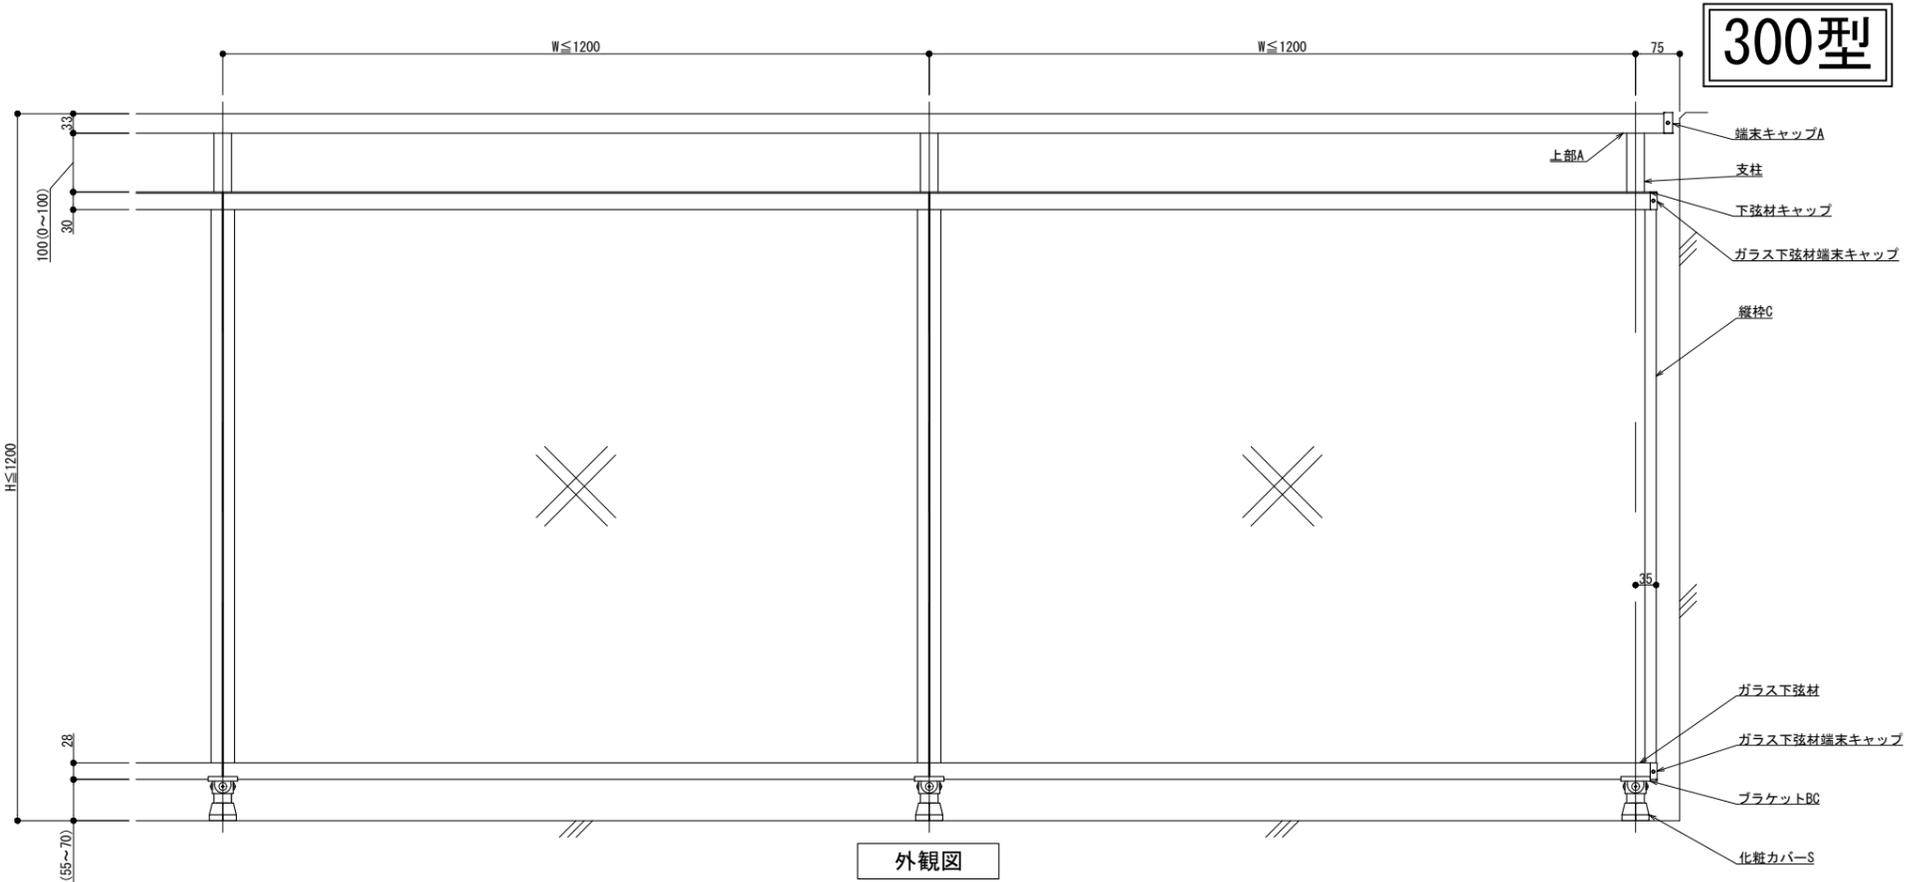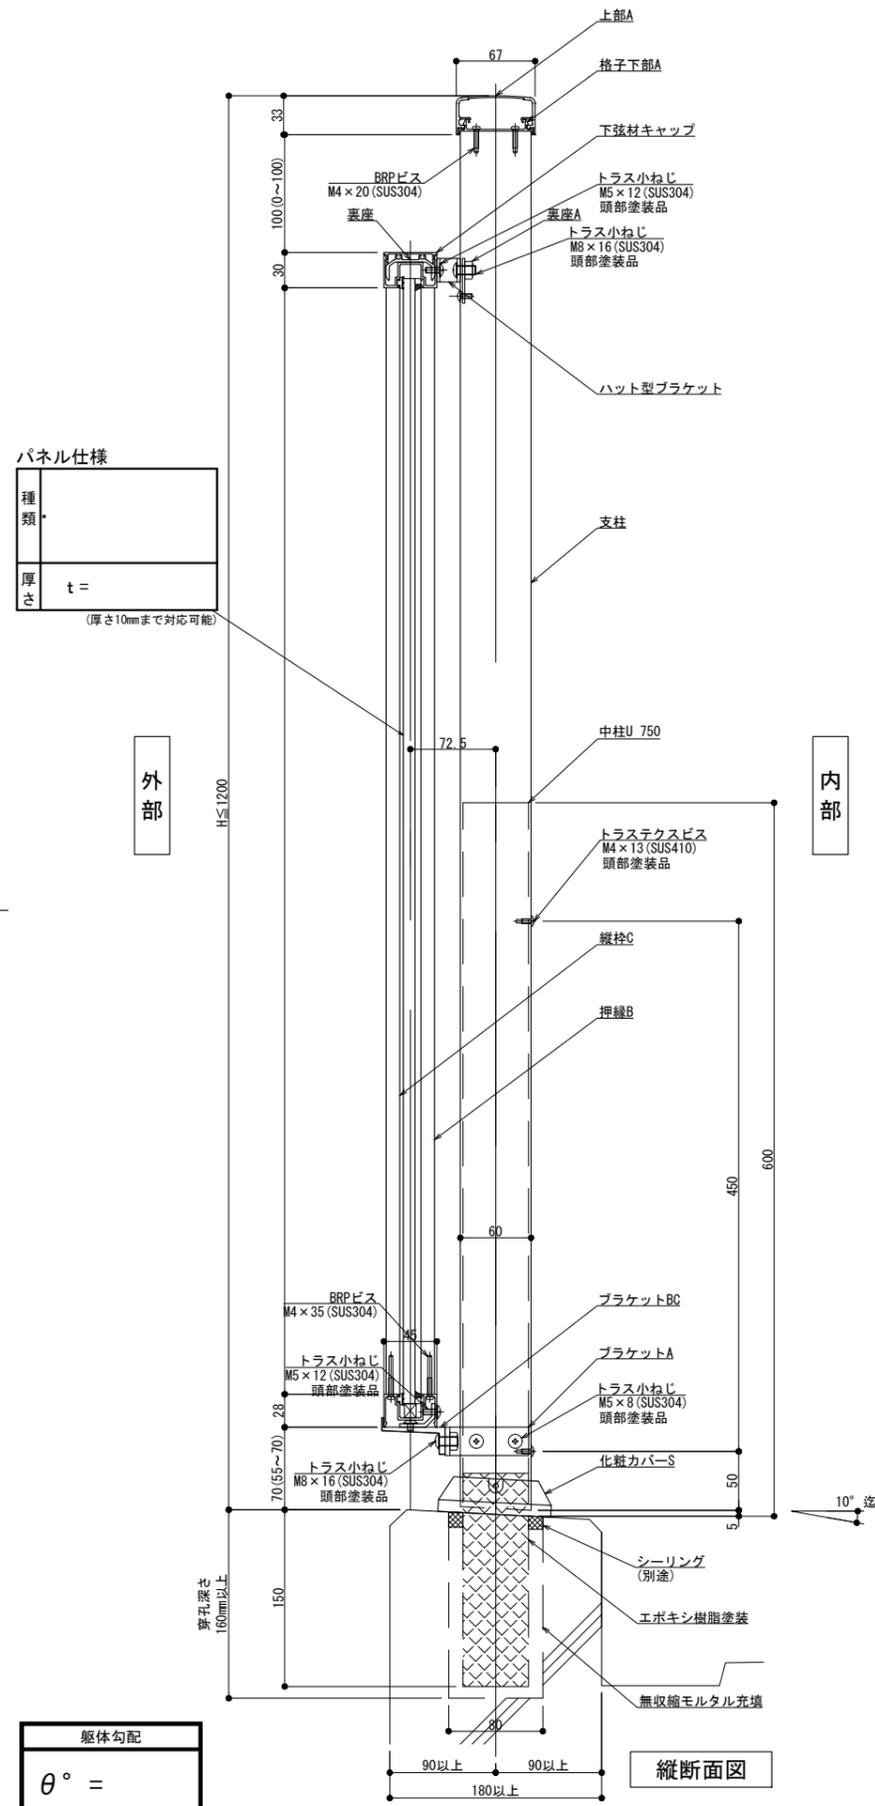

躯体勾配  
θ° =

製図: 2021.06.14

改訂	改訂年月日	概要	特記事項

井上商事株式会社

作成	設計	担当	検印	工事名	縮尺	通し番号
					A1 1:3 A3 1:6	

床支持 埋込工法 300型 OPタイプ納まり図

管理番号: 00000000.000