125型

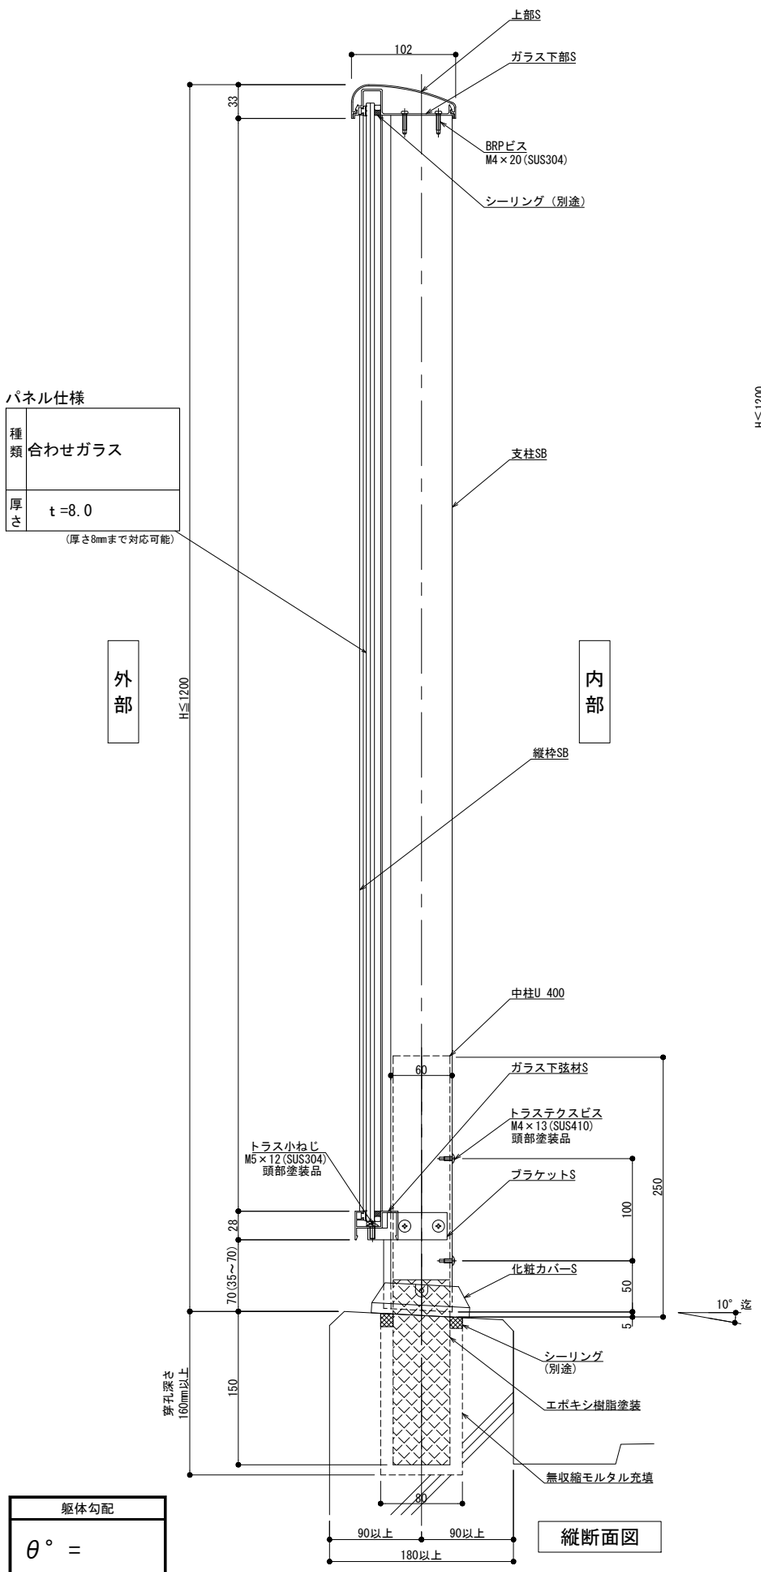

縦断面図

パネル仕様

種類	合わせガラス
厚さ	t =8.0

（厚さ8mmまで対応可能）

躯体勾配
θ° =

※ 勾配10° 迄

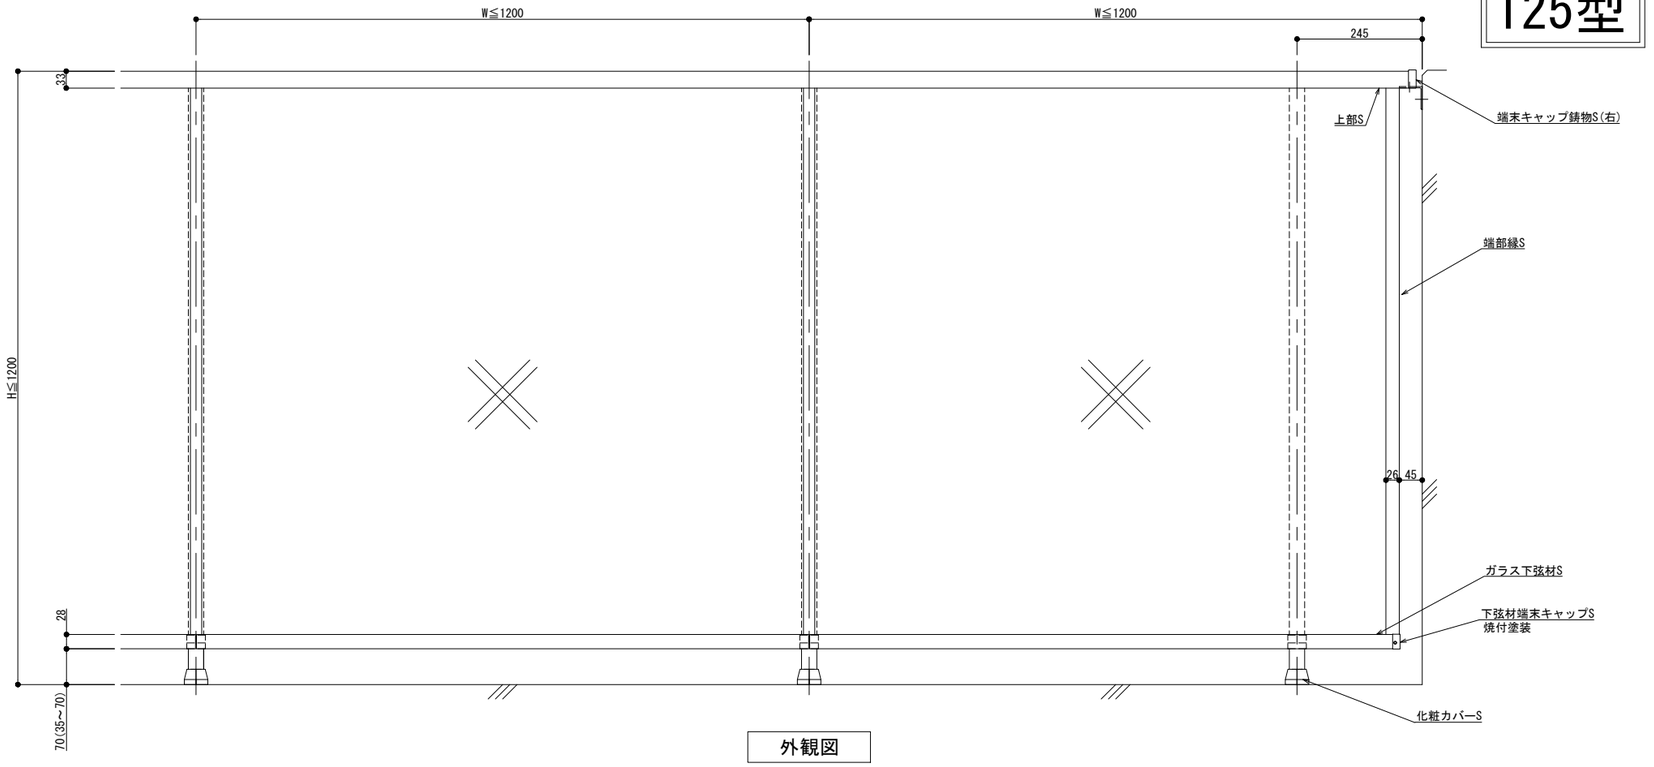

外観図

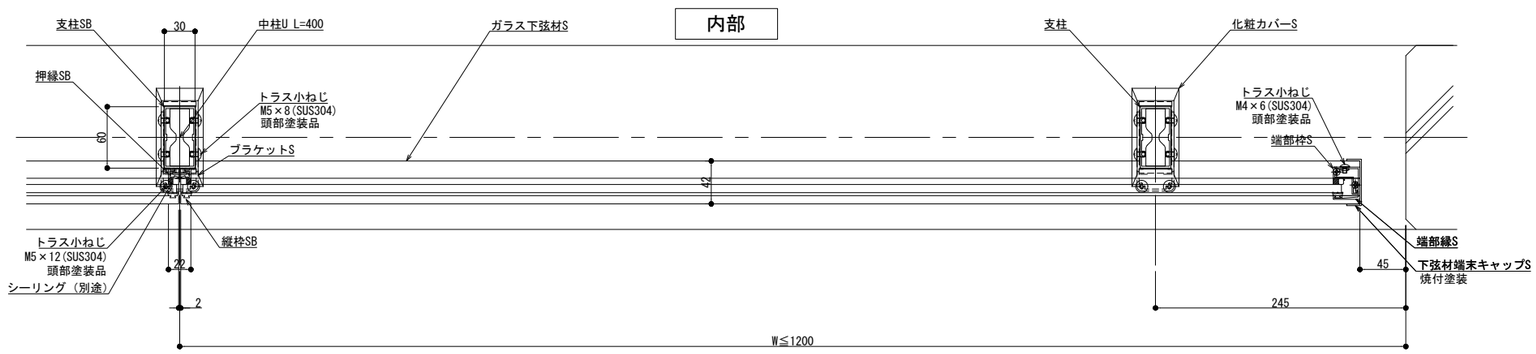

内部

外部

横断面図

改訂	改訂年月日	概要	特記事項
⚠	・・・	・	

制定：
変更：2025.02.12

シルバーライン
井上商事株式会社

作成	設計	担当	検印	工事名	縮尺	通し番号
・	・	・	・	・	A1 1:3 A3 1:6	・／・ 枚の内
作成年月日		タイプ		図名	区分	図面番号
・		・		床支持　埋込工法　125型　SGタイプ納まり図	■	■・■・■

＊管理番号＊ OOOOOOOOO.OOO

150型

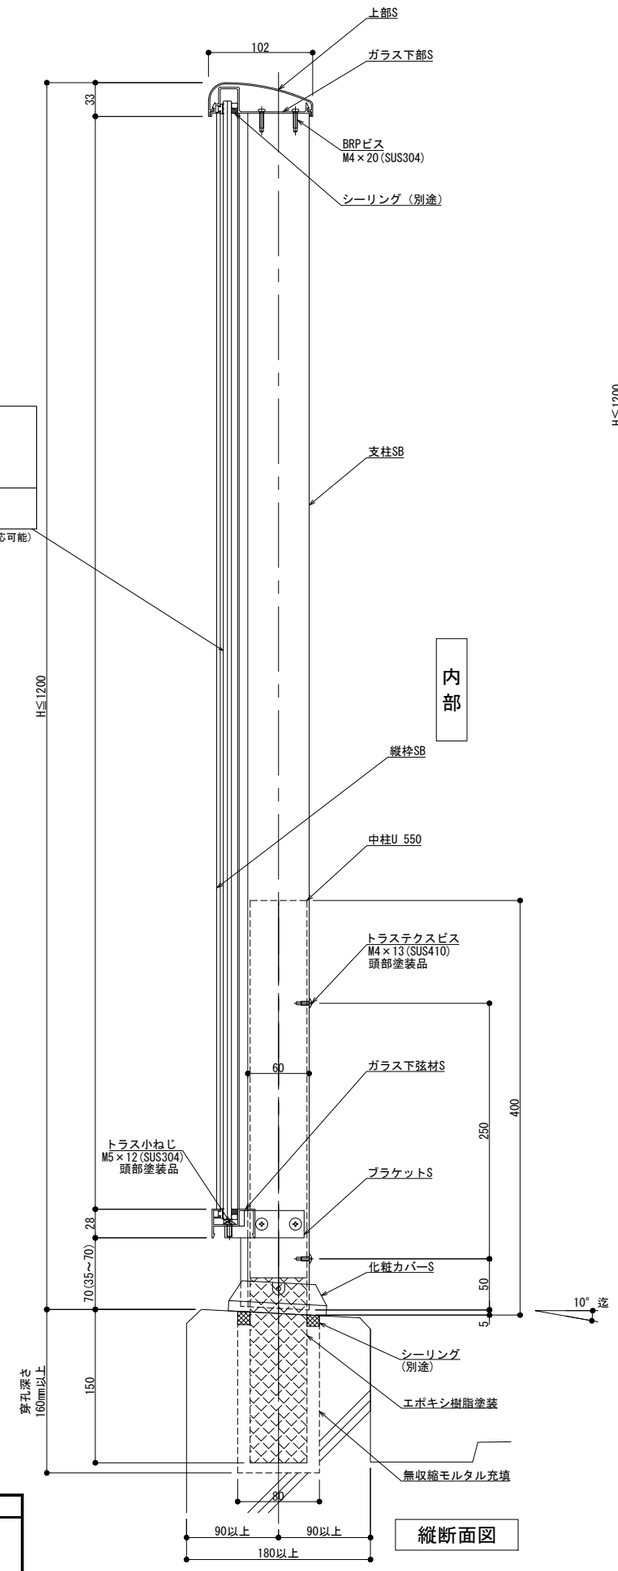

縦断面図

パネル仕様

種類	合わせガラス
厚さ	t =8.0

(厚さ8mmまで対応可能)

躯体勾配
θ° =

※ 勾配10°迄

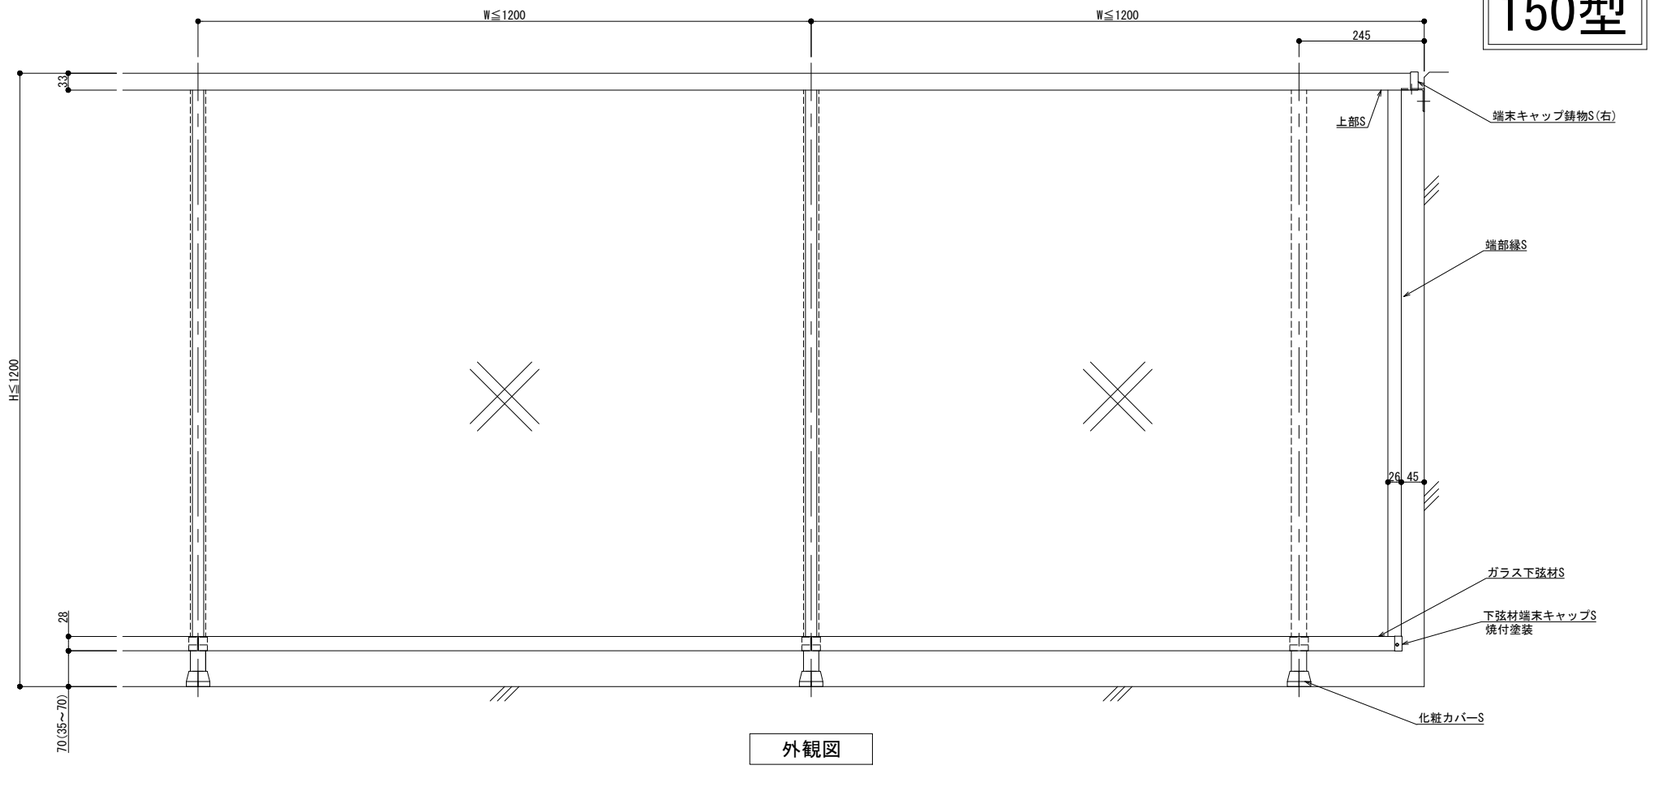

外観図

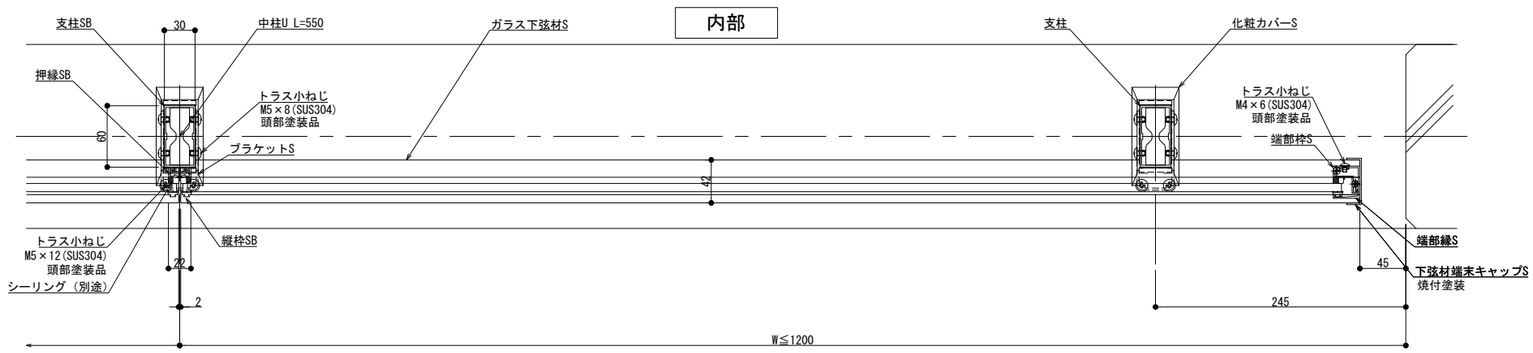

外部

横断面図

改訂年月日	概要	特記事項

シルバーライン 井上商事株式会社

作成	設計	担当	検印	工事名	縮尺	通し番号
・	・	・	・	・	A1 1:3 A3 1:6	・ / ・ 枚の内
作成年月日	タイプ	図名			区分	図面番号
・	・	床支持 埋込工法 150型 SGタイプ納まり図			■	■ ■ ■ ■

＊ 管理番号 ＊ 000000000.000

変更:2025.02.12

制定:

300型

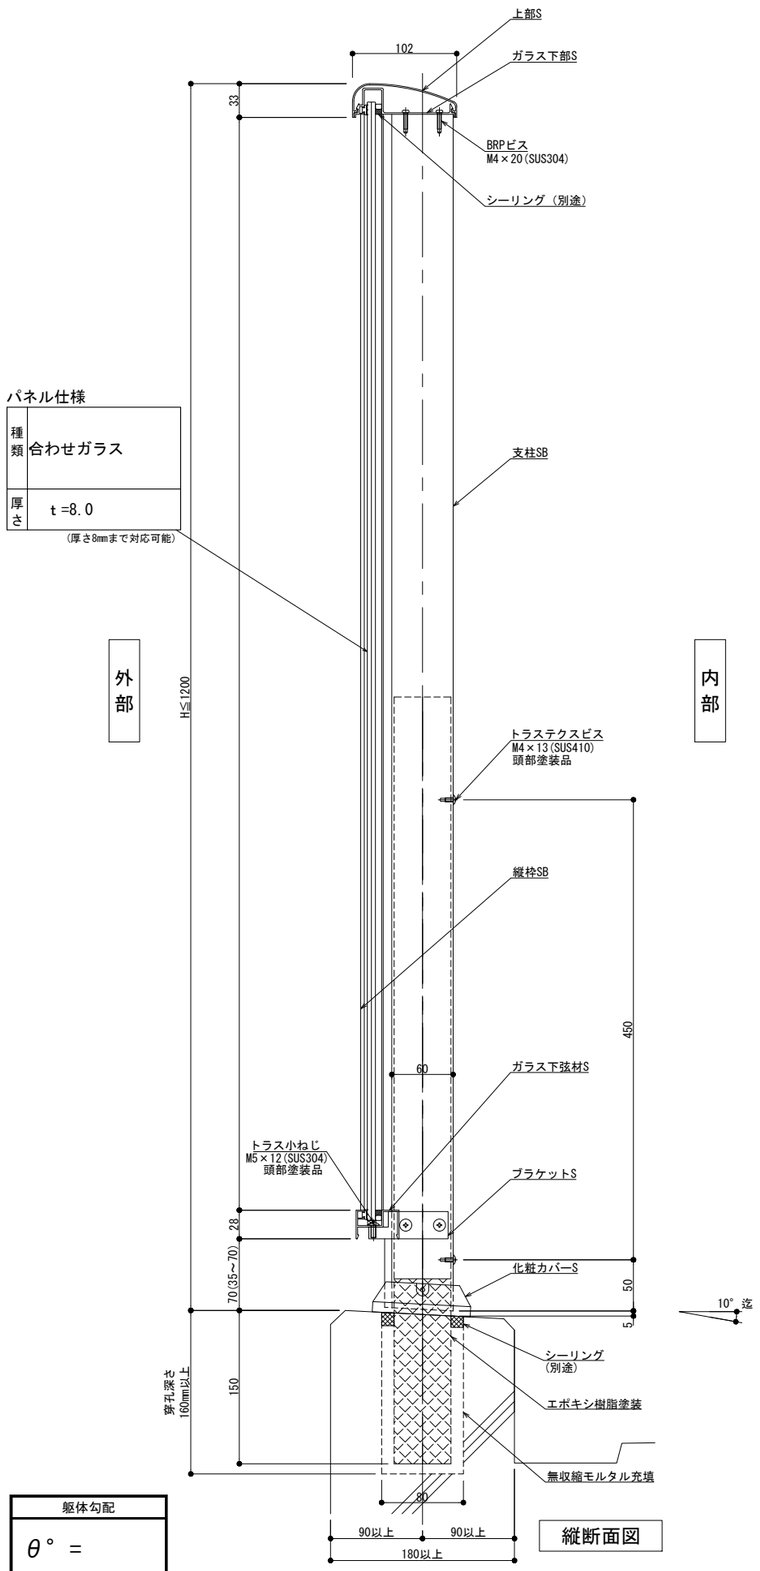

縦断面図

パネル仕様

種類	合わせガラス
厚さ	t=8.0

（厚さ8mmまで対応可能）

躯体勾配
θ° =

※ 勾配10°迄

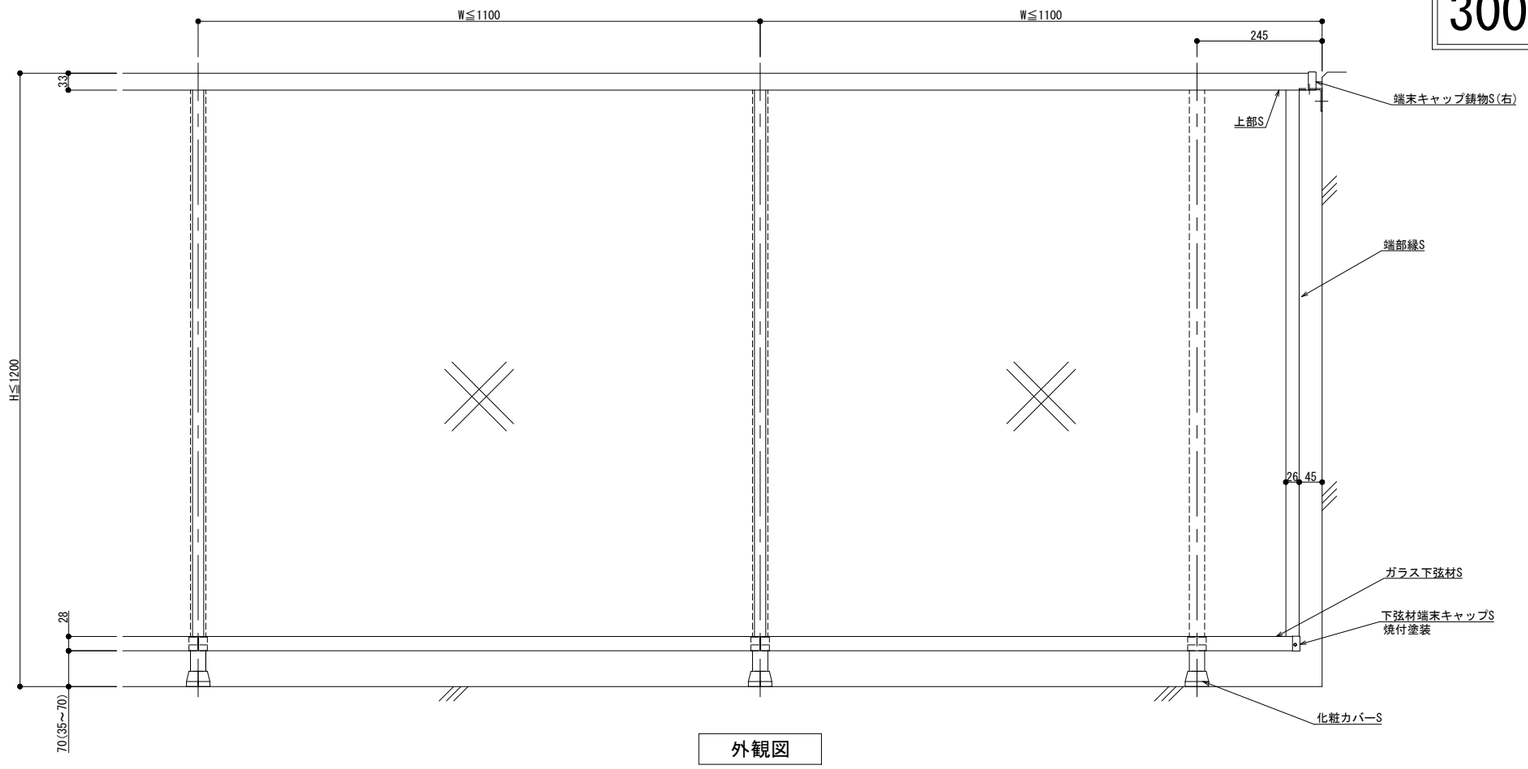

外観図

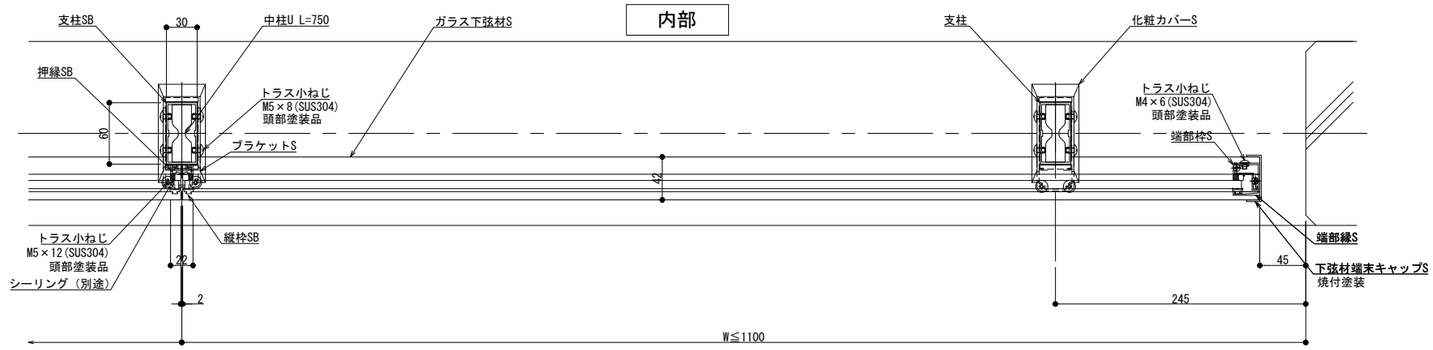

内部

外部

横断面図

改訂年月日	概要	特記事項
⚠		

シルバーライン
井上商事株式会社

作成	設計	担当	検印	工事名

作成年月日	タイプ	図名	区分	図面番号
		床支持　埋込工法　300型　SGタイプ納まり図		

縮尺 A1 1:3　A3 1:6

通し番号　枚の内

＊管理番号＊ OOOOOOOOO, OOO

変更:2025.02.12

無断転写