

※格子のみ木目調となります。



製図: 2018.10.25

躯体勾配
 $\theta^\circ =$


改訂年月日	概要	特記事項

井上商事株式会社

作成	設計	担当	検印	工事名	縮尺 A1 1:3 A3 1:6	通し番号
作成年月日	タイプ	図名		床支持 埋込工法 125型 LLタイプ(木目調)	区分	
					図面番号	
					管理番号	000000001_000

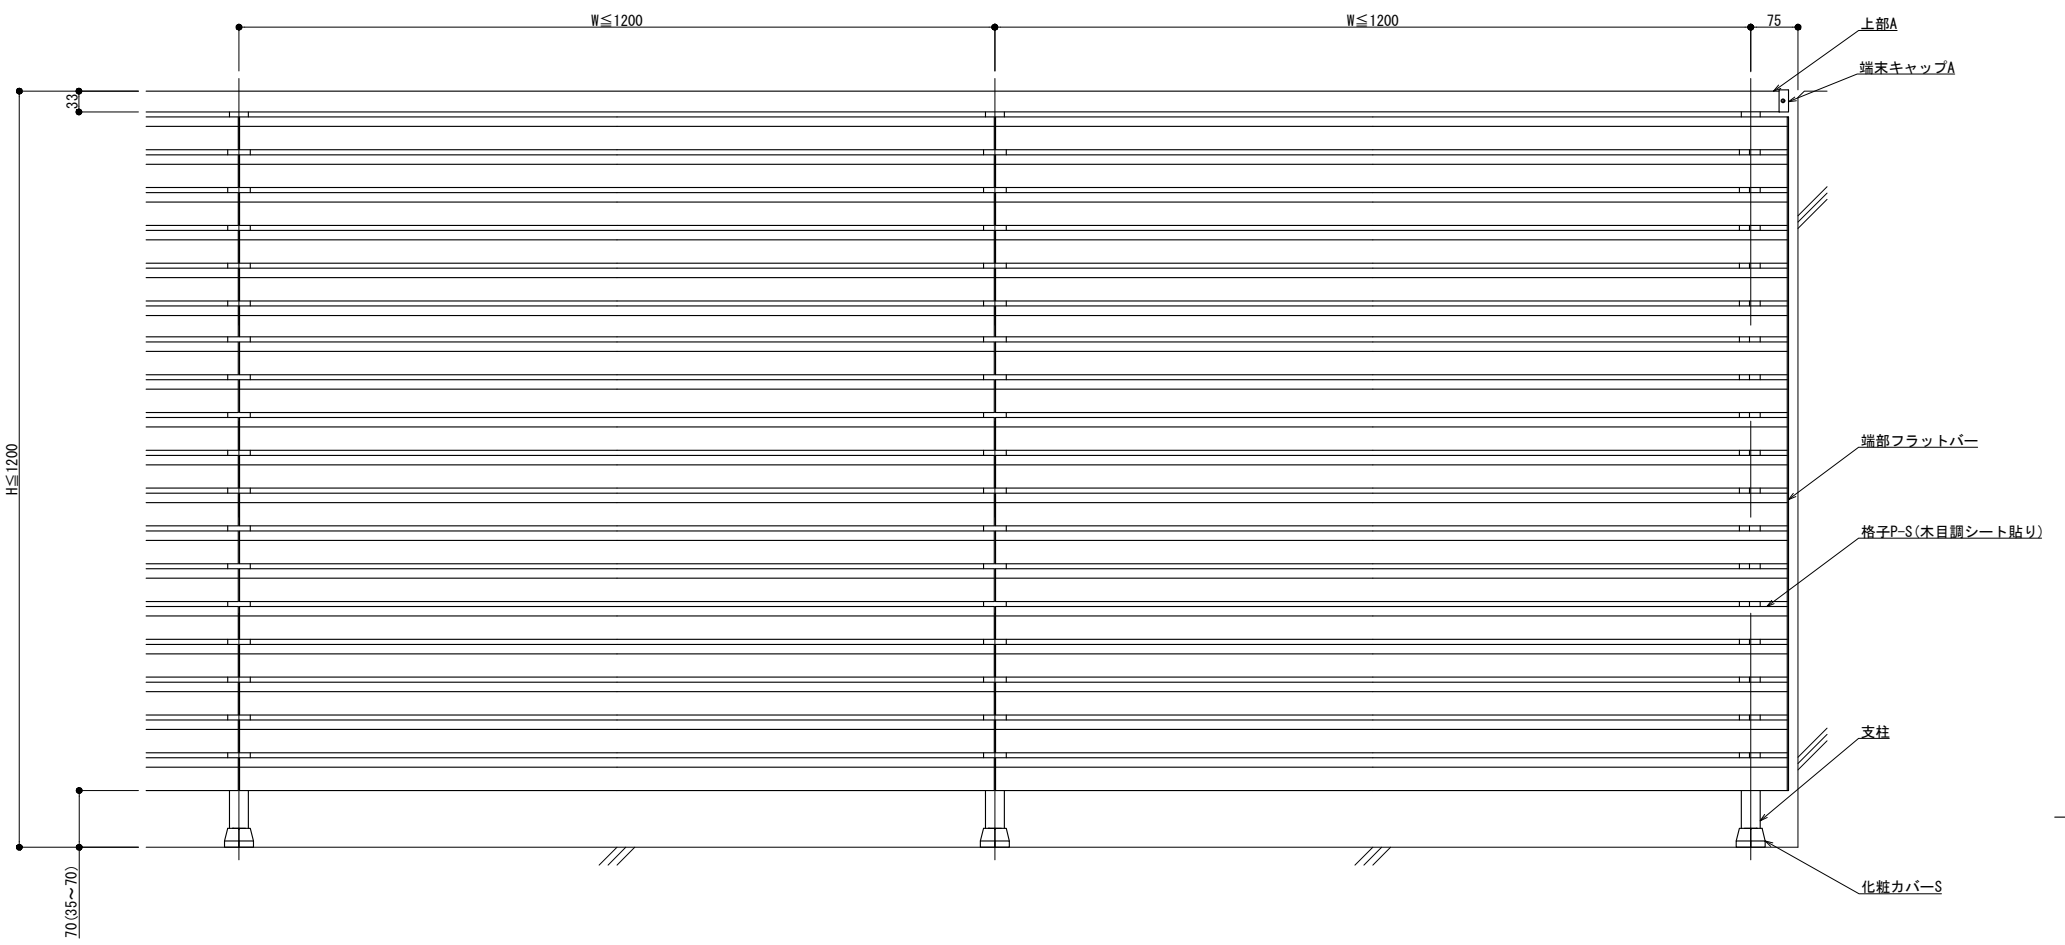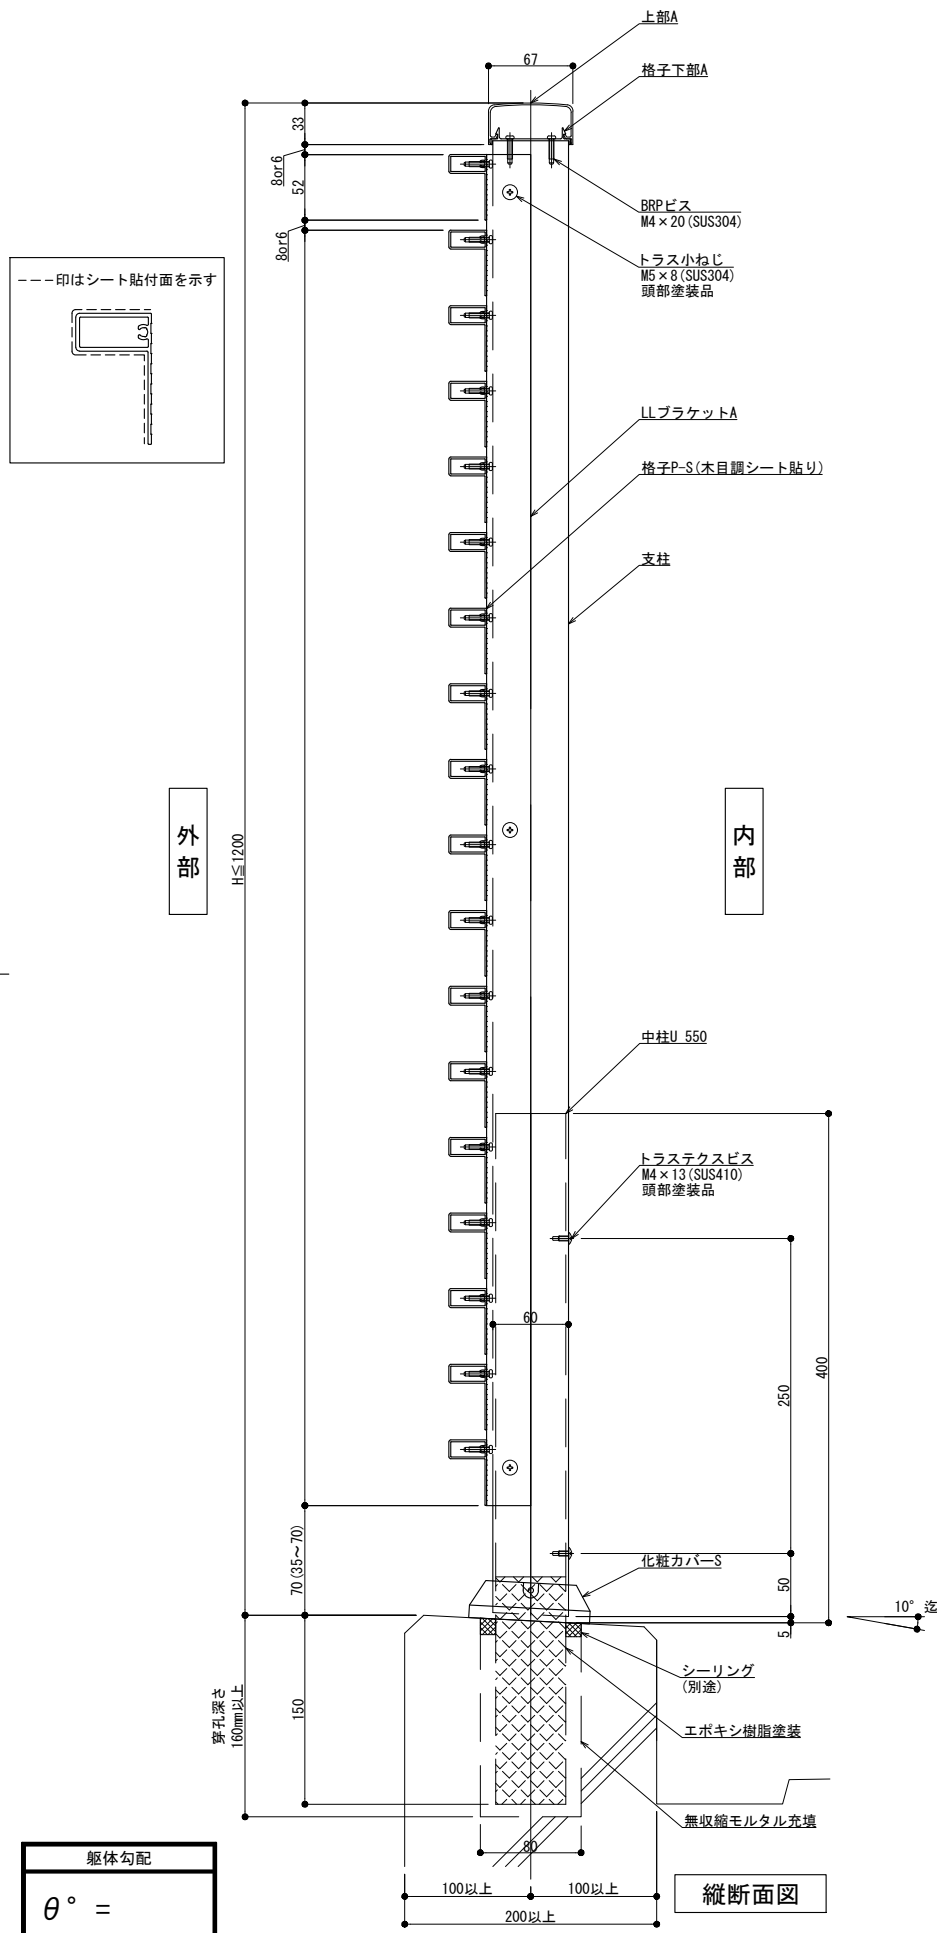

外観図

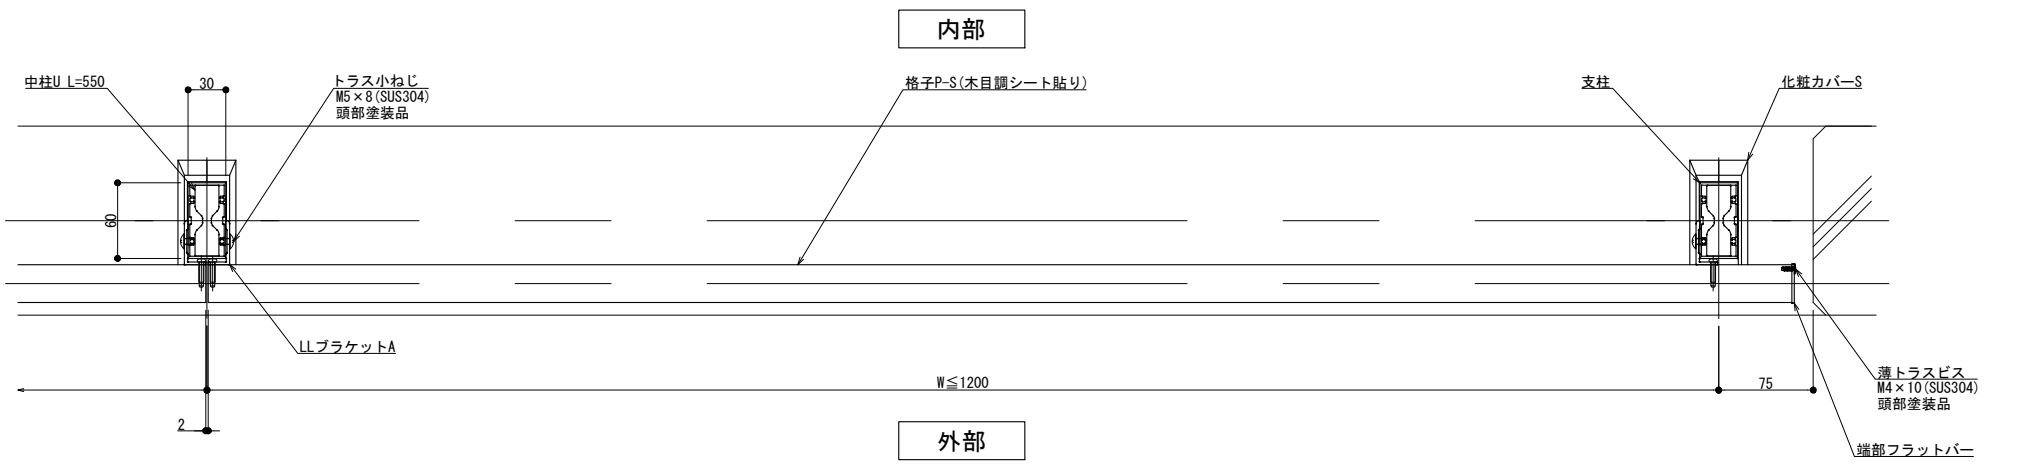

内部

外部


横断面図



躯体勾配
 $\theta^\circ =$

※格子のみ木目調となります。


製図: 2019.10.25

改訂年月日	概要	特記事項	作成	設計	担当	検印	工事名	縮尺 A1 1:3 A3 1:6	通し番号
作成年月日					タイプ		図名 床支持 埋込工法 150型 LLタイプ(木目調)	区分	図面番号
									管理番号 00000000_000

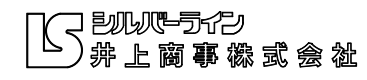

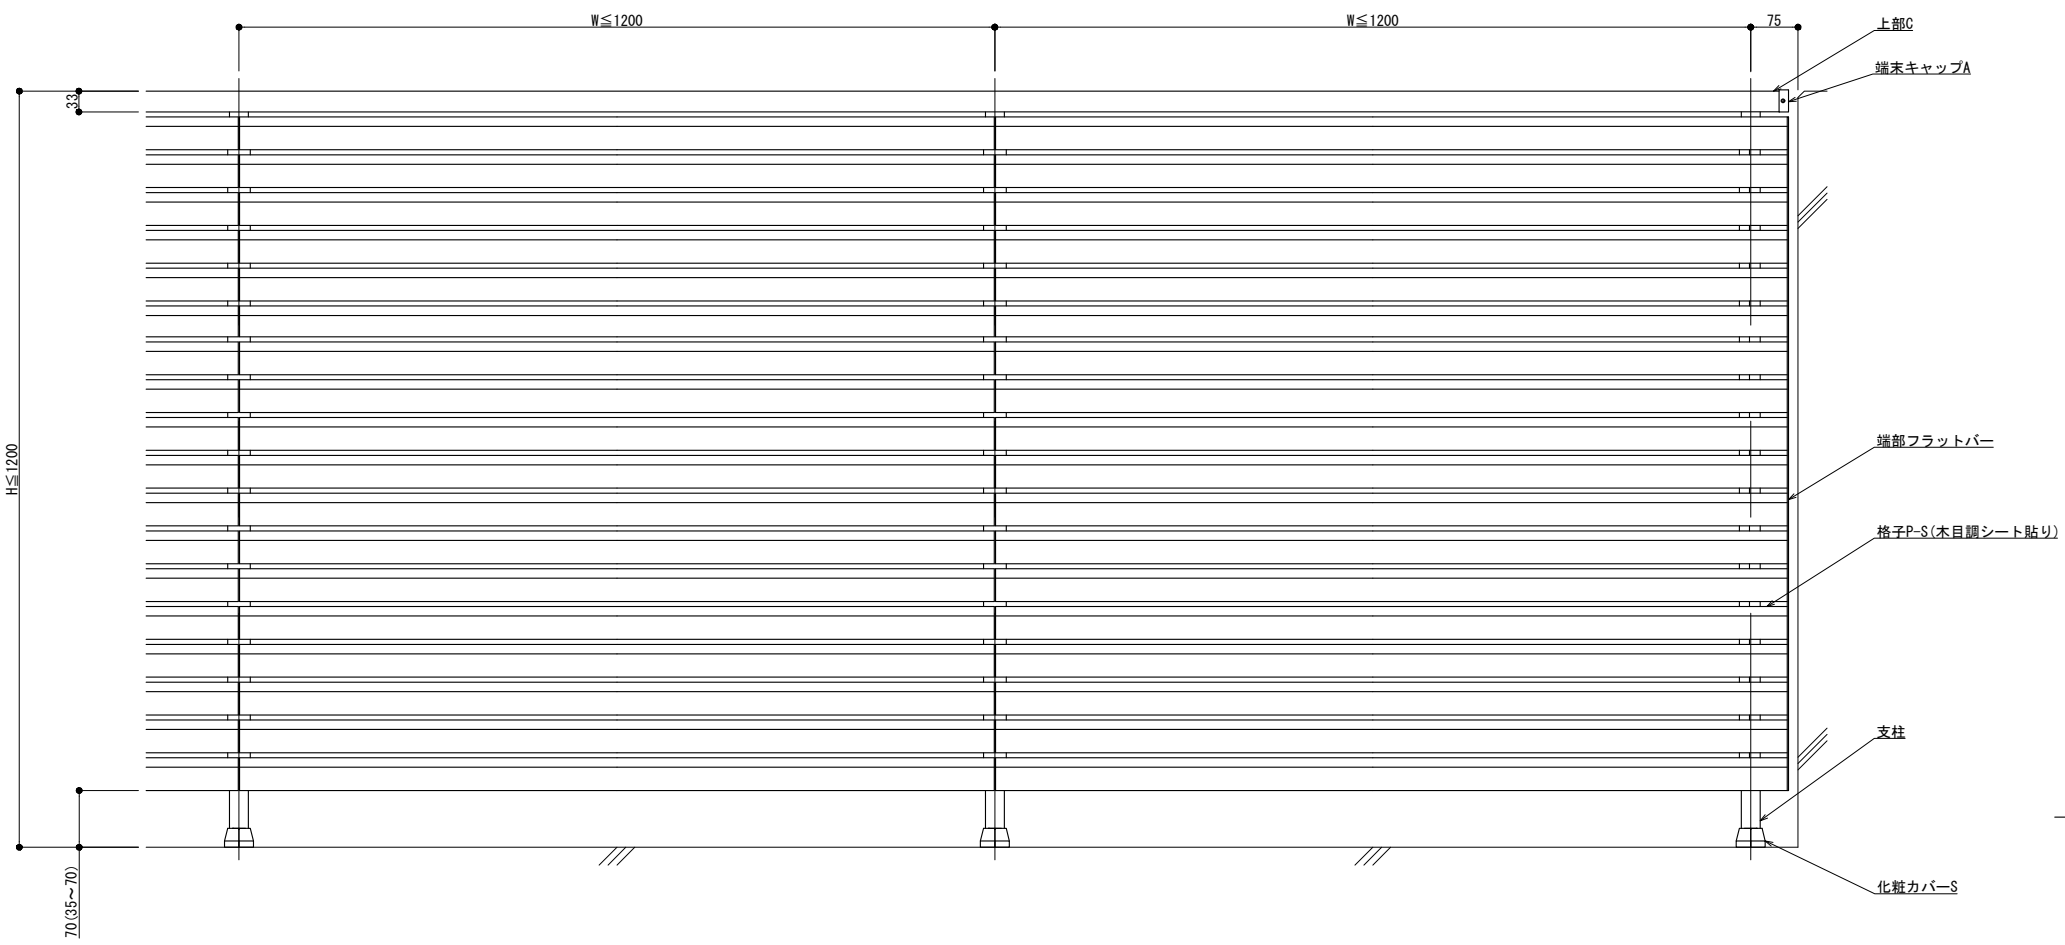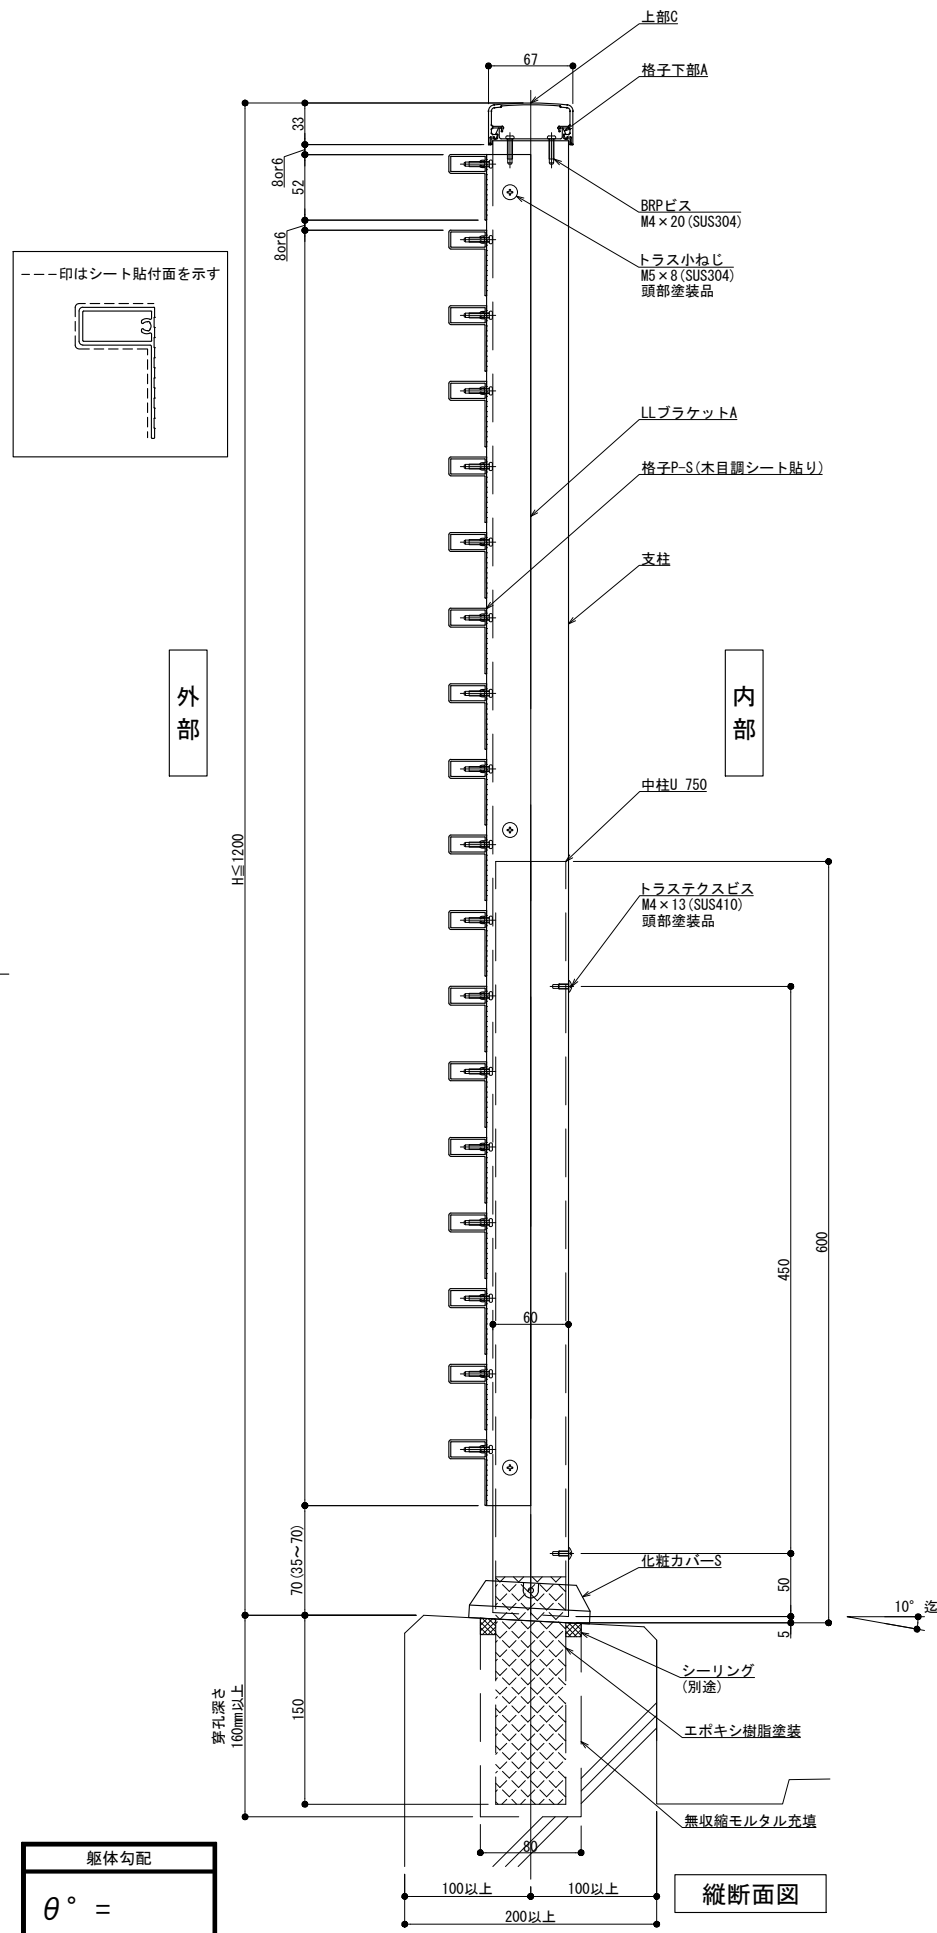

外観図

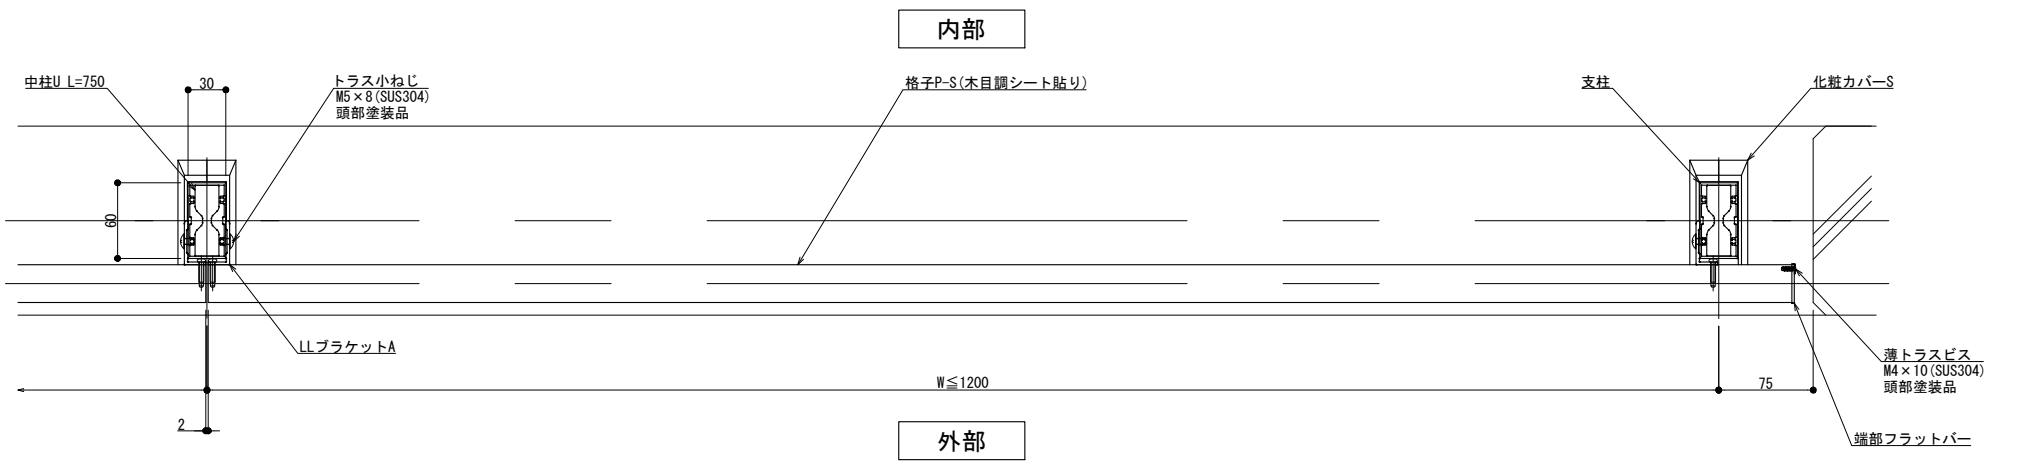

内部

外部

横断面図

躯体勾配
 $\theta^\circ =$

※格子のみ木目調となります。

製図: 2018.10.25

改訂年月日	概要	特記事項	作成	設計	担当	検印	工事名	縮尺 A1 1:3 A3 1:6	通し番号
作成年月日					タイプ		図名 床支持 埋込工法 300型 LLタイプ(木目調)	区分	図面番号
									管理番号 00000000_000

