
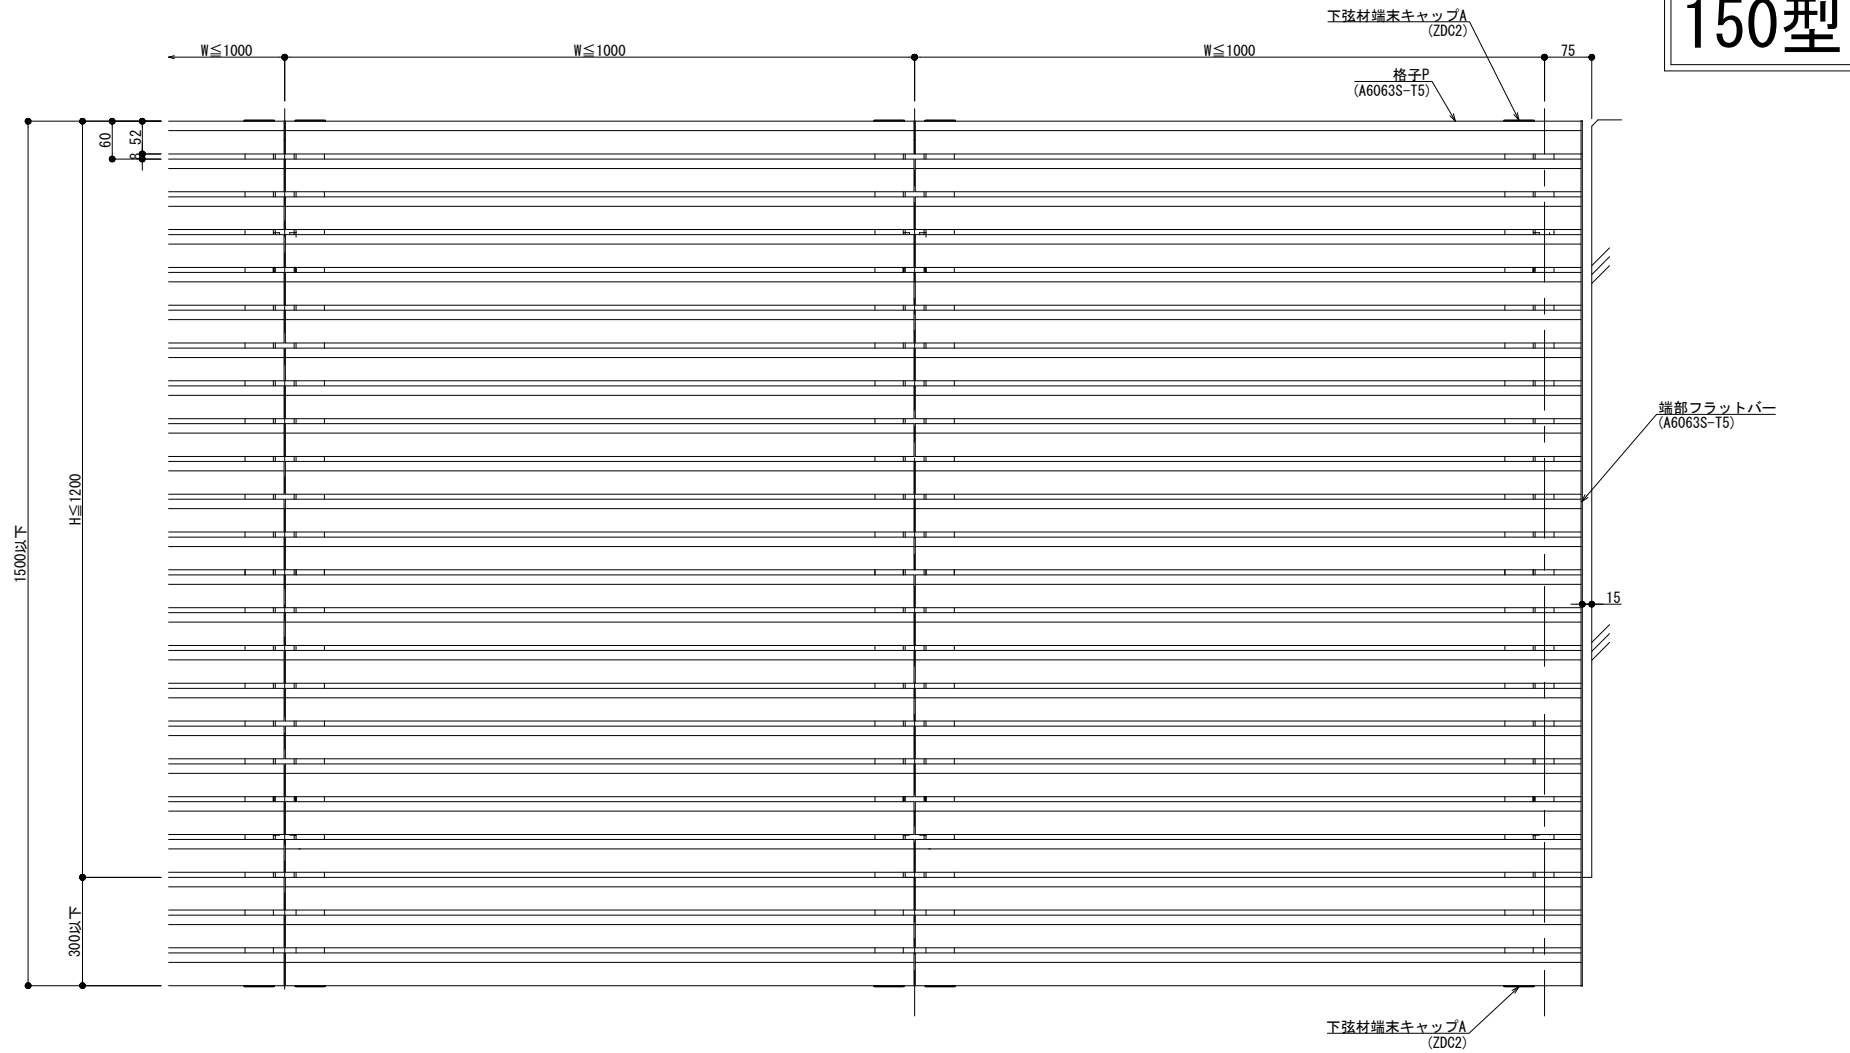


150型

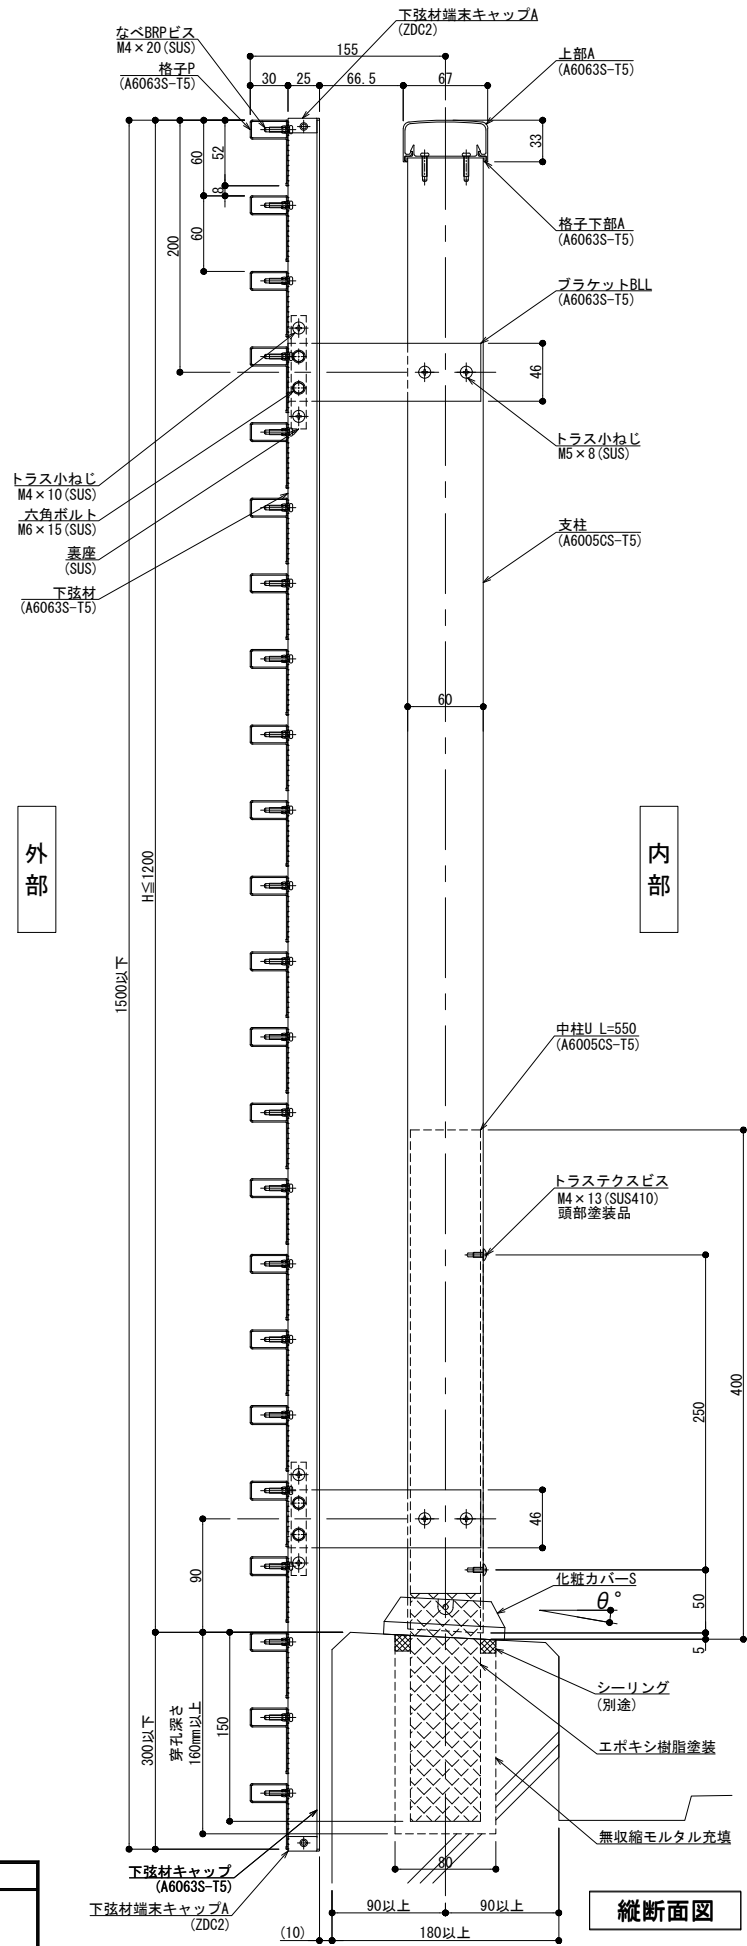

躯体勾配

θ° =

※ 勾配10° 迄

製図: 2025.1.29

改訂

訂

訂

概要

特記事項

井上商事株式会社

作成

設計

担当

検印

工事名

作成年月日

タイプ

図名

床支持 埋込工法 150型 BLLタイプ納まり図

縮尺

A1 1:3

A3 1:6

通し番号


校の内

区分

図面番号

管理番号 0000000001.000

## 300型

 

## 外觀図

内部



外部

横断面図

 $\theta^\circ =$ 

变更:

制定: 2025. 1. 29

1.6	・ / ・ 枚の内
-----	--------------

\* 管理番号 \* 0000000000.000