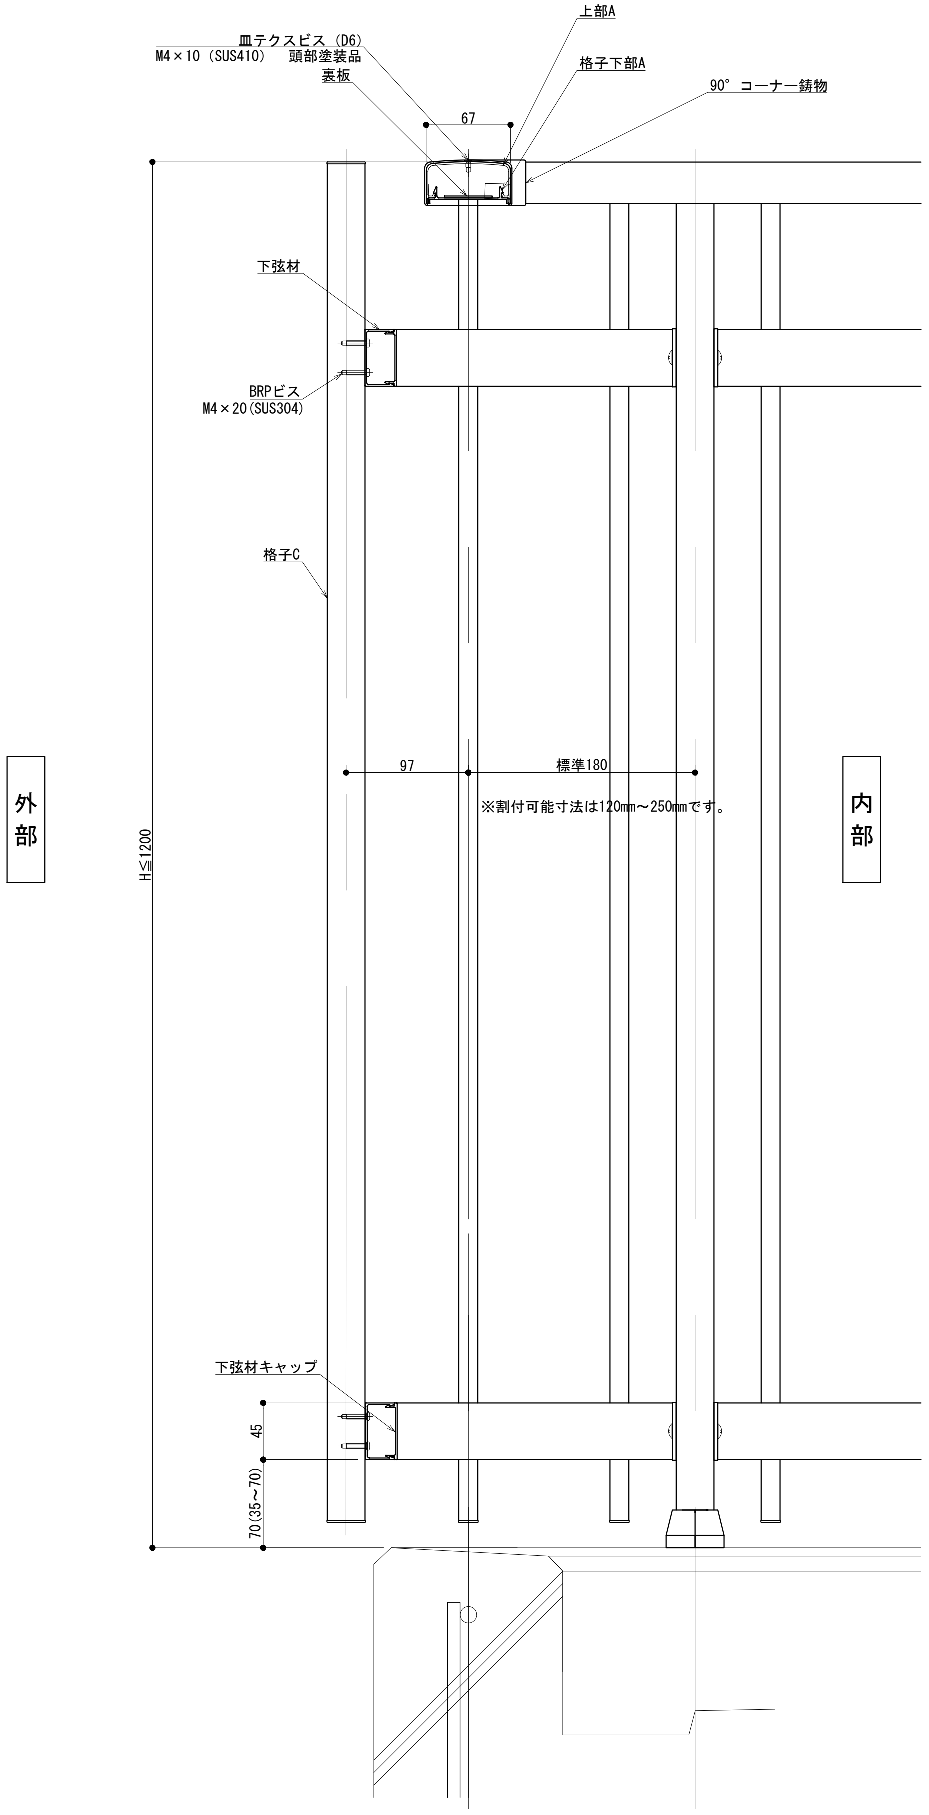
皿テクスビス (D6)
M4×10 (SUS410) 頭部塗装品
裏板
上部A
格子下部A
90° コーナー鋳物
67
下弦材
BRPビス
M4×20(SUS304)
格子C
97
標準180
※割付可能寸法は120mm～250mmです。
外部
内部
H≦1200
下弦材キャップ
45
70(35～70)

縦断面図

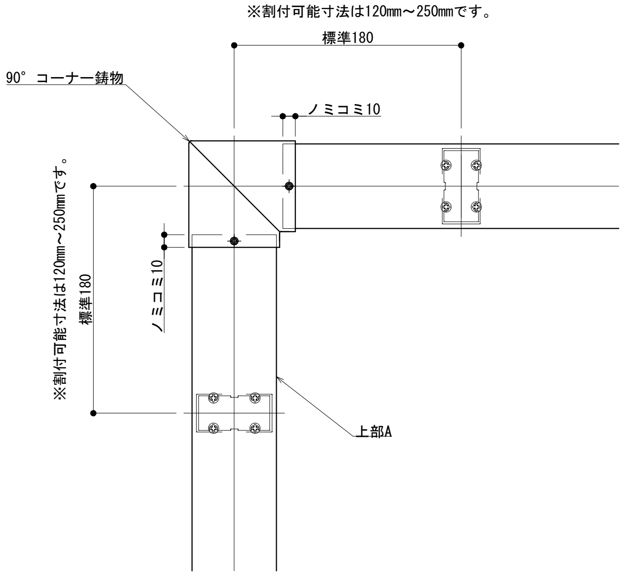
※割付可能寸法は120mm～250mmです。
標準180
90° コーナー鋳物
ノミコミ10
ノミコミ10
標準180
※割付可能寸法は120mm～250mmです。
上部A

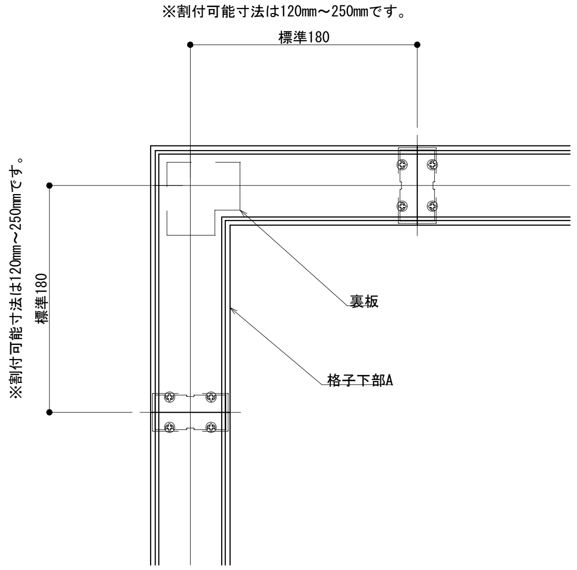
※割付可能寸法は120mm～250mmです。
標準180
標準180
※割付可能寸法は120mm～250mmです。
裏板
格子下部A

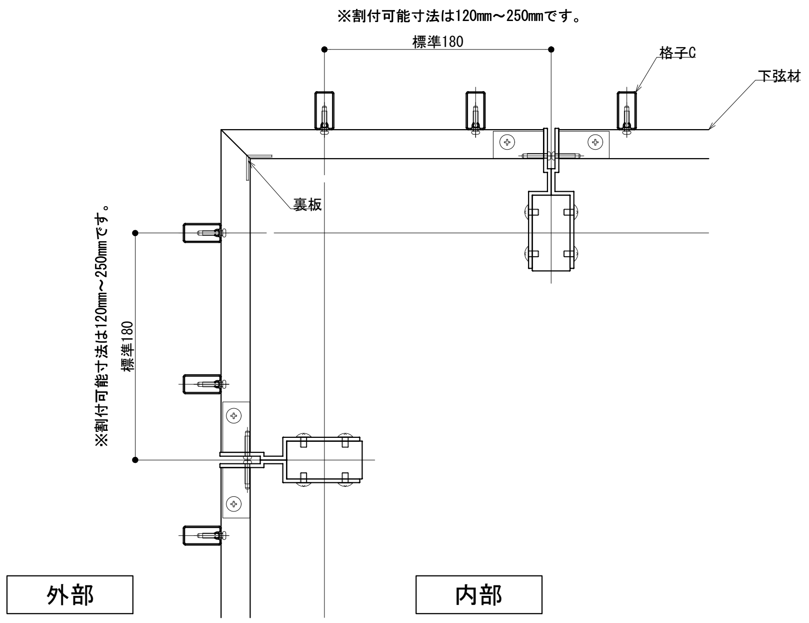
※割付可能寸法は120mm～250mmです。
標準180
格子C
下弦材
裏板
標準180
※割付可能寸法は120mm～250mmです。
外部
内部

変更:2023.02.07

制定:

改訂	改訂年月日	概　要	特 記 事 項
	| |		
	| |		
	| |		
△	・ . ・ . ・	・	

シルバーライン
井上商事株式会社

作成	設計	担当	検印	工事名	縮尺	通し番号
・	・	・	・	・	A1 1:3 A3 1:6	・ ／ ・ 枚の内
作成年月日		タイプ		図名	区分	図面番号
・		・		FMKタイプ 90° コーナー 納まり図(出隅)	■	■ ・ ・ ・

＊ 管理番号 ＊ 000000000．000

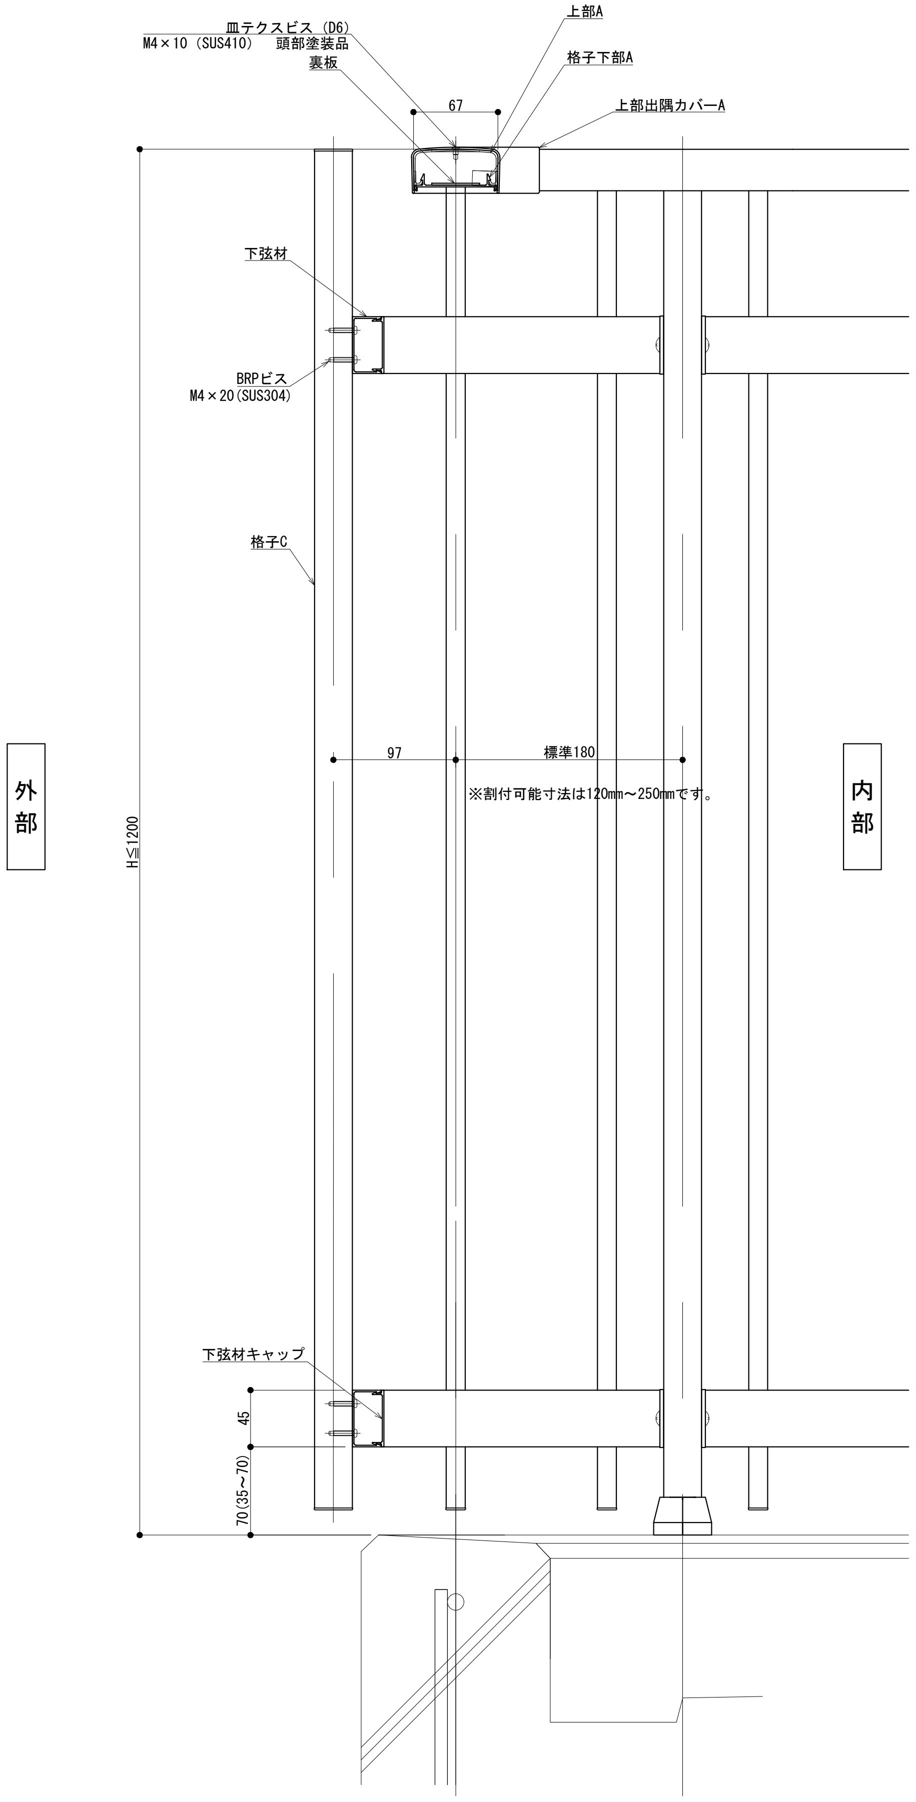
皿テクスビス（D6）
M4×10（SUS410）　頭部塗装品
裏板
上部A
格子下部A
上部出隅カバーA
67
4
下弦材
BRPビス
M4×20(SUS304)
格子C
97
標準180
※割付可能寸法は120mm～250mmです。
外
部
内
部
H≦1200
下弦材キャップ
45
70(35～70)

縦断面図

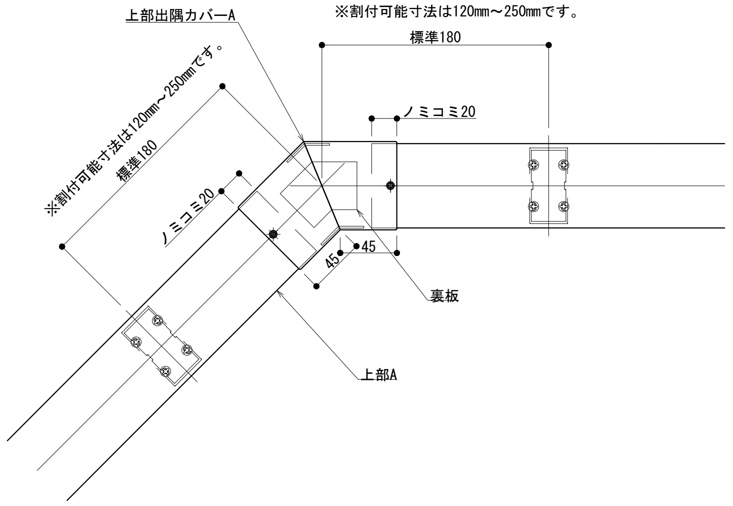
上部出隅カバーA
※割付可能寸法は120mm～250mmです。
標準180
ノミコミ20
※割付可能寸法は120mm～250mmです。
標準180
ノミコミ20
45
45
裏板
上部A

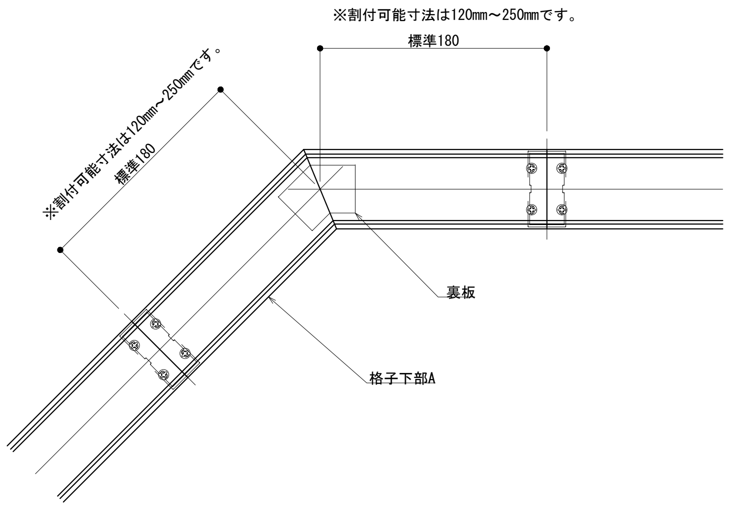
※割付可能寸法は120mm～250mmです。
標準180
※割付可能寸法は120mm～250mmです。
標準180
裏板
格子下部A

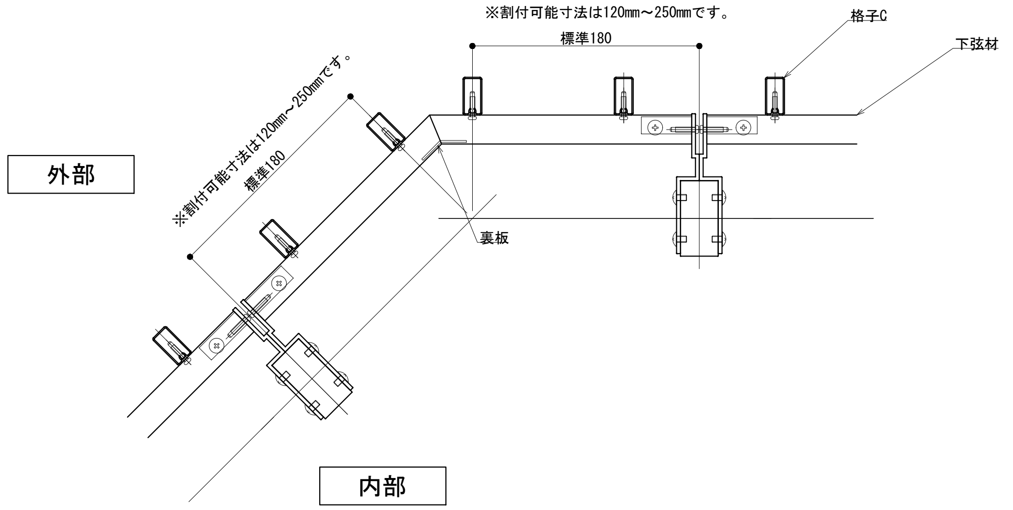
※割付可能寸法は120mm～250mmです。
標準180
格子C
下弦材
外部
※割付可能寸法は120mm～250mmです。
標準180
裏板
内部

変更:2023.02.07
制定:

改訂	改訂年月日	概　　要	特　記　事　項
⚠	・　・　・	・	

シルバーライン
井上商事株式会社

作　成	設　計	担　当	検　印	工事名	縮　尺	通し番号
・	・	・	・	・	A1 1:3　A3 1:6	・　／・枚の内

作成年月日	タイプ	図　名	区分	図面番号
・	・	FMKタイプ　自在コーナー　納まり図(出隅)	■	■・・・

＊ 管理番号 ＊　OOOOOOOOO.OOO

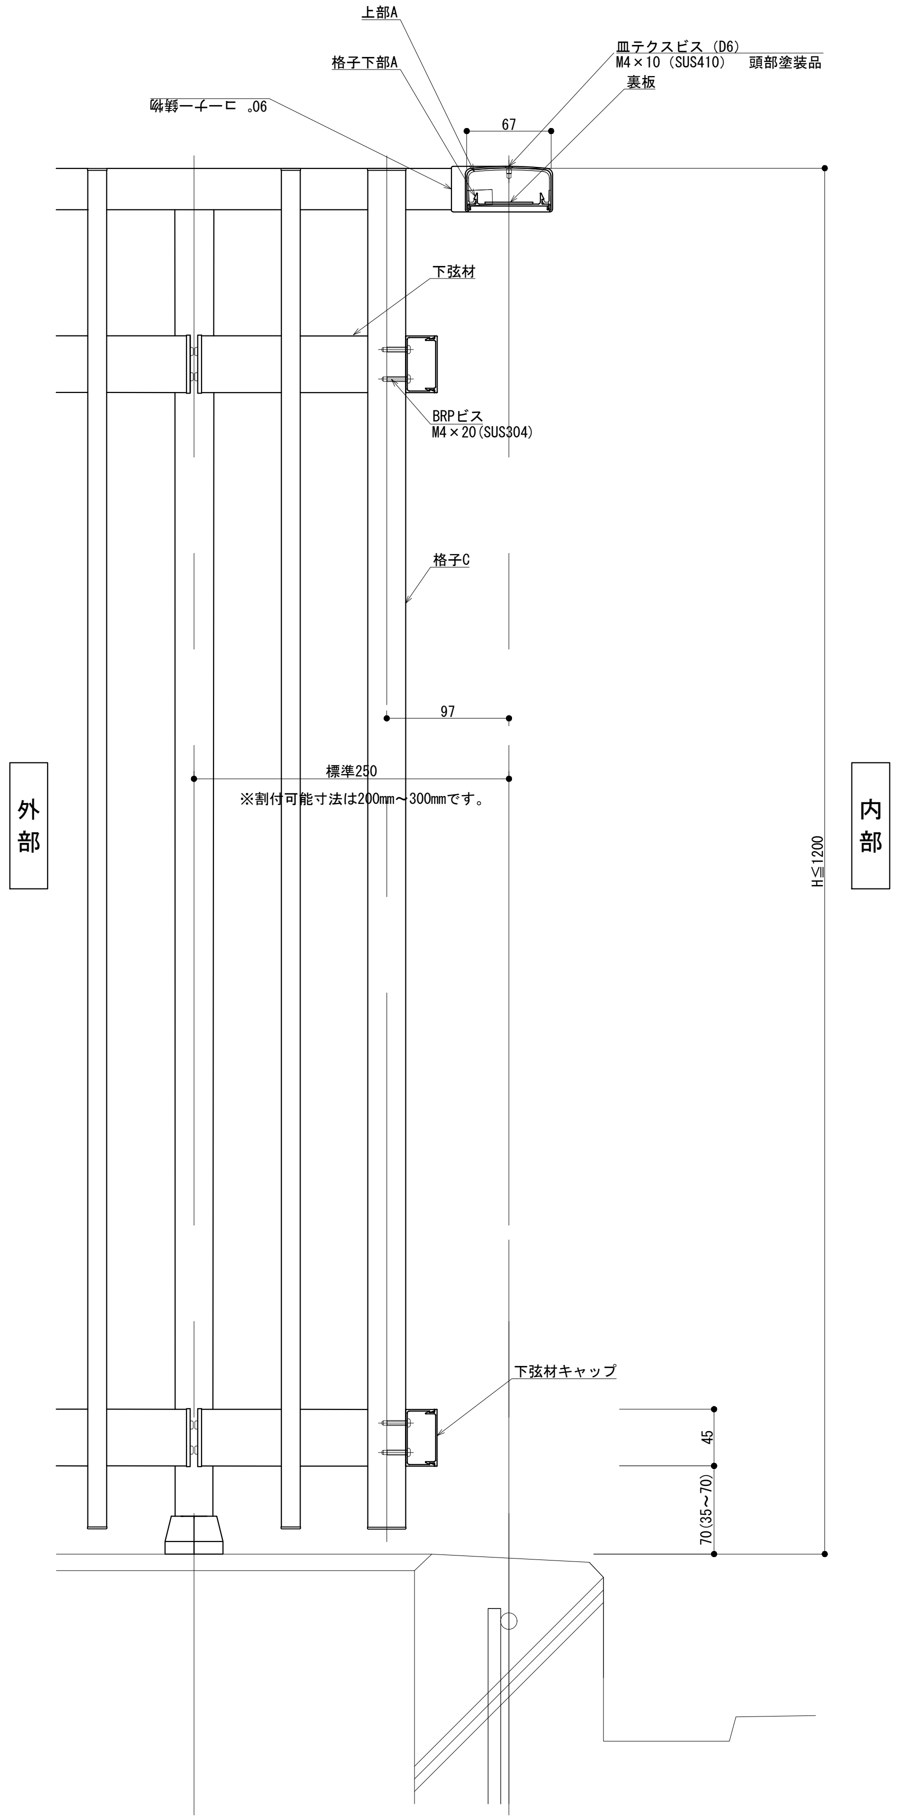
上部A
格子下部A
皿テクスビス (D6)
M4×10 (SUS410) 頭部塗装品
裏板
90° コーナー継物
67
下弦材
BRPビス
M4×20(SUS304)
格子C
97
標準250
※割付可能寸法は200mm～300mmです。
外部
内部
H≦1200
下弦材キャップ
45
70(35～70)

縦断面図

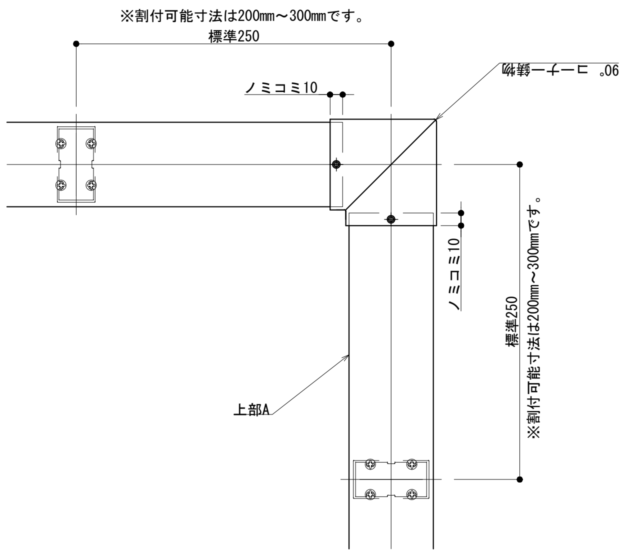
※割付可能寸法は200mm～300mmです。
標準250
ノミコミ10
90° コーナー継物
ノミコミ10
標準250
※割付可能寸法は200mm～300mmです。
上部A

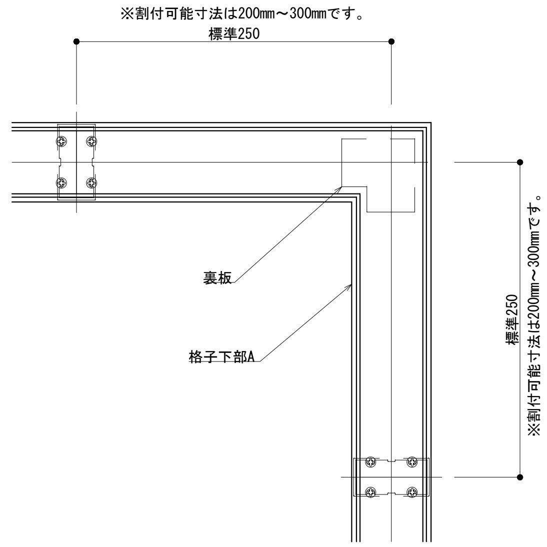
※割付可能寸法は200mm～300mmです。
標準250
裏板
格子下部A
標準250
※割付可能寸法は200mm～300mmです。

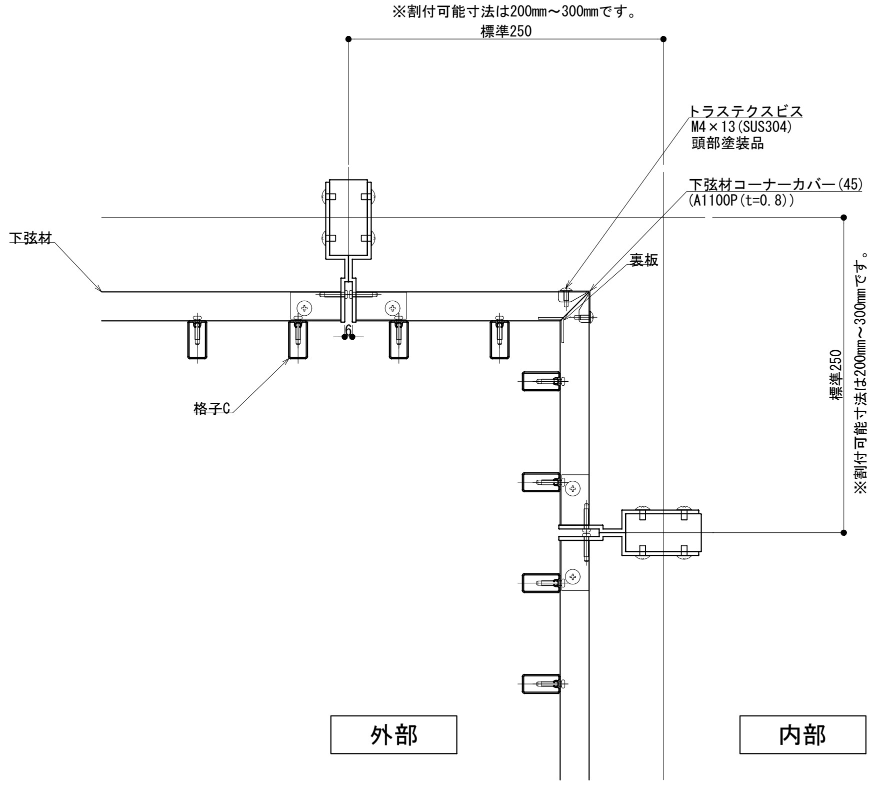
※割付可能寸法は200mm～300mmです。
標準250
トラステクスビス
M4×13(SUS304)
頭部塗装品
下弦材コーナーカバー(45)
(A1100P(t=0.8))
裏板
下弦材
格子C
標準250
※割付可能寸法は200mm～300mmです。
外部
内部

変更:2023.02.07

制定:

	改訂年月日	概要	特記事項
改訂	. .		
	. .		
	. .		
△	. . .	.	

シルバーライン
井上商事株式会社

作成	設計	担当	検印	工事名
.	.	.	.	.

作成年月日	タイプ	図名
.	.	FMKタイプ 90° コーナー 納まり図(入隅)

縮尺 A1 1:3 A3 1:6

通し番号 . ／ . 枚の内

区分 ■

図面番号 ■ . ■ . ■ . ■

＊ 管理番号 ＊ 000000000.000

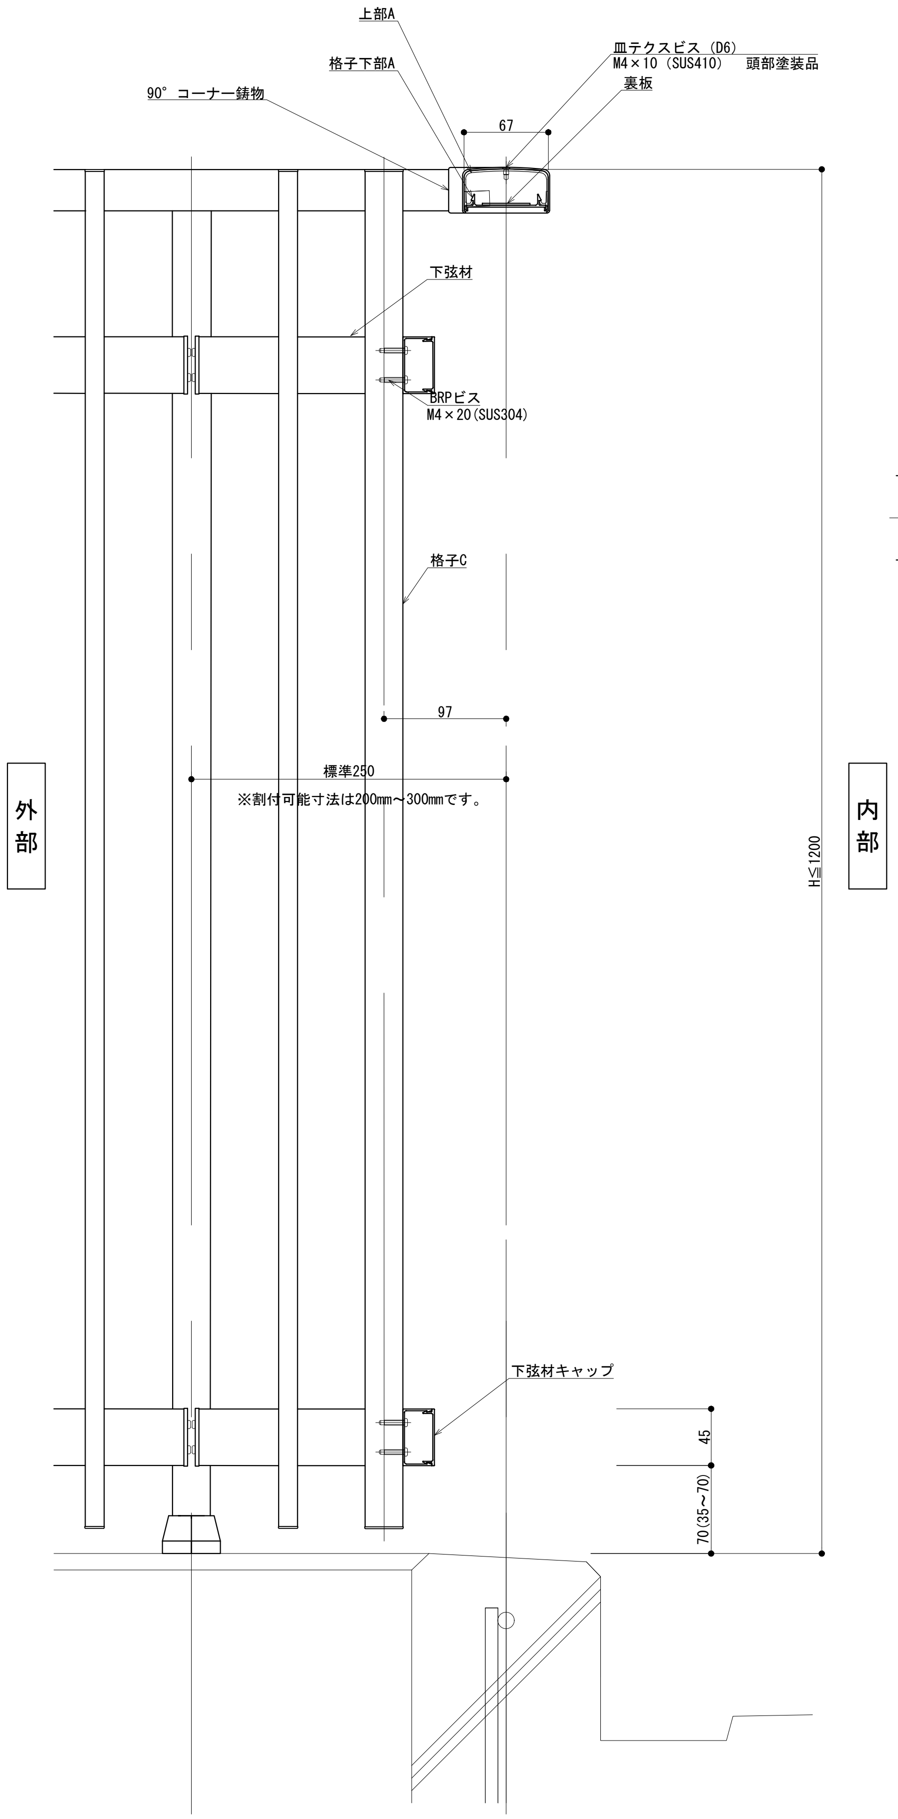
上部A
格子下部A
90°コーナー鋳物
皿テクスビス（D6）
M4×10（SUS410）　頭部塗装品
裏板
67
下弦材
BRPビス
M4×20(SUS304)
格子C
97
標準250
※割付可能寸法は200mm～300mmです。
外部
内部
H≦1200
下弦材キャップ
45
70(35～70)

縦断面図

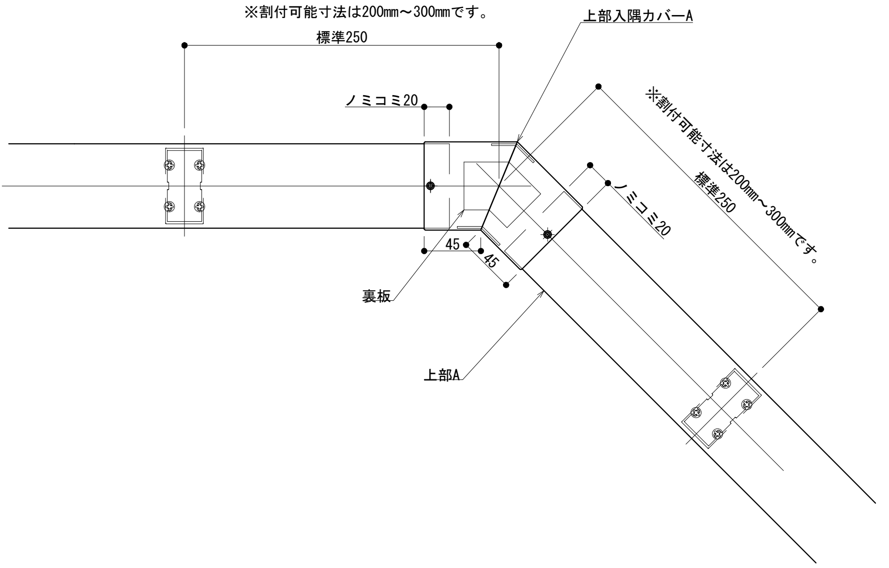
※割付可能寸法は200mm～300mmです。
標準250
上部入隅カバーA
ノミコミ20
※割付可能寸法は200mm～300mmです。
標準250
ノミコミ20
45
45
裏板
上部A

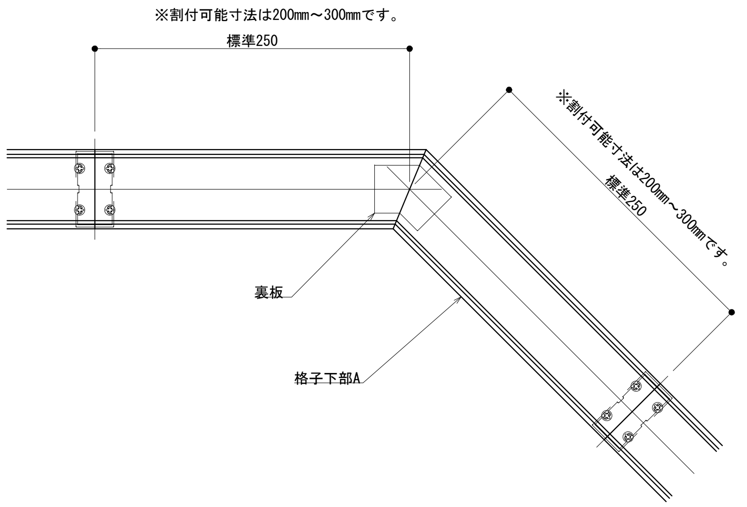
※割付可能寸法は200mm～300mmです。
標準250
※割付可能寸法は200mm～300mmです。
標準250
裏板
格子下部A

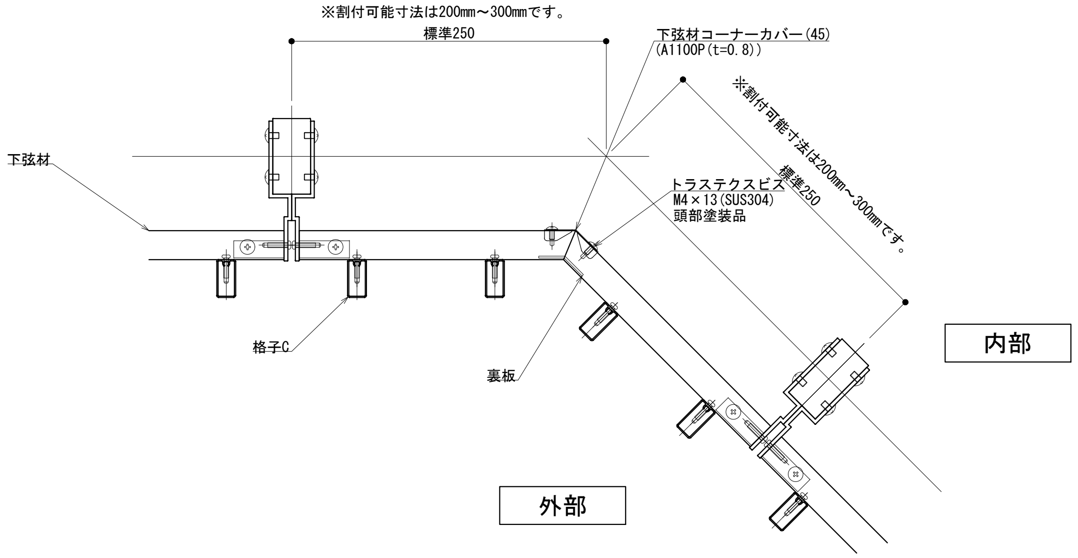
※割付可能寸法は200mm～300mmです。
標準250
下弦材コーナーカバー(45)
(A1100P(t=0.8))
※割付可能寸法は200mm～300mmです。
標準250
下弦材
トラステクスビス
M4×13(SUS304)
頭部塗装品
格子C
裏板
内部
外部

変更 2023.02.07

制定

	改訂年月日	概　要	特　記　事　項
改訂	| |		
	| |		
△	・.　・.　・.	・	

シルバーライン
井上商事株式会社

作　成	設　計	担　当	検　印	工事名	縮　尺	通し番号
・	・	・	・	・	A1 1:3　A3 1:6	・　／・枚の内

作成年月日	タイプ	図　名	区分	図面番号
・	・	FMKタイプ　自在コーナー　納まり図(入隅)	■	■ ▪ ▪ ▪

＊ 管理番号 ＊　000000000.000