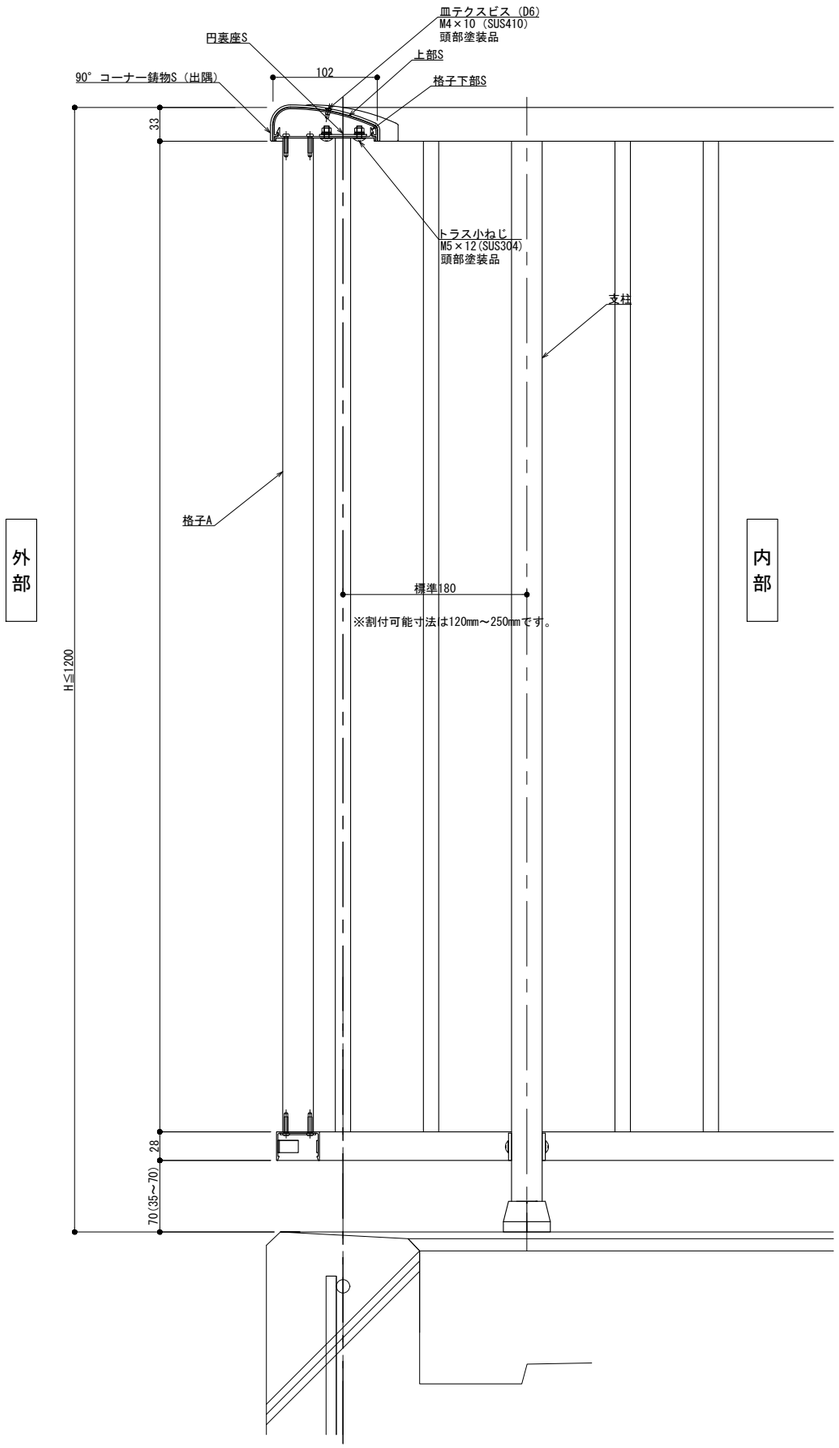

縦断面図

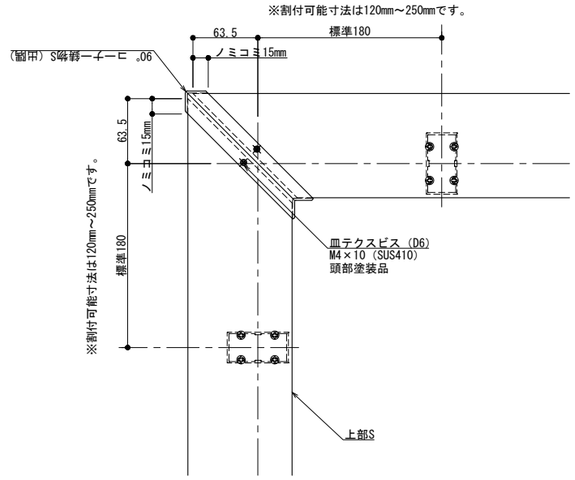

90°出隅コーナー（上部S納まり）

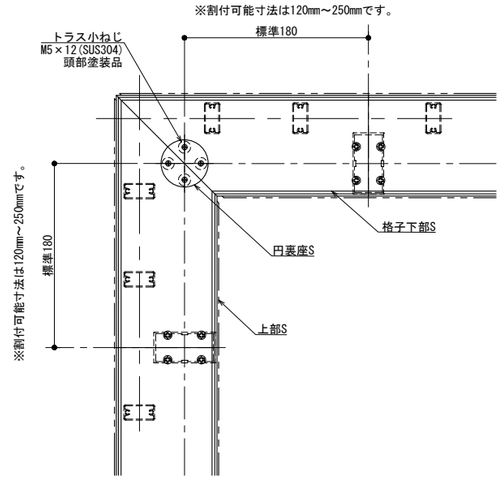

90°出隅コーナー（格子下部S納まり）

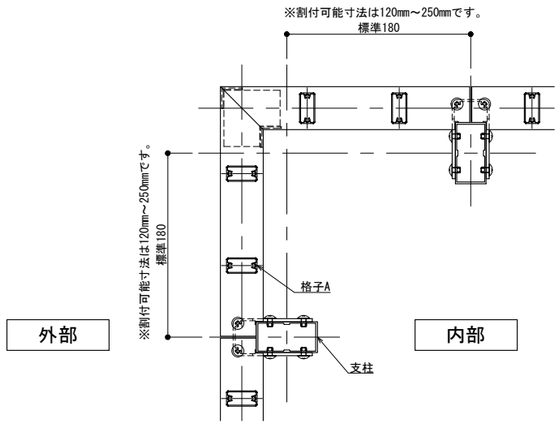

90°出隅コーナー

変更:2025.02.12

改訂	改訂年月日	概　要	特記事項
△	・・・・	・	

制定:

シルバーライン
井上商事株式会社

作成	設計	担当	検印	工事名	縮尺	通し番号
・	・	・	・	・	A1 1:3　A3 1:6	・ ／ ・ 枚の内
作成年月日		タイプ		図名	区分	図面番号
・		・		SKタイプ　90°コーナー　納まり図（出隅）	■	■・■・■

＊管理番号＊ OOOOOOOOO.OOO

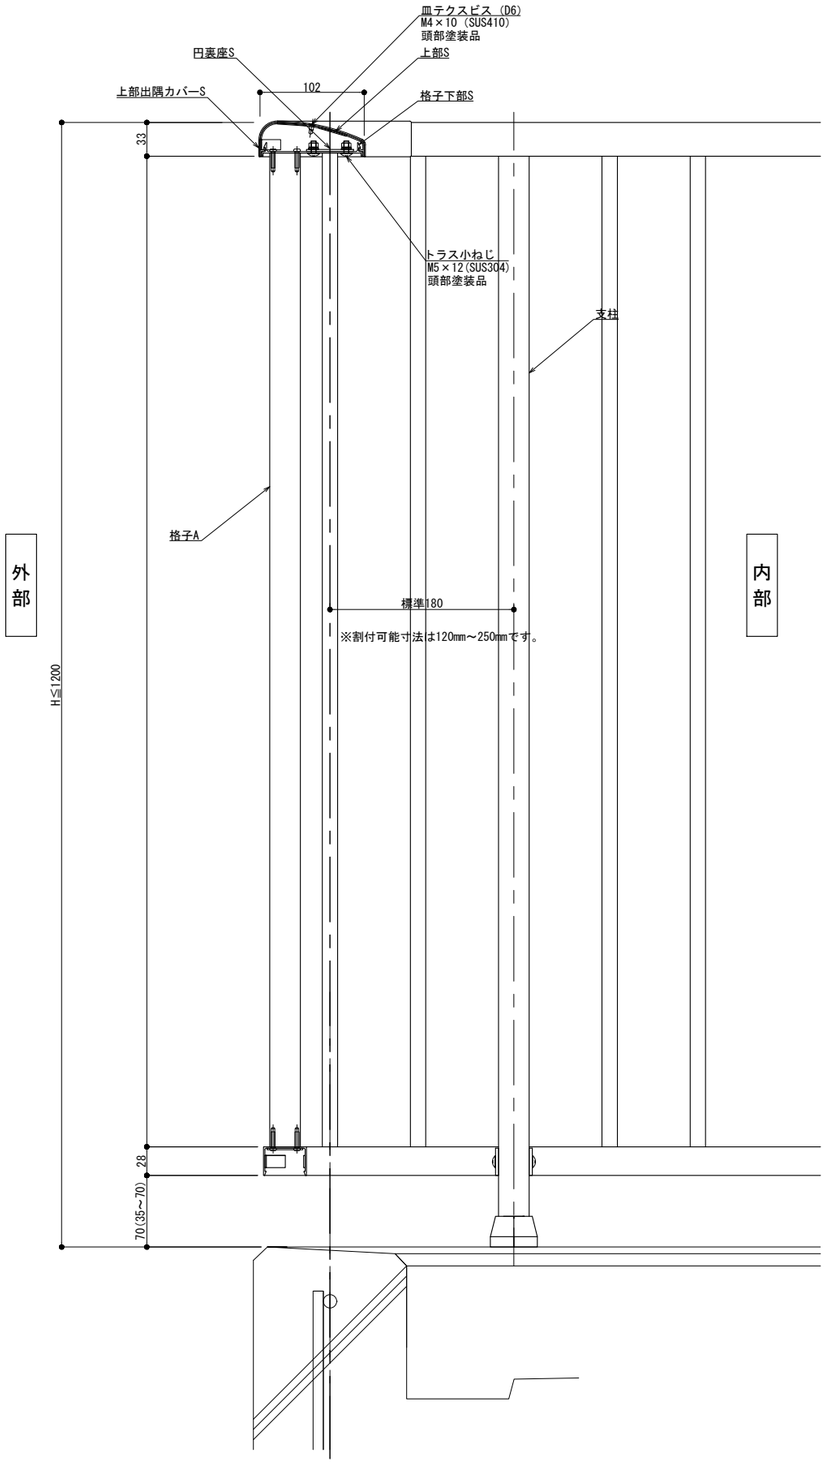

縦断面図

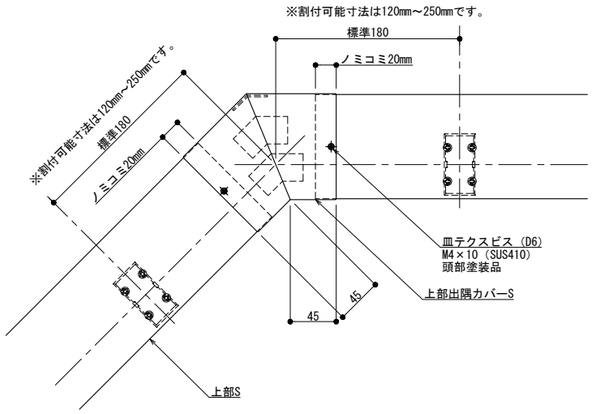

自在出隅コーナー（上部S納まり）

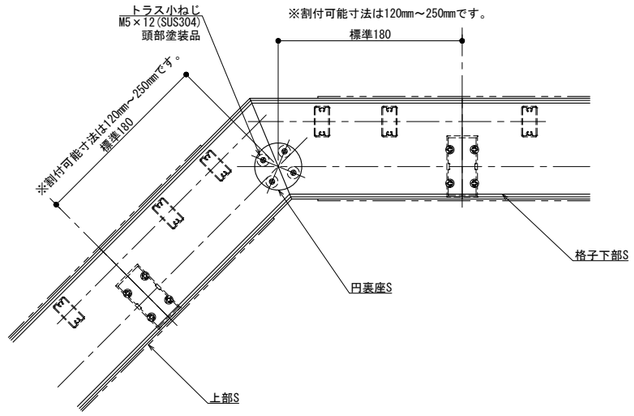

自在出隅コーナー（格子下部S納まり）

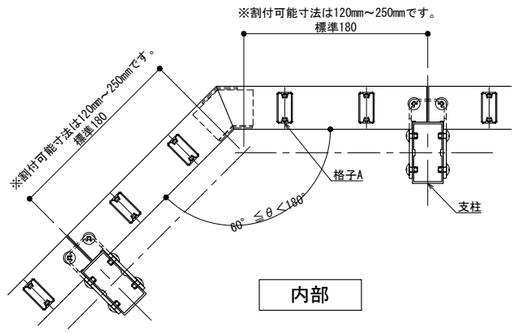

外部　内部

自在出隅コーナー

変更:2025.02.12

改訂	改訂年月日	概　要	特記事項
△	・・・・	・	

制定:

シルバーライン
井上商事株式会社

作成	設計	担当	検印	工事名	縮尺	通し番号
・	・	・	・	・	A1 1:3　A3 1:6	・ ／ ・ 枚の内
作成年月日		タイプ		図名	区分	図面番号
・		・		SKタイプ　自在コーナー　納まり図　（出隅）	■	■ ■ ■ ■

＊管理番号＊ OOOOOOOOO_OOO

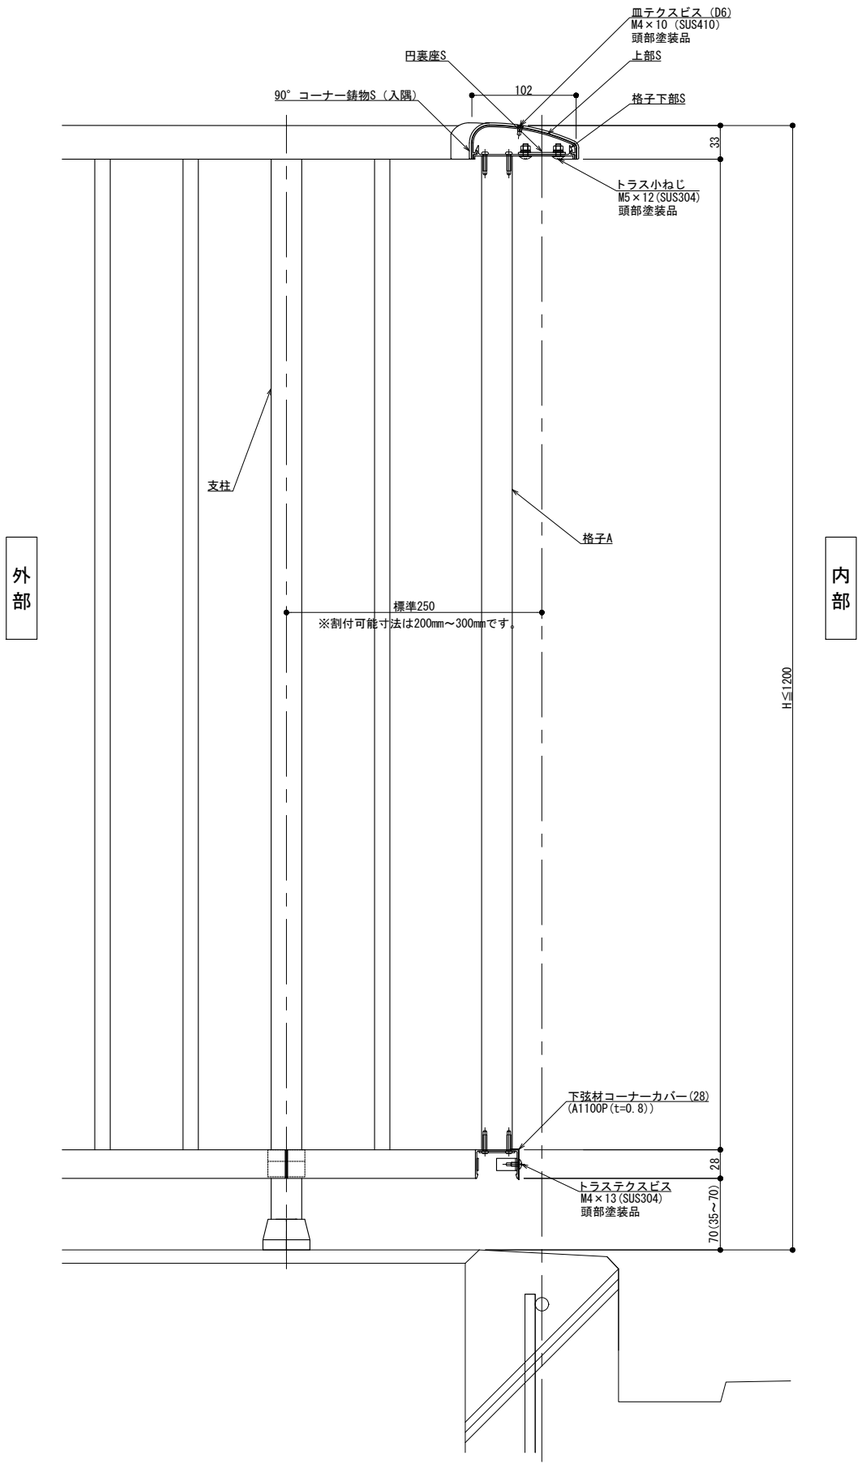

縦断面図

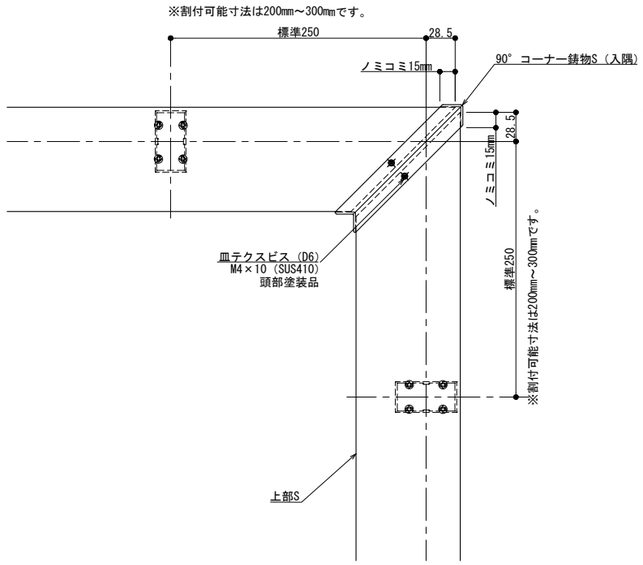

90°入隅コーナー（上部S納まり）

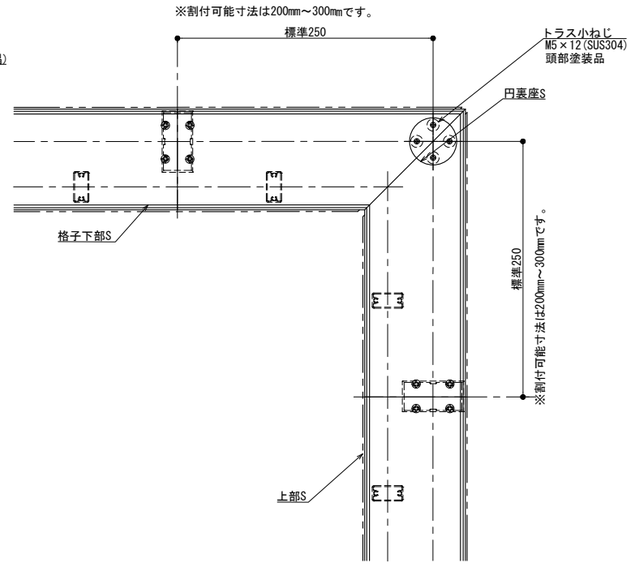

90°入隅コーナー（格子下部S納まり）

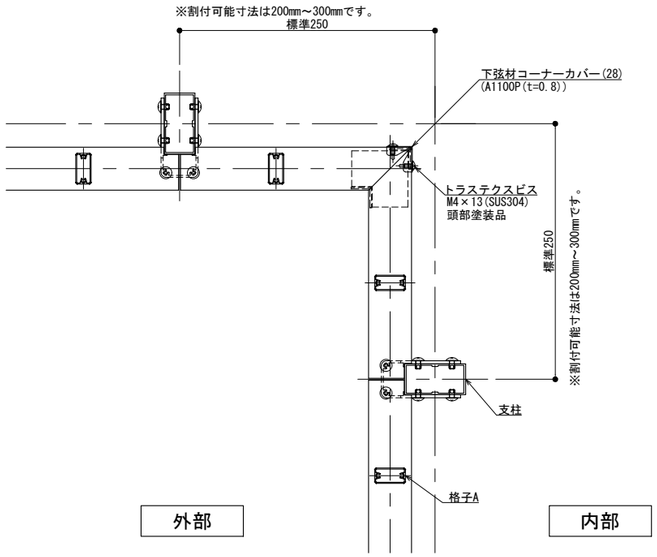

90°入隅コーナー

変更:2025.02.12

改訂	改訂年月日	概　要	特記事項
	・・・		
	・・・		
	・・・		
△1	・・・	・	

シルバーライン
井上商事株式会社

作成	設計	担当	検印	工事名	縮尺	通し番号
・	・	・	・	・	A1 1:3　A3 1:6	・ ／ ・ 枚の内
作成年月日		タイプ		図名	区分	図面番号
・		・		SKタイプ　90°コーナー　納まり図（入隅）	■	■・■・■

＊管理番号＊ OOOOOOOOO.OOO

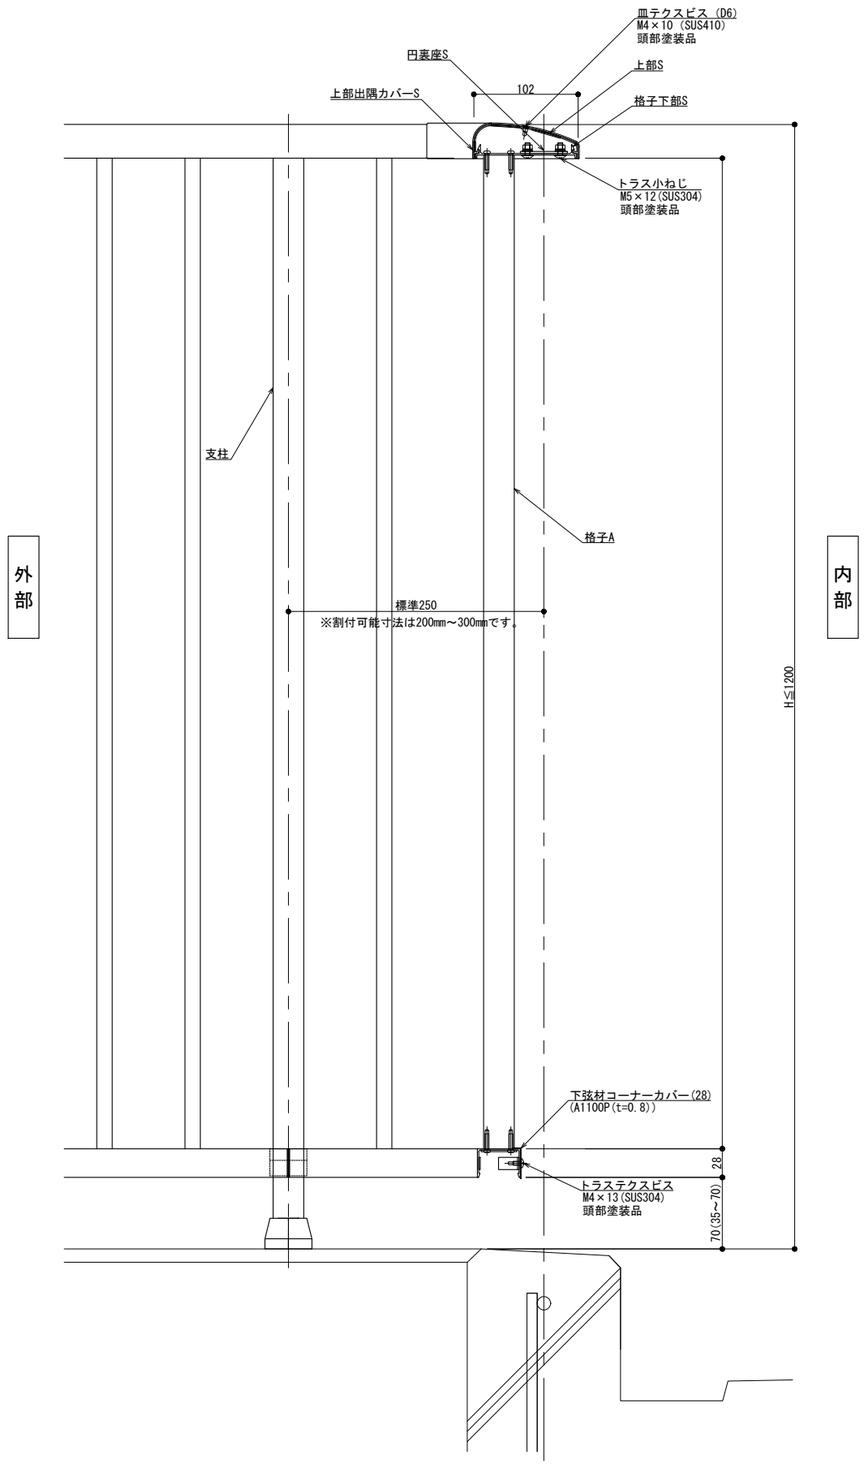

縦断面図

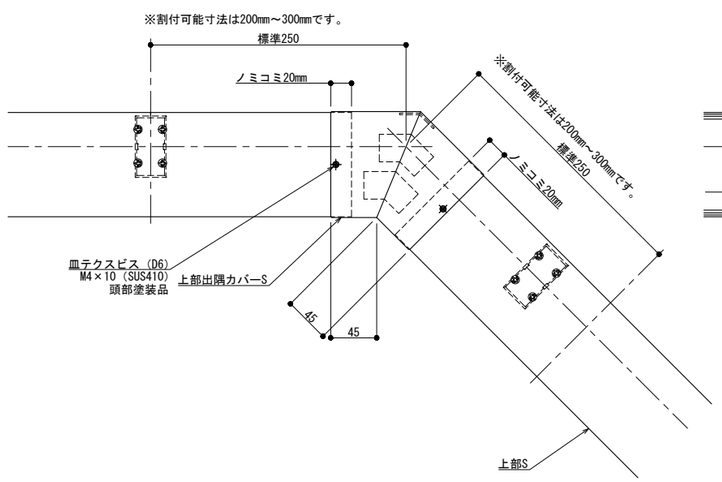

自在入隅コーナー（上部S納まり）

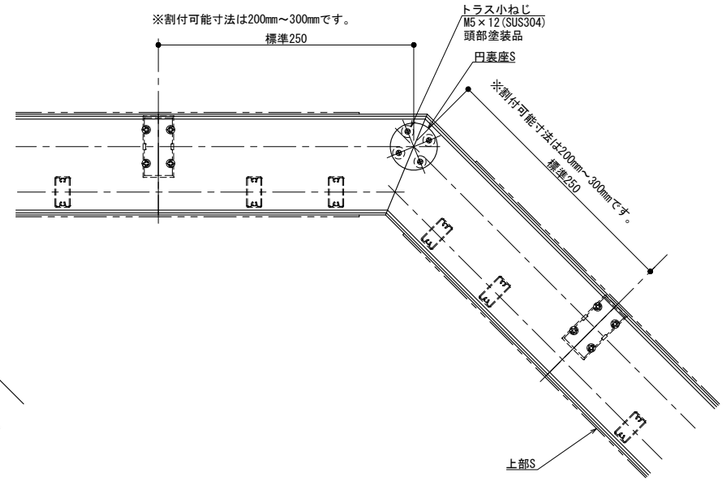

自在入隅コーナー（格子下部S納まり）

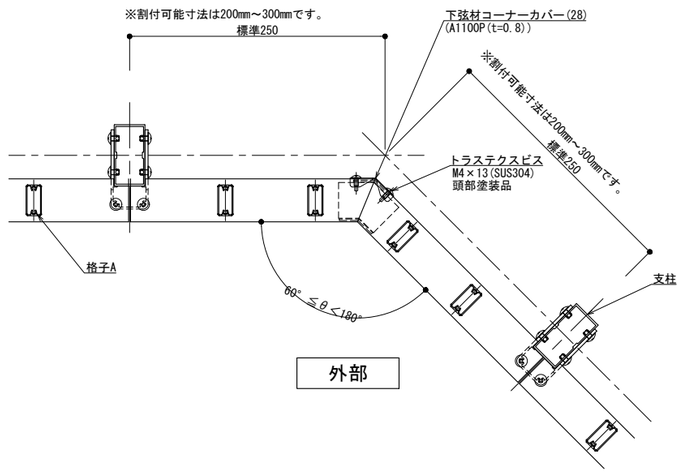

自在入隅コーナー

変更:2025.02.12

改訂	改訂年月日	概　要	特記事項
	・・・		
	・・・		
	・・・		
△1	・・・	・	

シルバーライン
井上商事株式会社

作成	設計	担当	検印	工事名	縮尺	通し番号
・	・	・	・	・	A1 1:3　A3 1:6	・ ／ ・ 枚の内
作成年月日		タイプ		図名	区分	図面番号
・		・		SKタイプ　自在コーナー　納まり図（入隅）	■	■・■・■

＊管理番号＊ 000000000.000

制定: