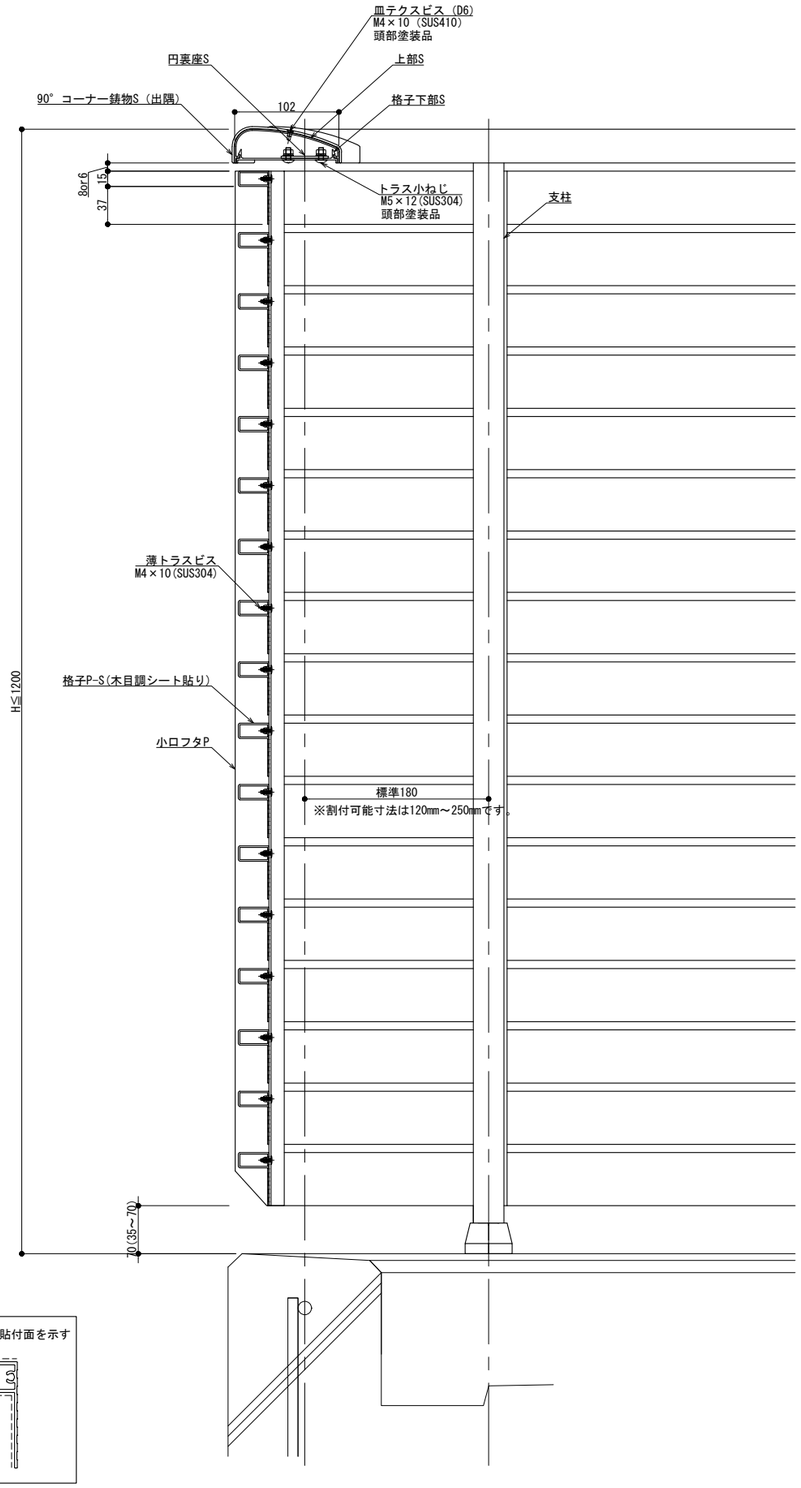

---印はシート貼付面を示す

縦断面図(A-A)

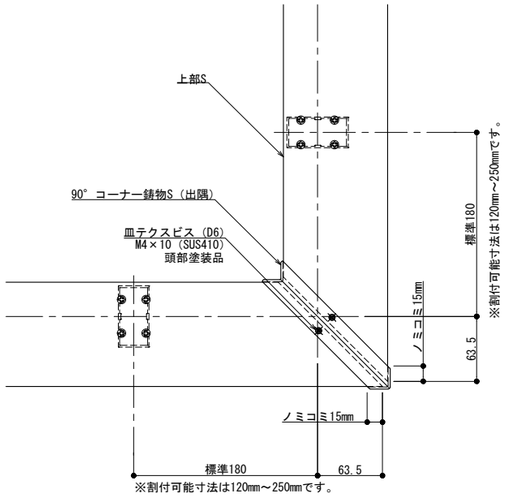

90°コーナー（上部S納まり）

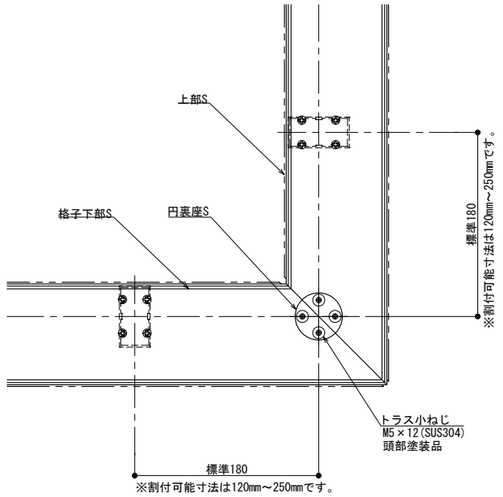

90°コーナー（格子下部S納まり）

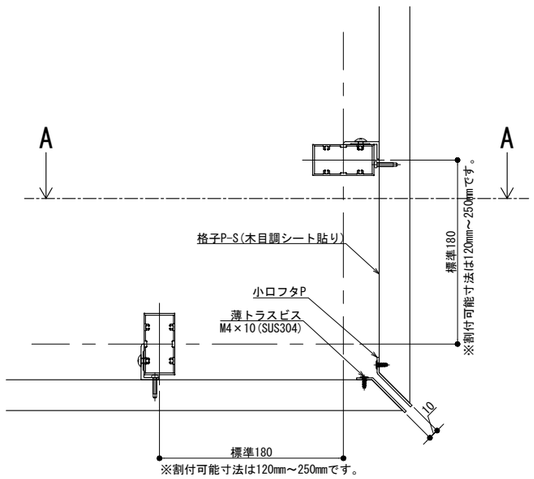

90°コーナー

※格子のみ木目調となります。

改訂年月日	概要	特記事項

シルバーライン
井上商事株式会社

作成	設計	担当	検印	工事名	縮尺	通し番号
					A1 1:3 A3 1:6	／ 枚の内
作成年月日		タイプ		図名 SLLタイプ 90°コーナー 納まり図(出隅) 木目調	区分	図面番号

＊管理番号＊ 000000000.000

変更:2021.10.29

制定:

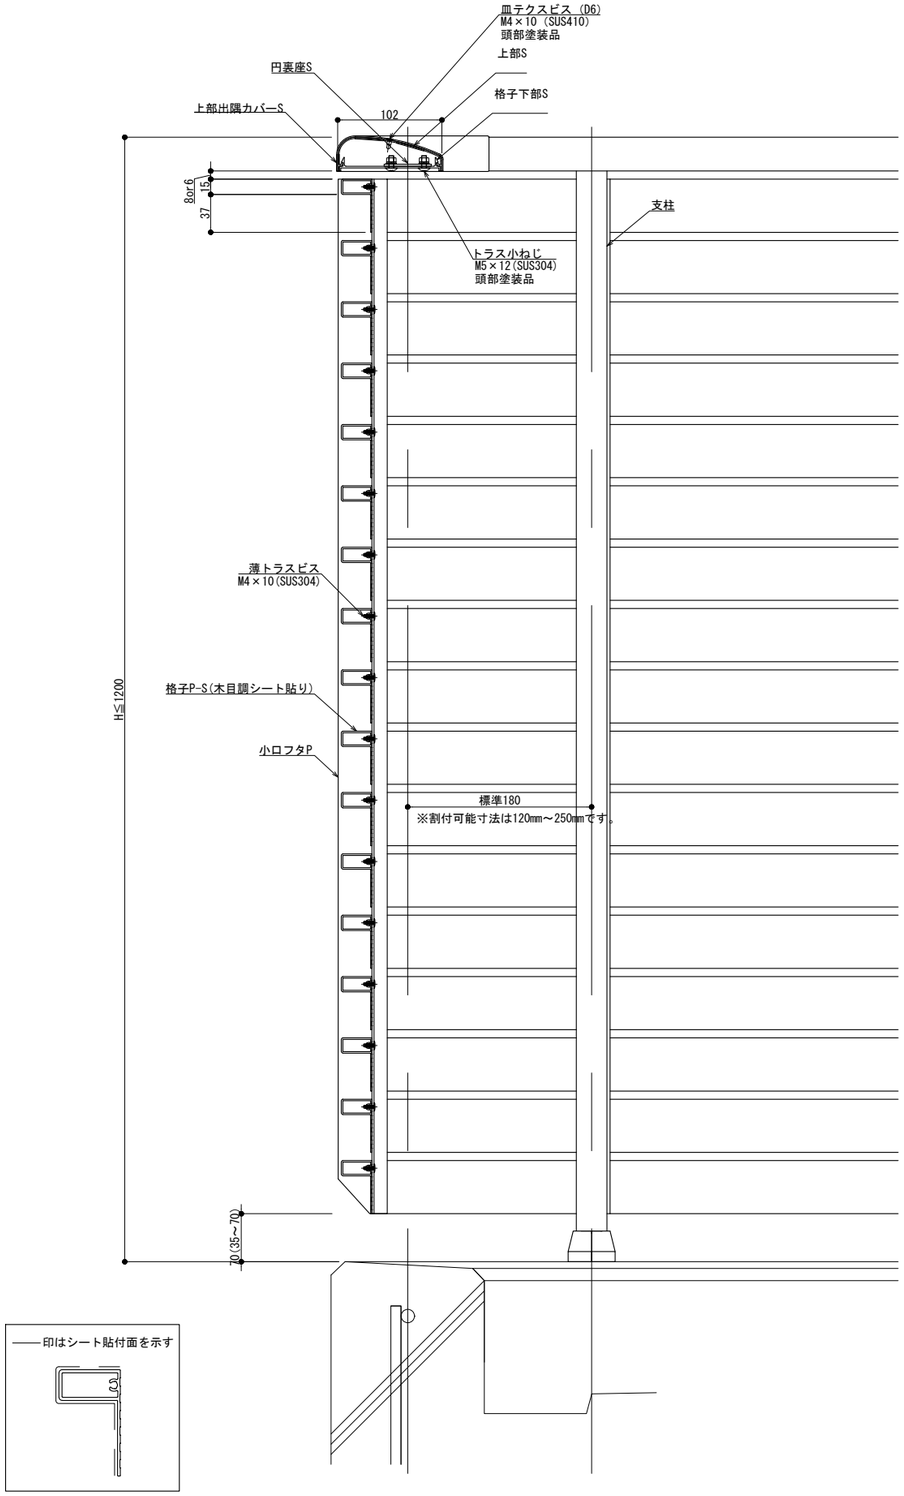

縦断面図(A-A)

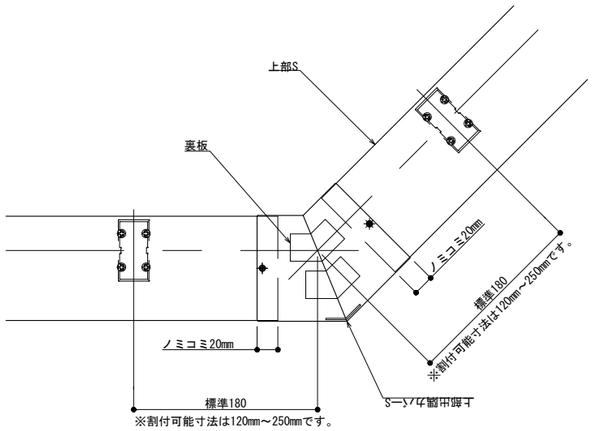

自在コーナー（上部S納まり）

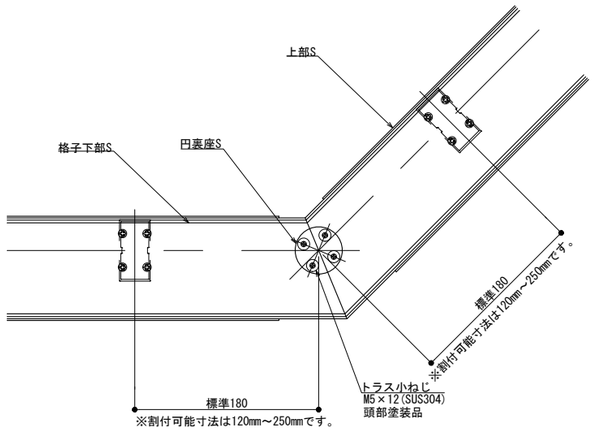

自在コーナー（格子下部S納まり）

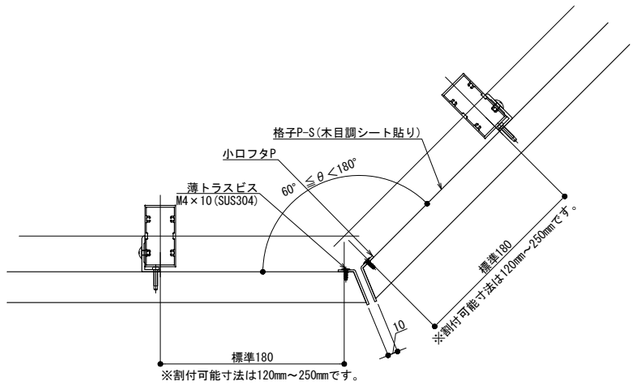

自在コーナー

※格子のみ木目調となります。

改訂	改訂年月日	概要	特記事項
	・	・	
	・	・	
1	・	・	

シルバーライン 井上商事株式会社

作成	設計	担当	検印	工事名	縮尺	通し番号
・	・	・	・	・	A1 1:3 A3 1:6	・ ／ ・ 枚の内
作成年月日		タイプ		図名	区分	図面番号
・		・		SLLタイプ　自在コーナー　納まり図(出隅) 木目調	■	■・■・■

＊ 管理番号 ＊ 000000000.000

変更:2021.10.29

制定:

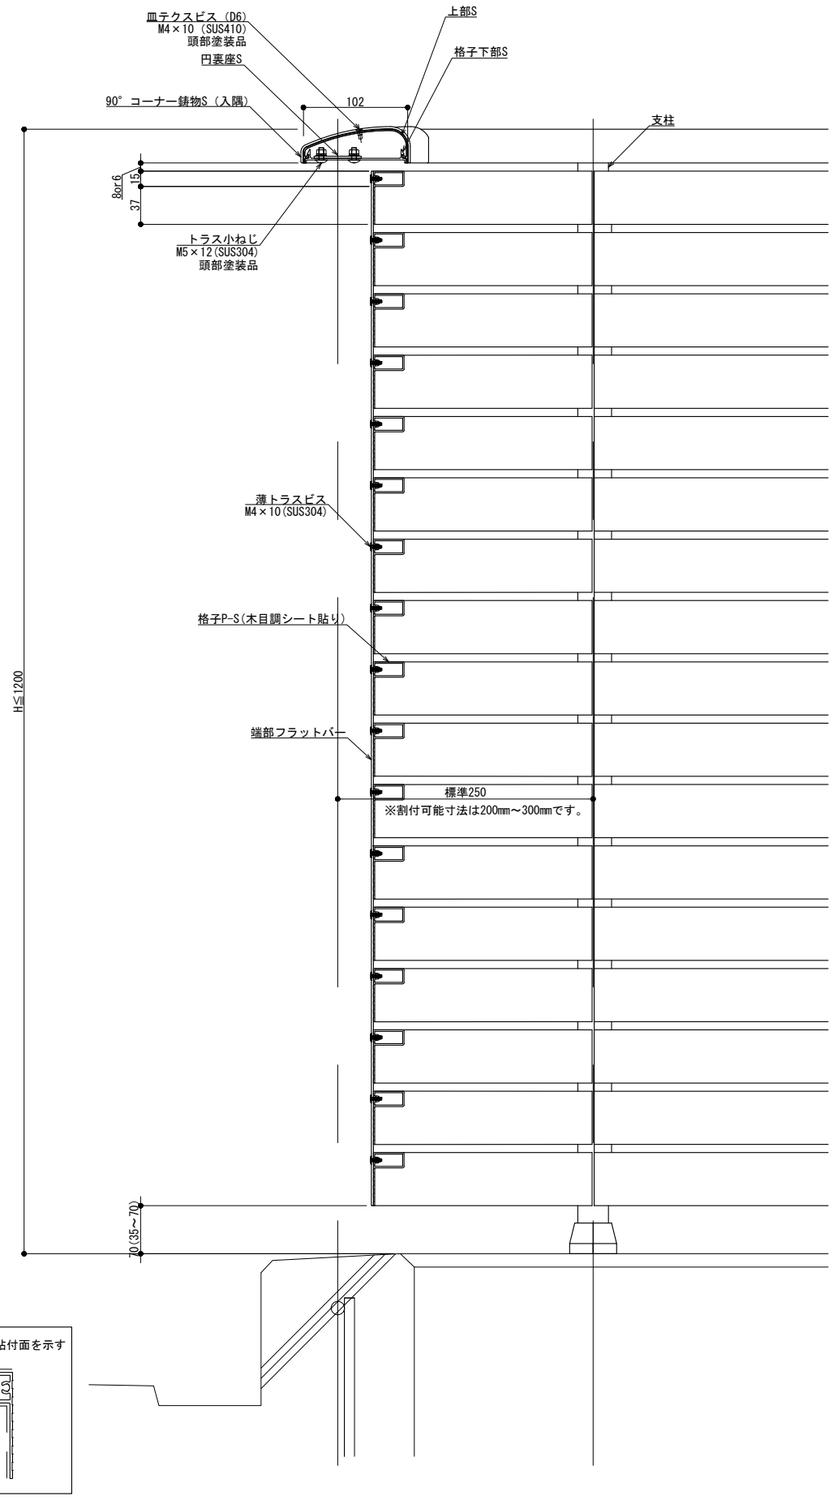

縦断面図(A-A)

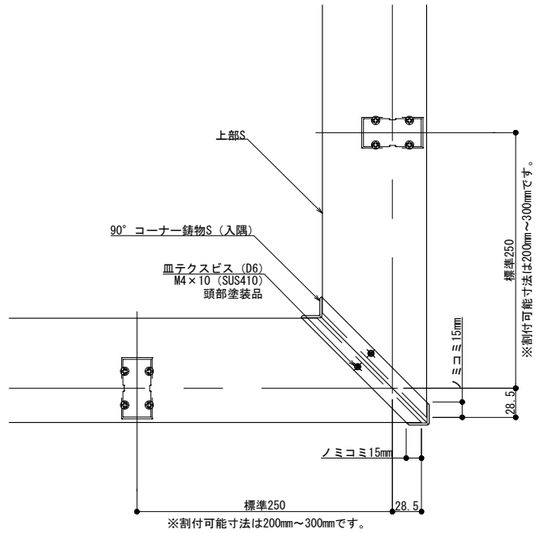

90°コーナー（上部S納まり）

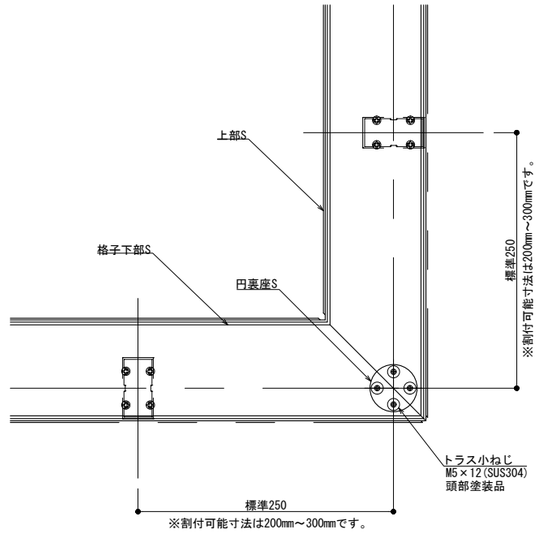

90°コーナー（格子下部S納まり）

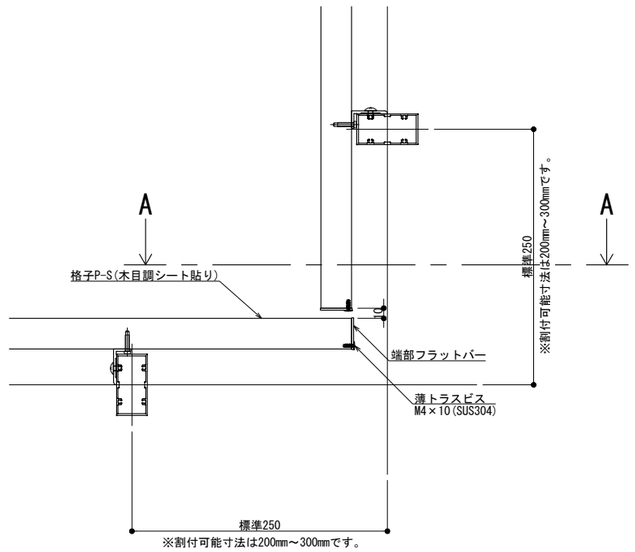

90°コーナー

※格子のみ木目調となります。

改訂	改訂年月日	概要	特記事項
	・・・		
	・・・		
	・・・		
△	・・・	・	

シルバーライン 井上商事株式会社

作成	設計	担当	検印	工事名	縮尺	通し番号
・	・	・	・	・	A1 1:3 A3 1:6	・ ／ ・ 枚の内
作成年月日		タイプ		図名	区分	図面番号
・		・		SLLタイプ 90°コーナー 納まり図(入隅) 木目調	■	■・■・■

＊管理番号＊ 000000000.000

変更:2021.10.29

制定:

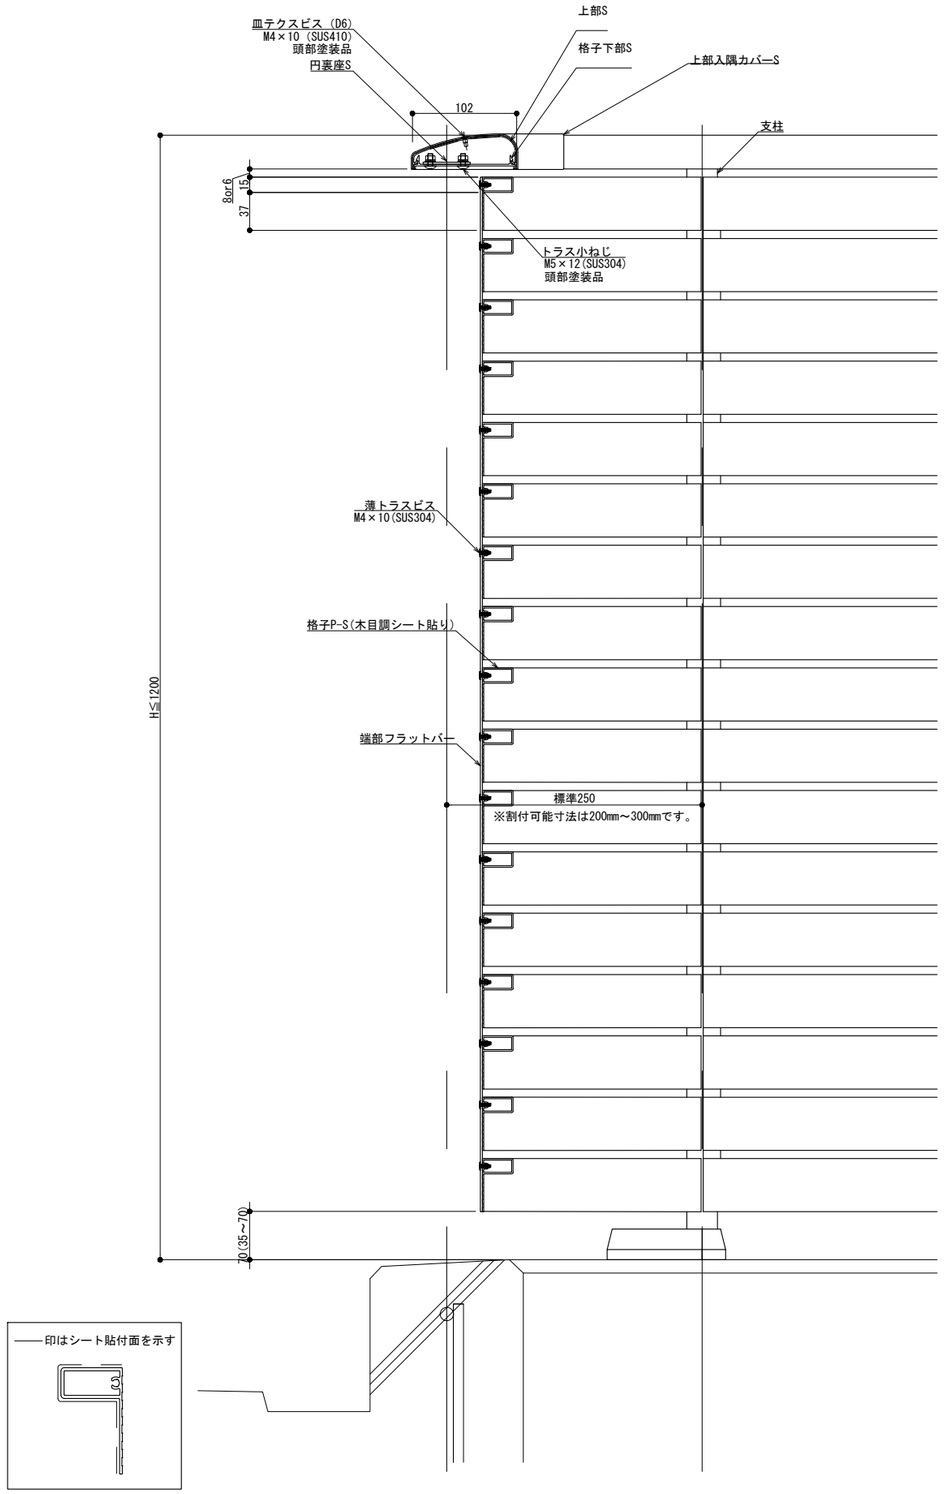

縦断面図(A-A)

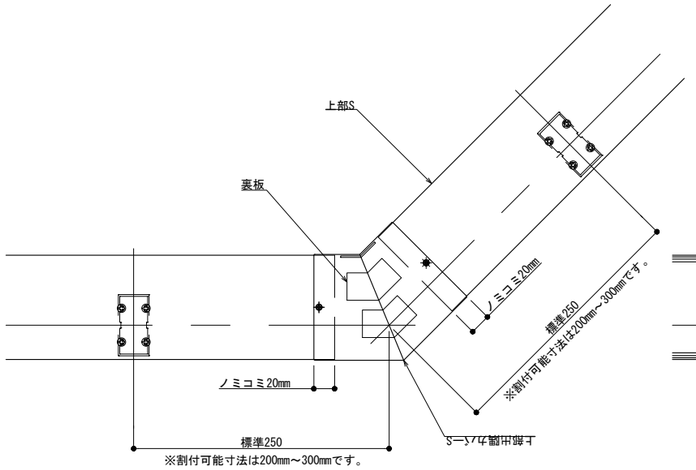

自在コーナー（上部S納まり）

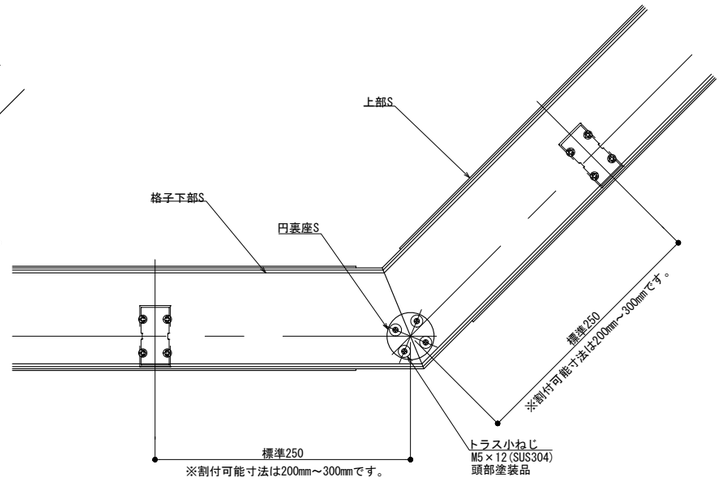

自在コーナー（格子下部S納まり）

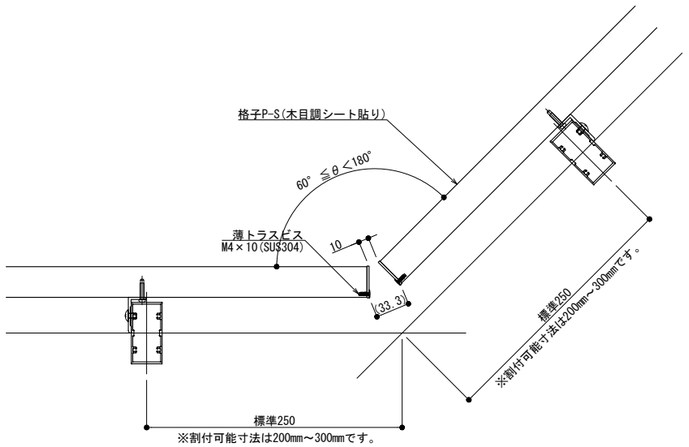

自在コーナー

※格子のみ木目調となります。

改訂	改訂年月日	概要	特記事項
	・・・		
	・・・		
	・・・		
△	・・・	・	

シルバーライン
井上商事株式会社

作成	設計	担当	検印	工事名	縮尺	通し番号
・	・	・	・	・	A1 1:3　A3 1:6	・ ／ ・ 枚の内
作成年月日		タイプ		図名	区分	図面番号
・		・		SLLタイプ　自在コーナー　納まり図(入隅) 木目調	■	■・■・■

＊管理番号＊ 000000000.000

変更:2021.10.29

制定: