


艇体勾配
 $\theta^\circ =$
 ※ 勾配10°迄

変更: 2022.05.19
 制定: 2022.03.10




改訂年月日		概要		特記事項	
改 訂					
△	△	△	△	△	△

カルバーライン
井上商事株式会社

作成	設計	担当	検印	工事名	縮尺	通し番号
作成年月日	タイプ	・	・	図名 90° コーナー(出隅) SGLタイプ納まり図	A1 1:3 A3 1:6	枝の内 ■ ■ ■ ■ ■ ■
△	△	△	△		区分	図面番号

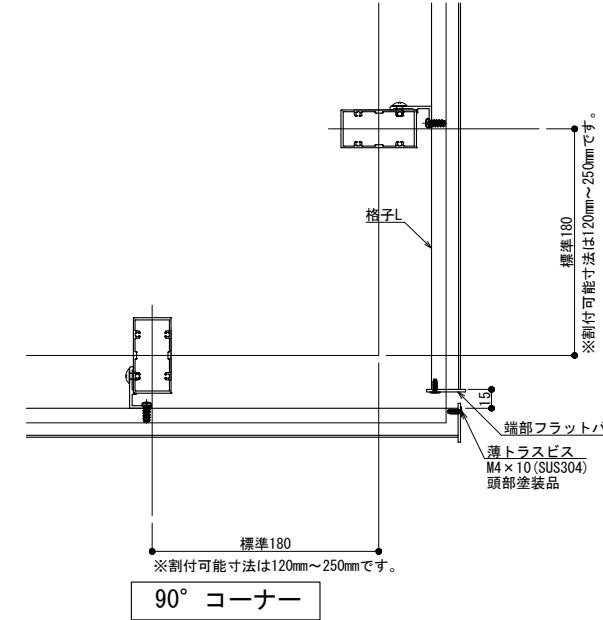

90° コーナー (上部S納まり)

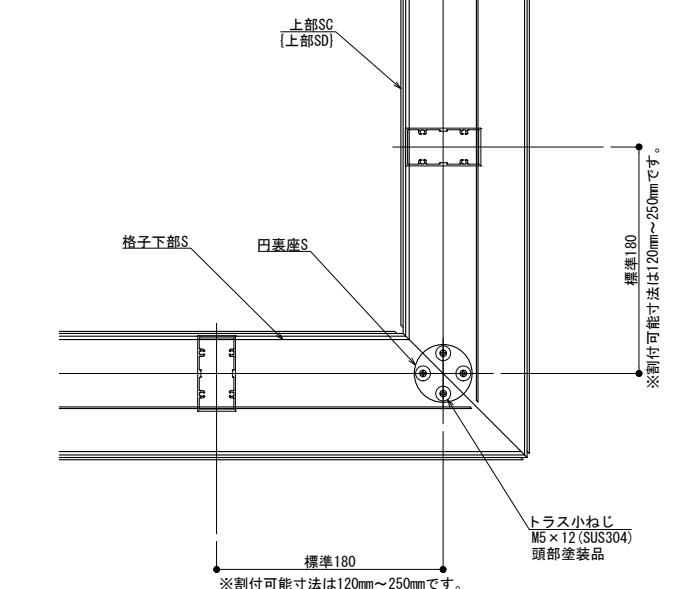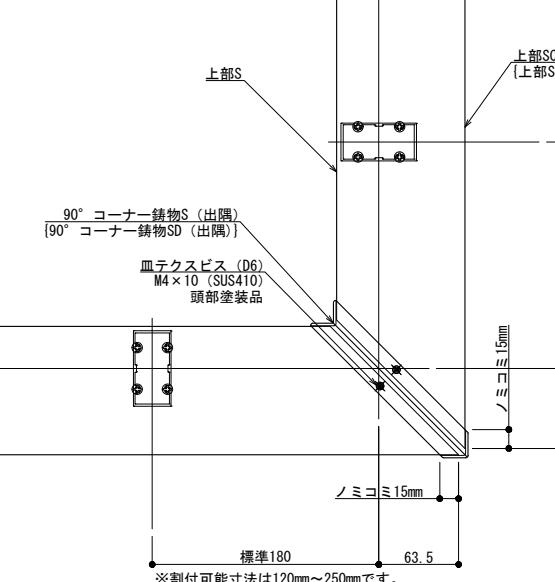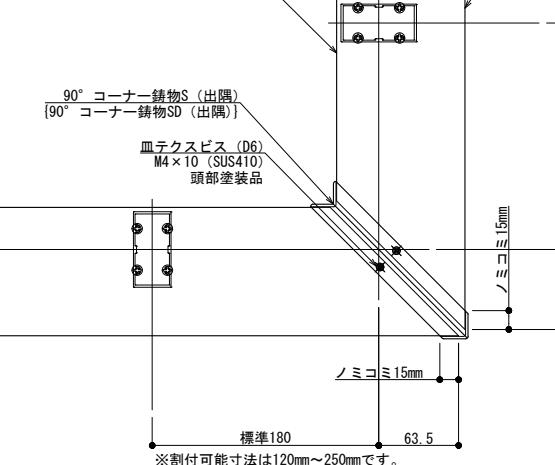


※割付可能寸法は120mm~250mmです。

標準180

標準180


標準180

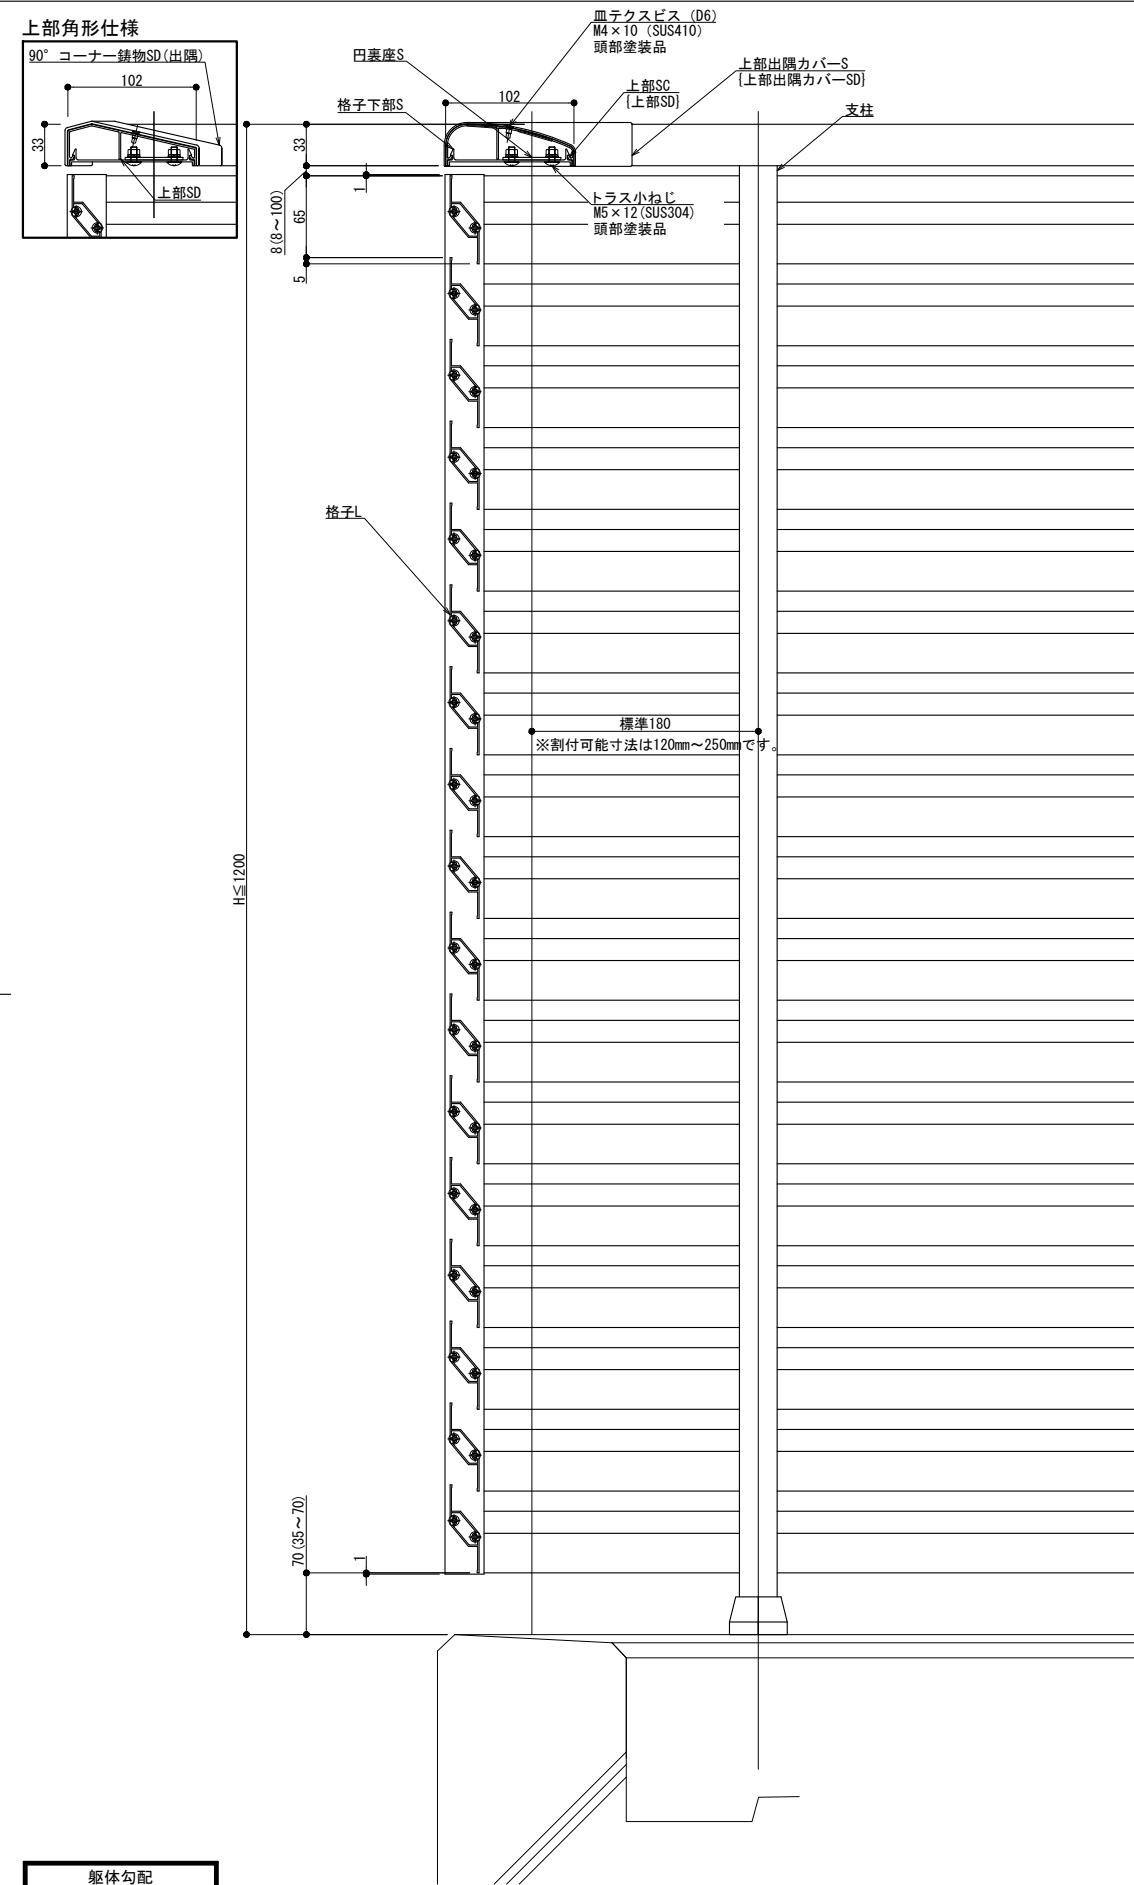


艇体勾配
 $\theta^\circ =$
※ 勾配10°迄

変更: 2022.05.19
改訂: 2022.03.10


改訂年月日	概要	特記事項
△△△△△		

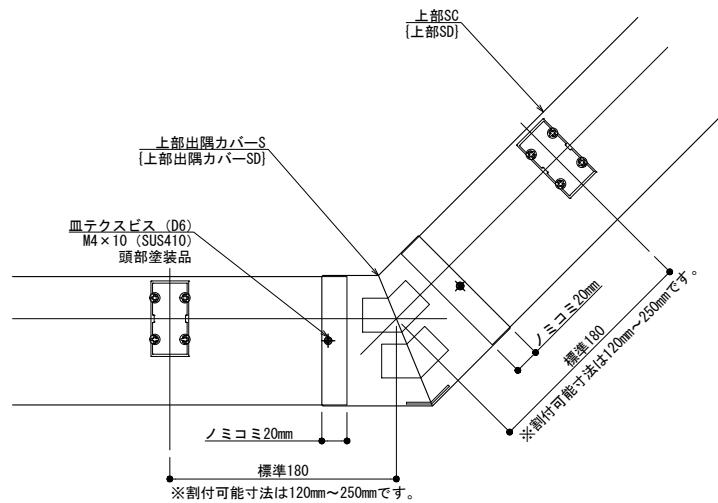


自在コーナー (上部S納まり)

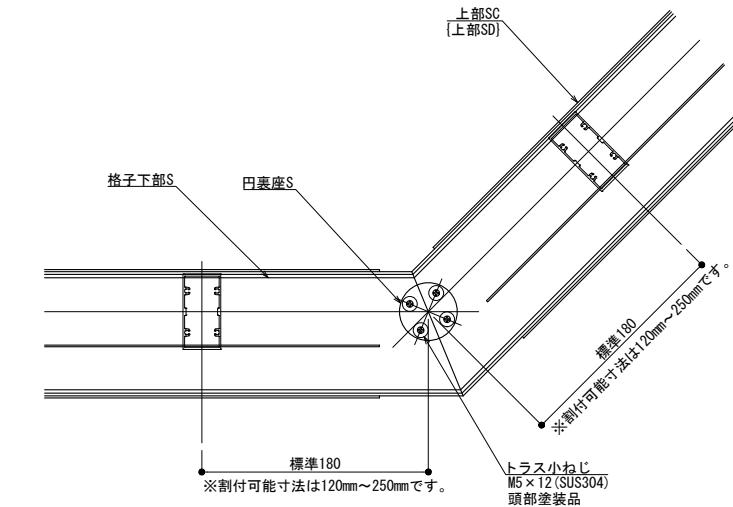

自在コーナー (格子下部S納まり)

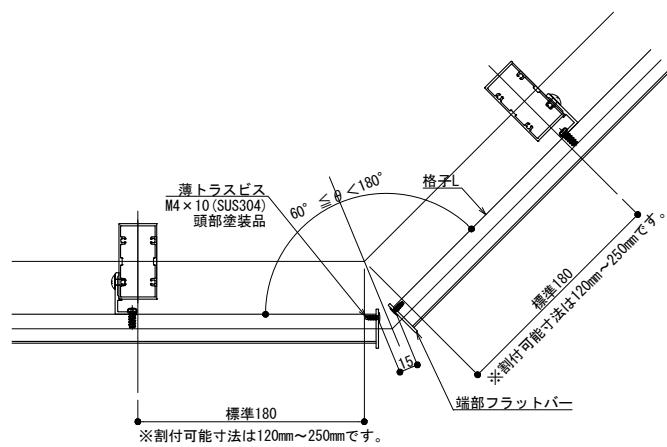

自在コーナー

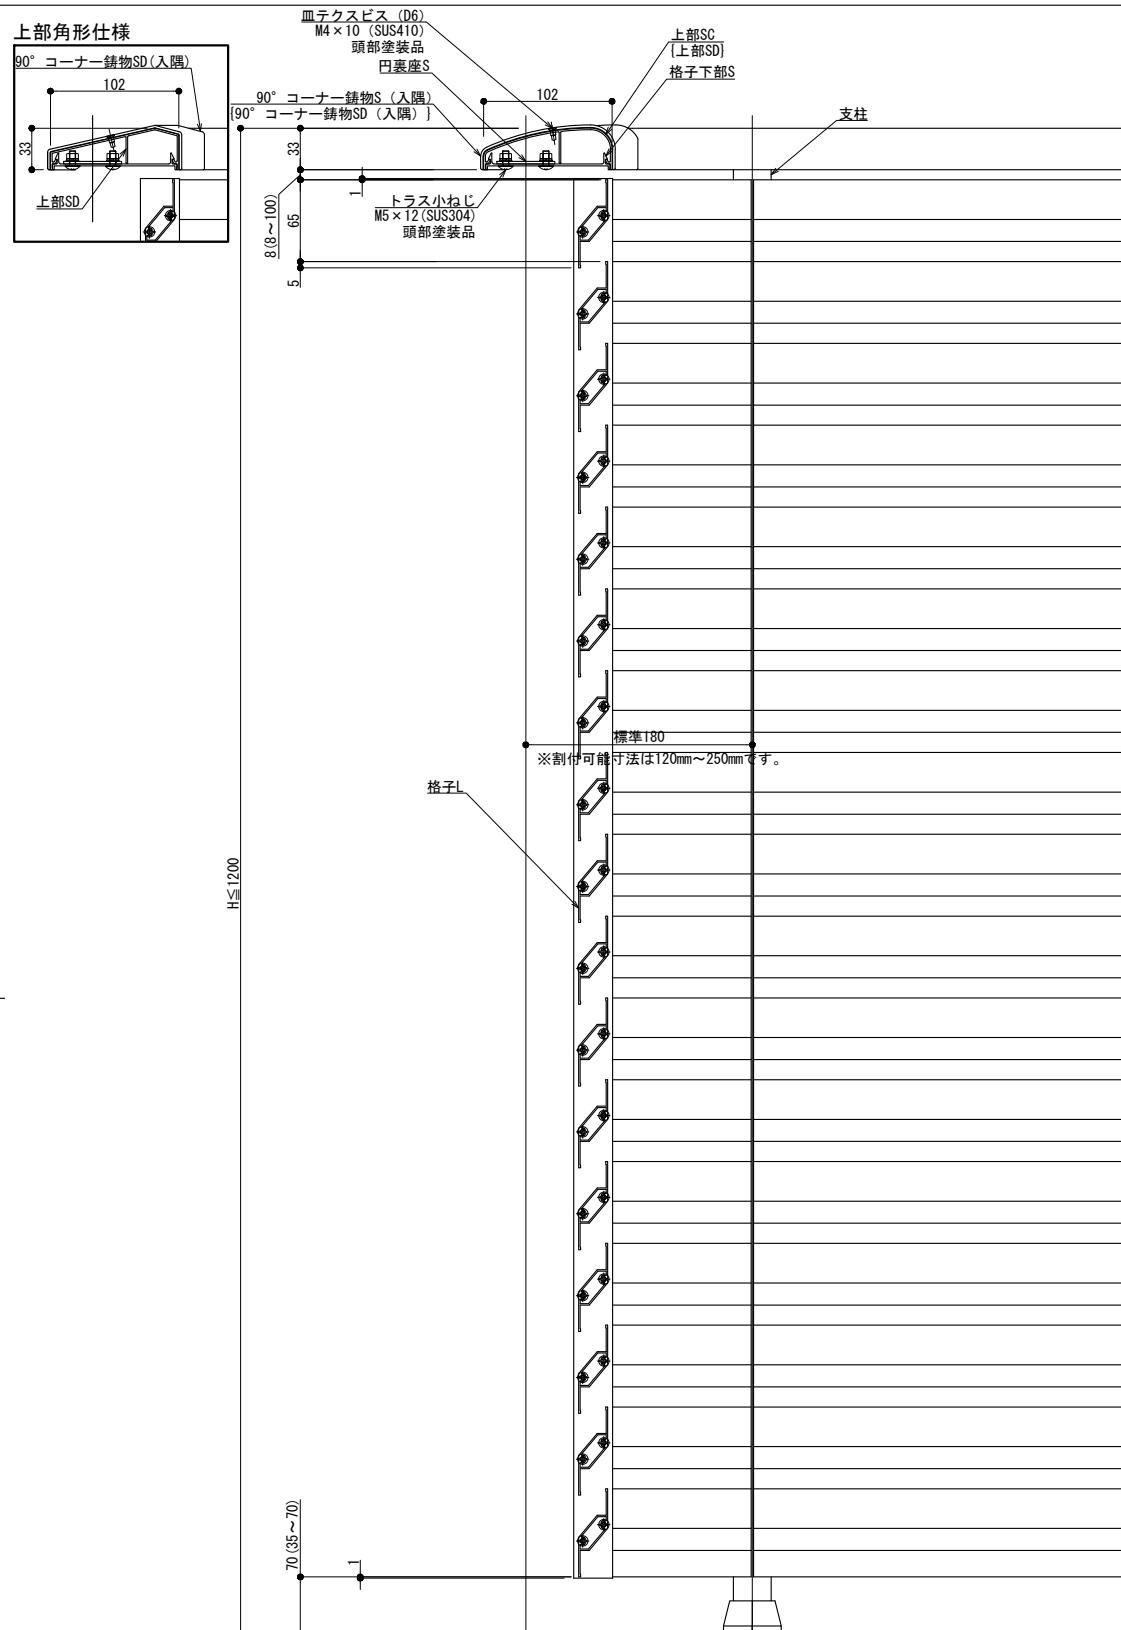


縦断面図


改訂年月日		概要	特記事項
改訂	△	△	△
	△	△	△
	△	△	△
	△	△	△




社 名	作成	設計	担当	検印	工事名	縮尺	通し番号
	A1 1:3 A3 1:6	・ / 枚の内
作成年月日	・	・	・	・	図名 90° コーナー(入隅) SGLタイプ納まり図	区分	図面番号

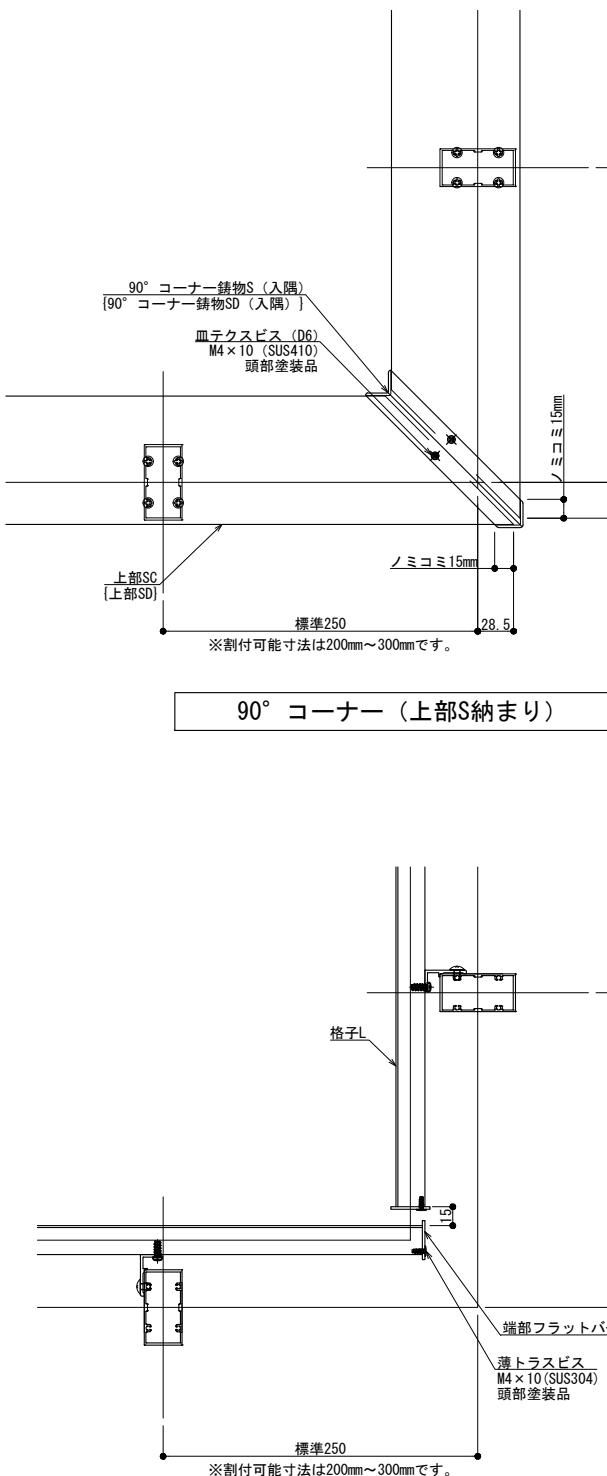

90° コーナー

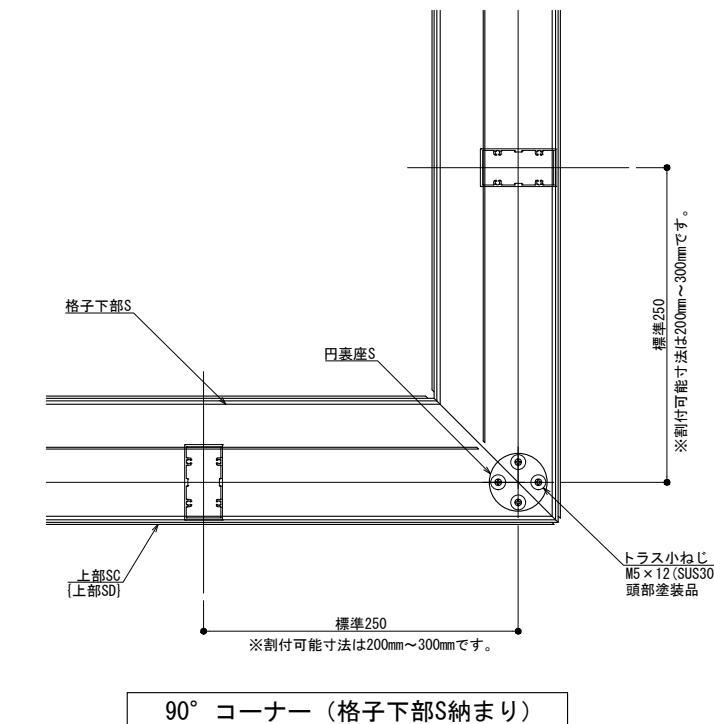

90° コーナー（格子下部S納まり）

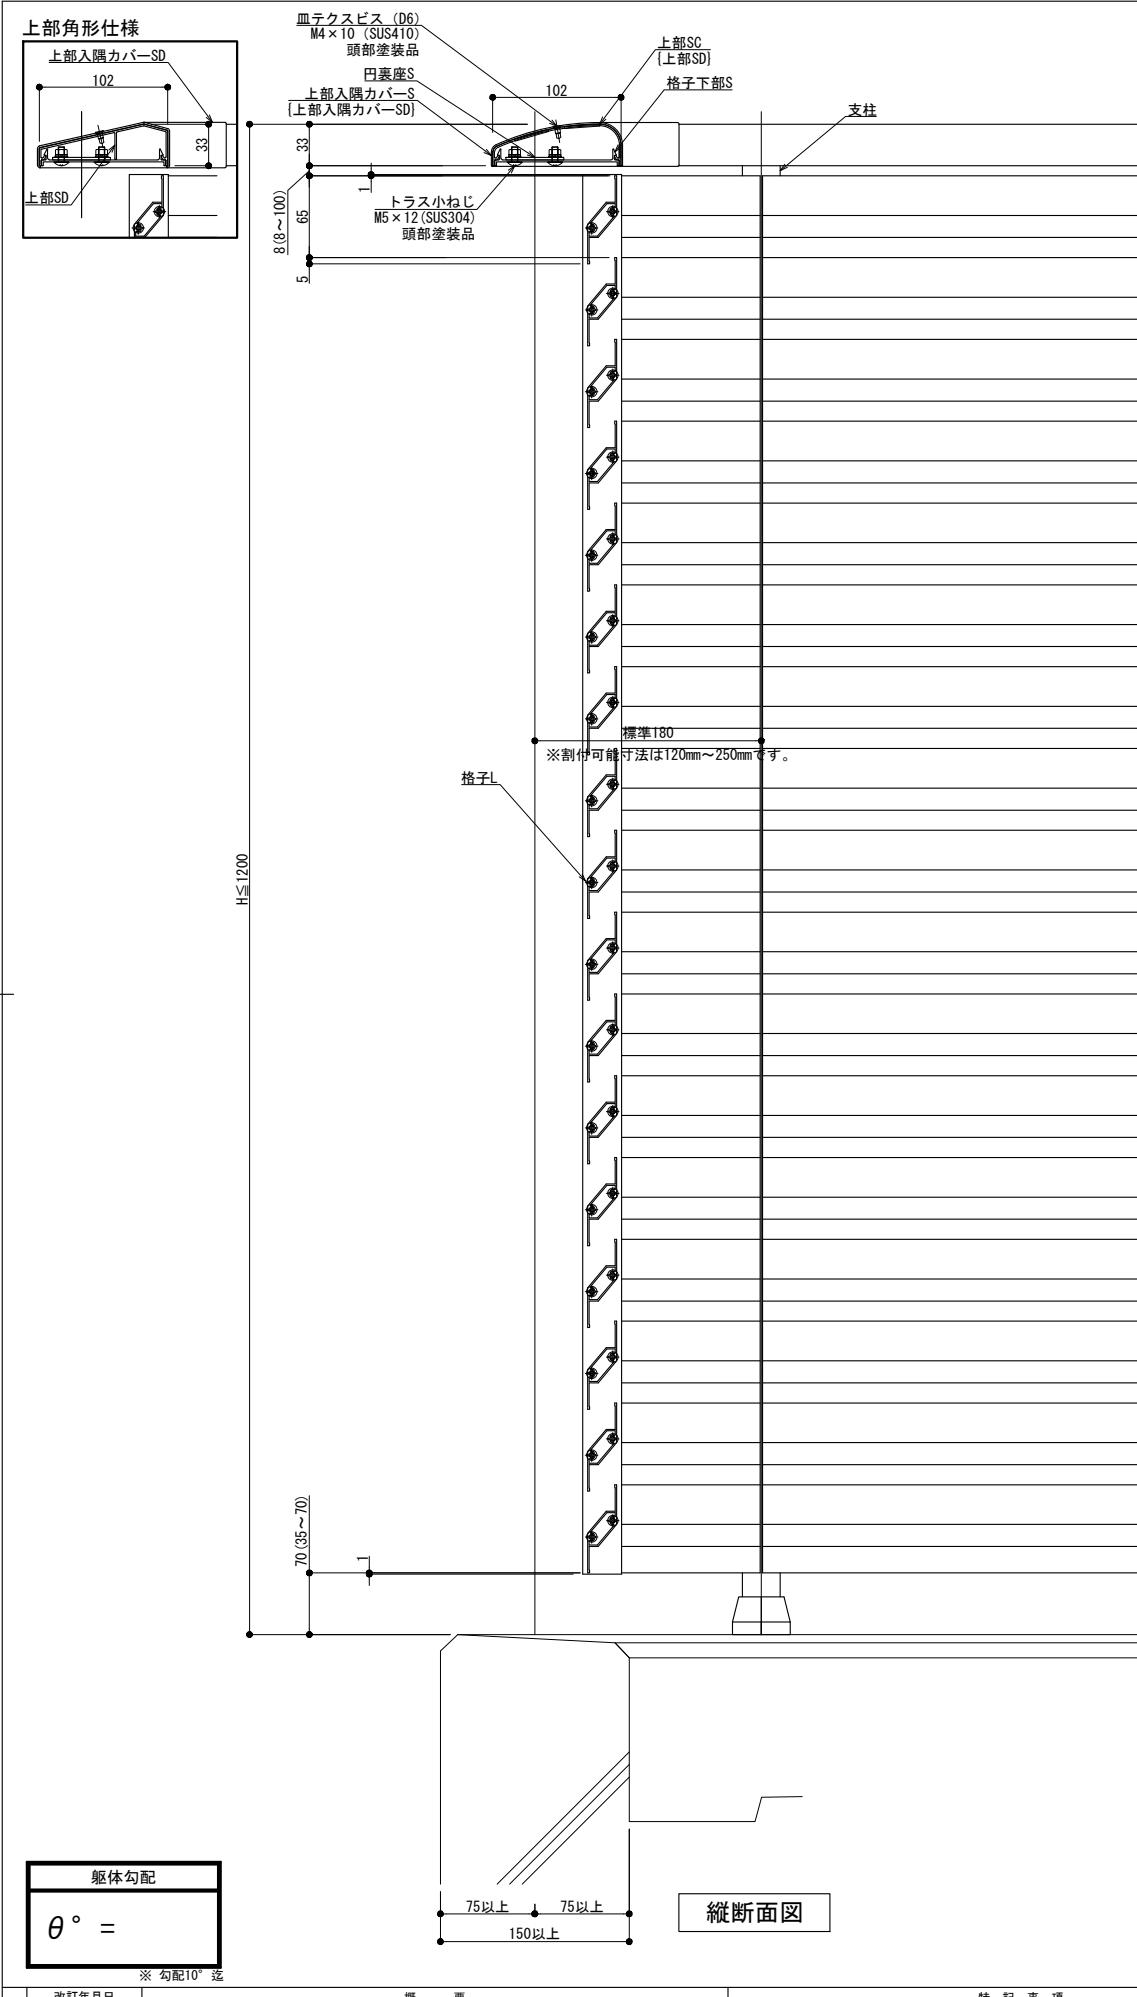

変更: 2022.05.19
改訂: 2022.03.10

改訂年月日	概要	特記事項

