
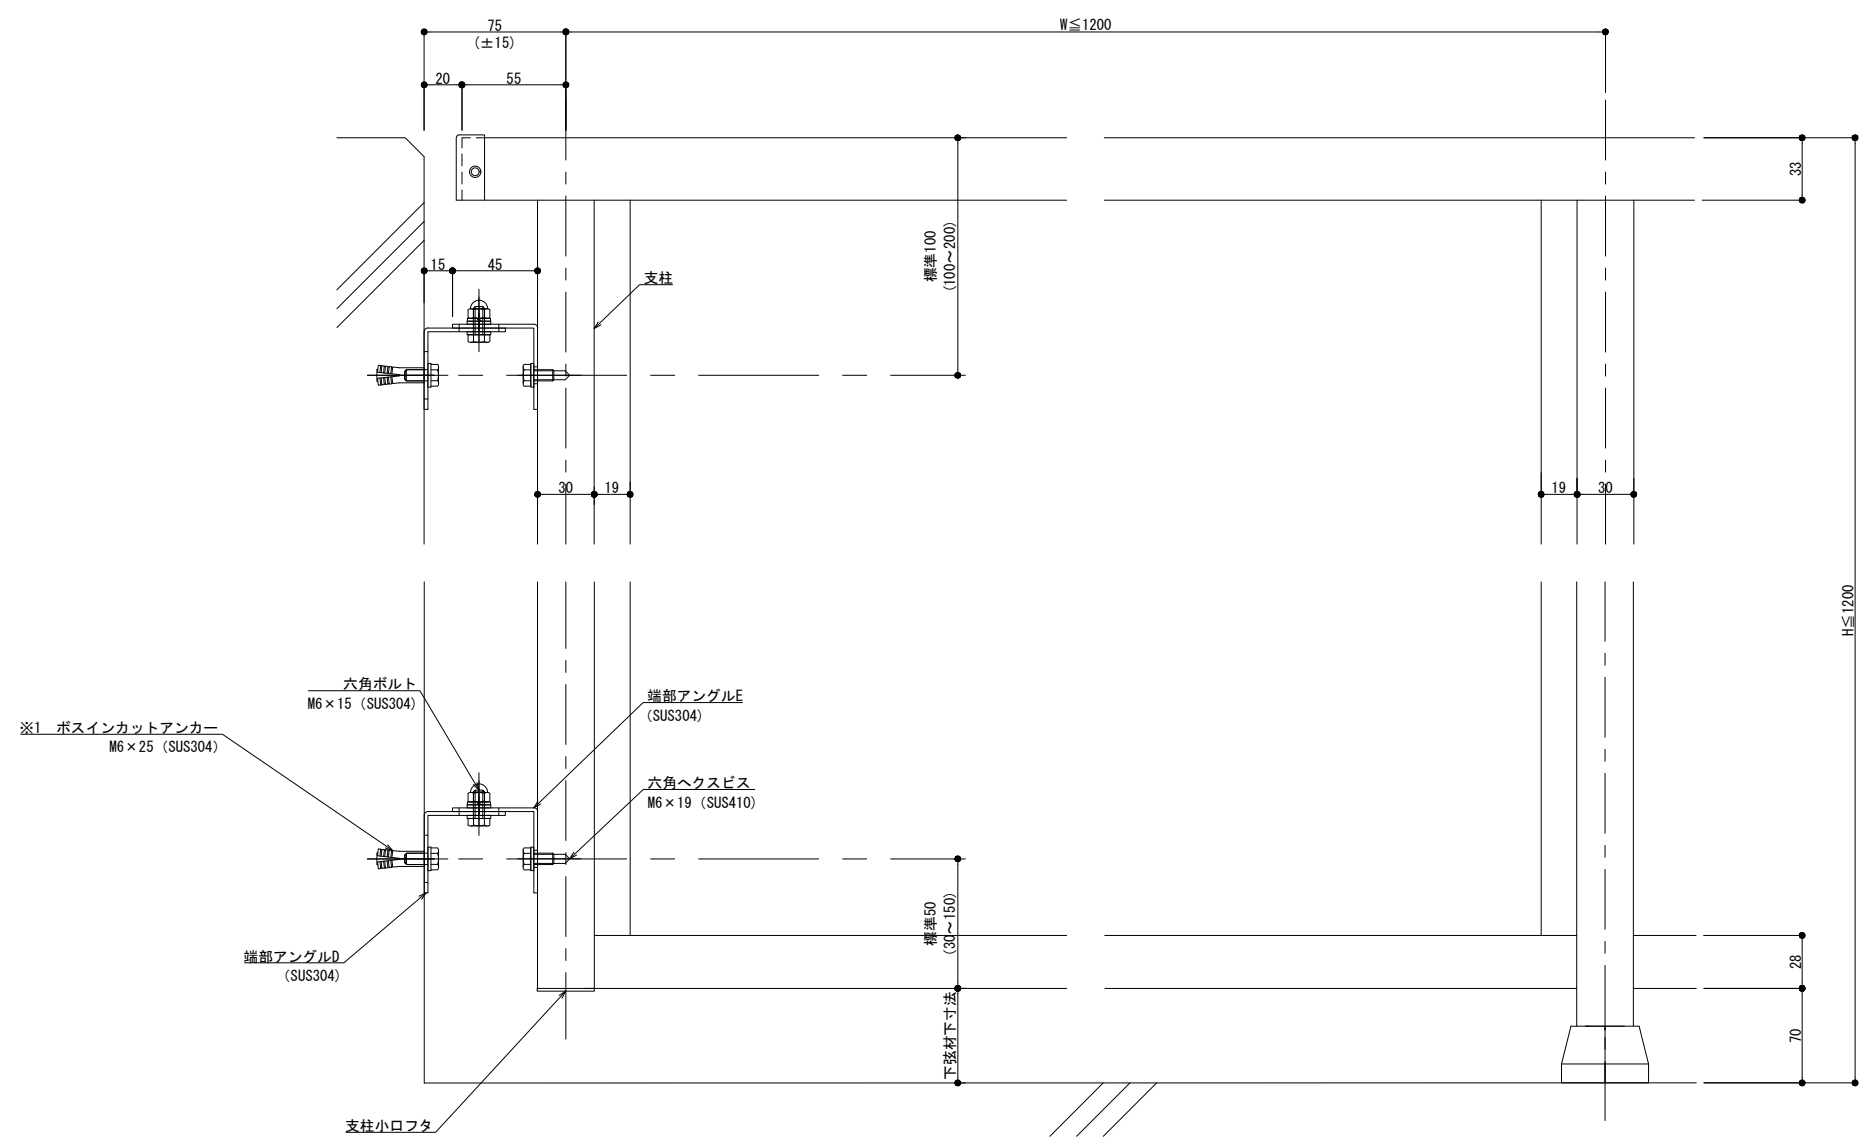


※1 鉄骨躯体の場合、
なベテクスビスM5 × 45
を使用する。



製図: 2018.8.8

改訂年月日	概要	特記事項

井上商事株式会社

作成	設計	担当	検印	工事名
作成年月日	タイプ		図名	
			支柱-壁支持 納まり	

縮尺	通し番号
A1 1:2 A3 1:4	
区分	図面番号
管理番号 00000000_000	

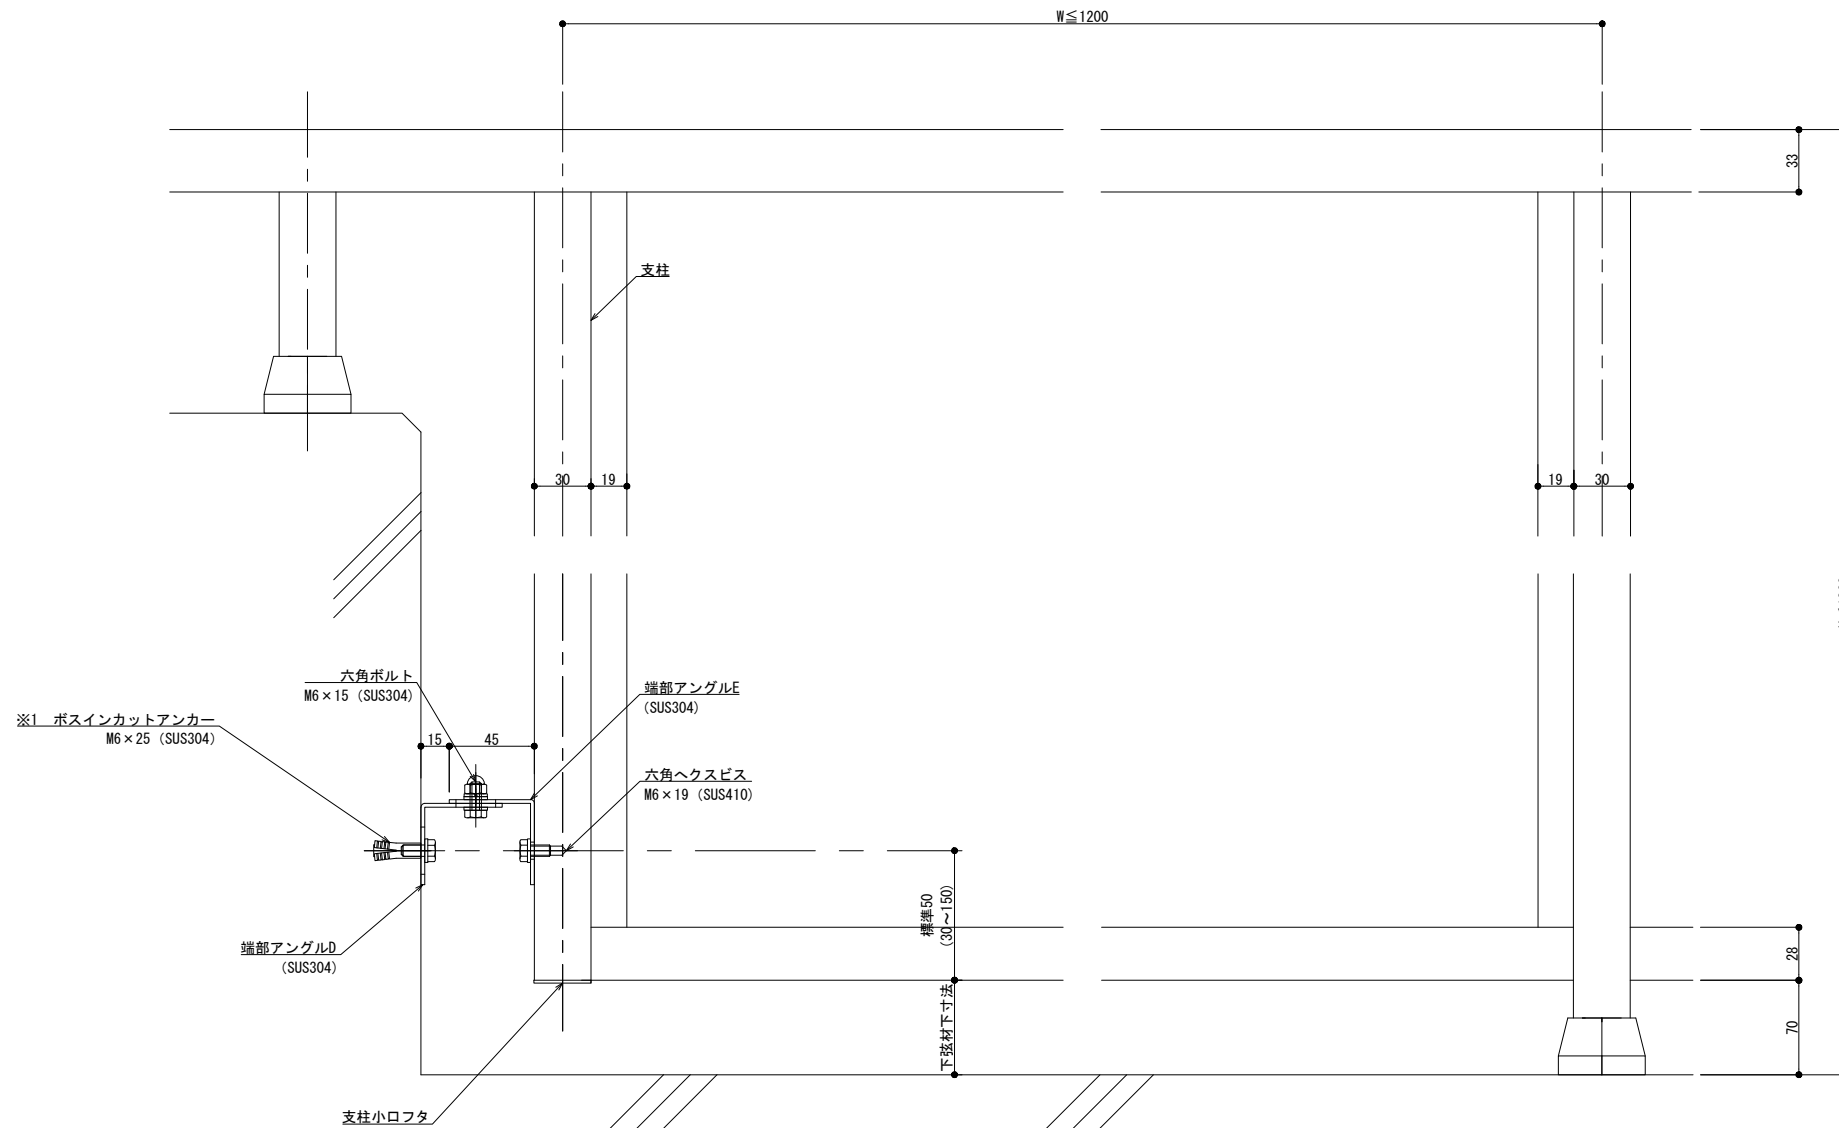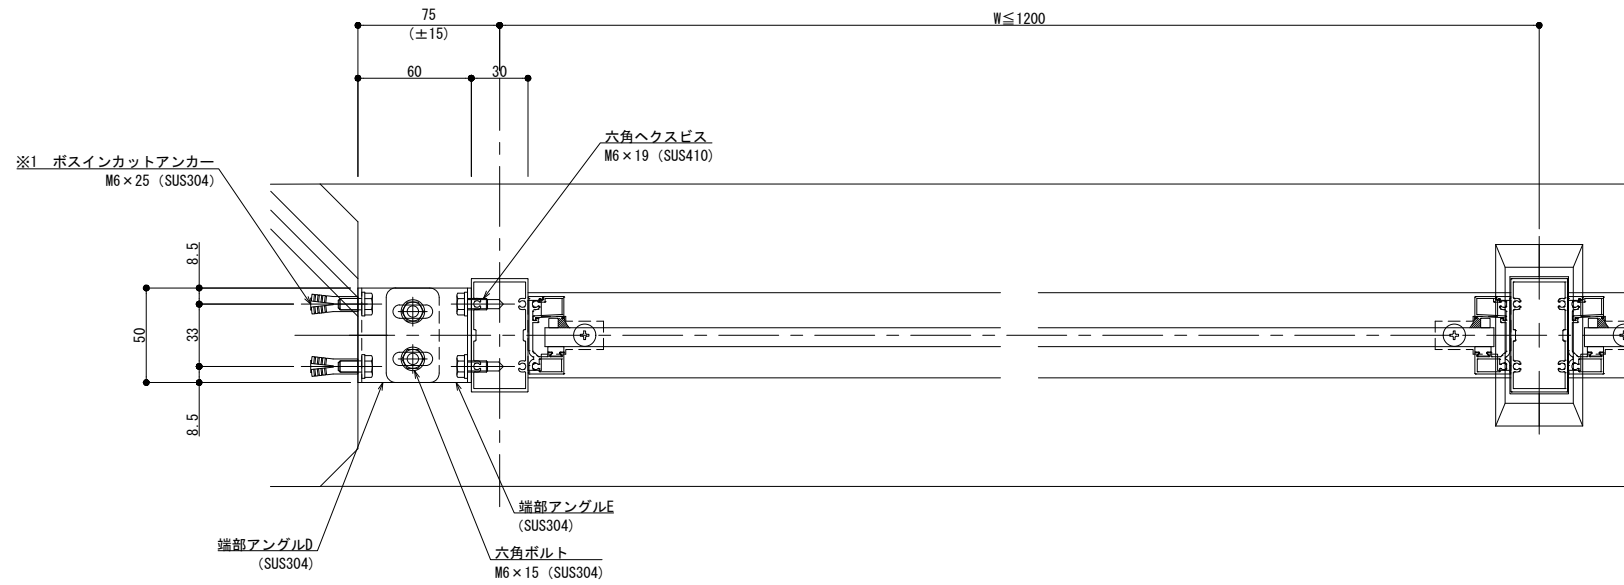

製訂: 2018.8.8

改訂	改訂年月日	概要	特記事項
1			
2			
3			

井上商事株式会社

作成	設計	担当	検印	工事名
作成年月日	タイプ	図名		縮尺
		支柱-壁支持 納まり		A1 1:2 A3 1:4

通し番号	図面番号
1 / 1	

管理番号: 00000000.000