

製図: 2021.12.26


改訂年月日	概要	特記事項

井上商事株式会社


作成	設計	担当	検印	工事名
作成年月日	タイプ		図名	
			くぐり止めA納まり図	

縮尺	通し番号
A1 1:1 A3 1:2	
区分	図面番号

管理番号: 00000000, 000

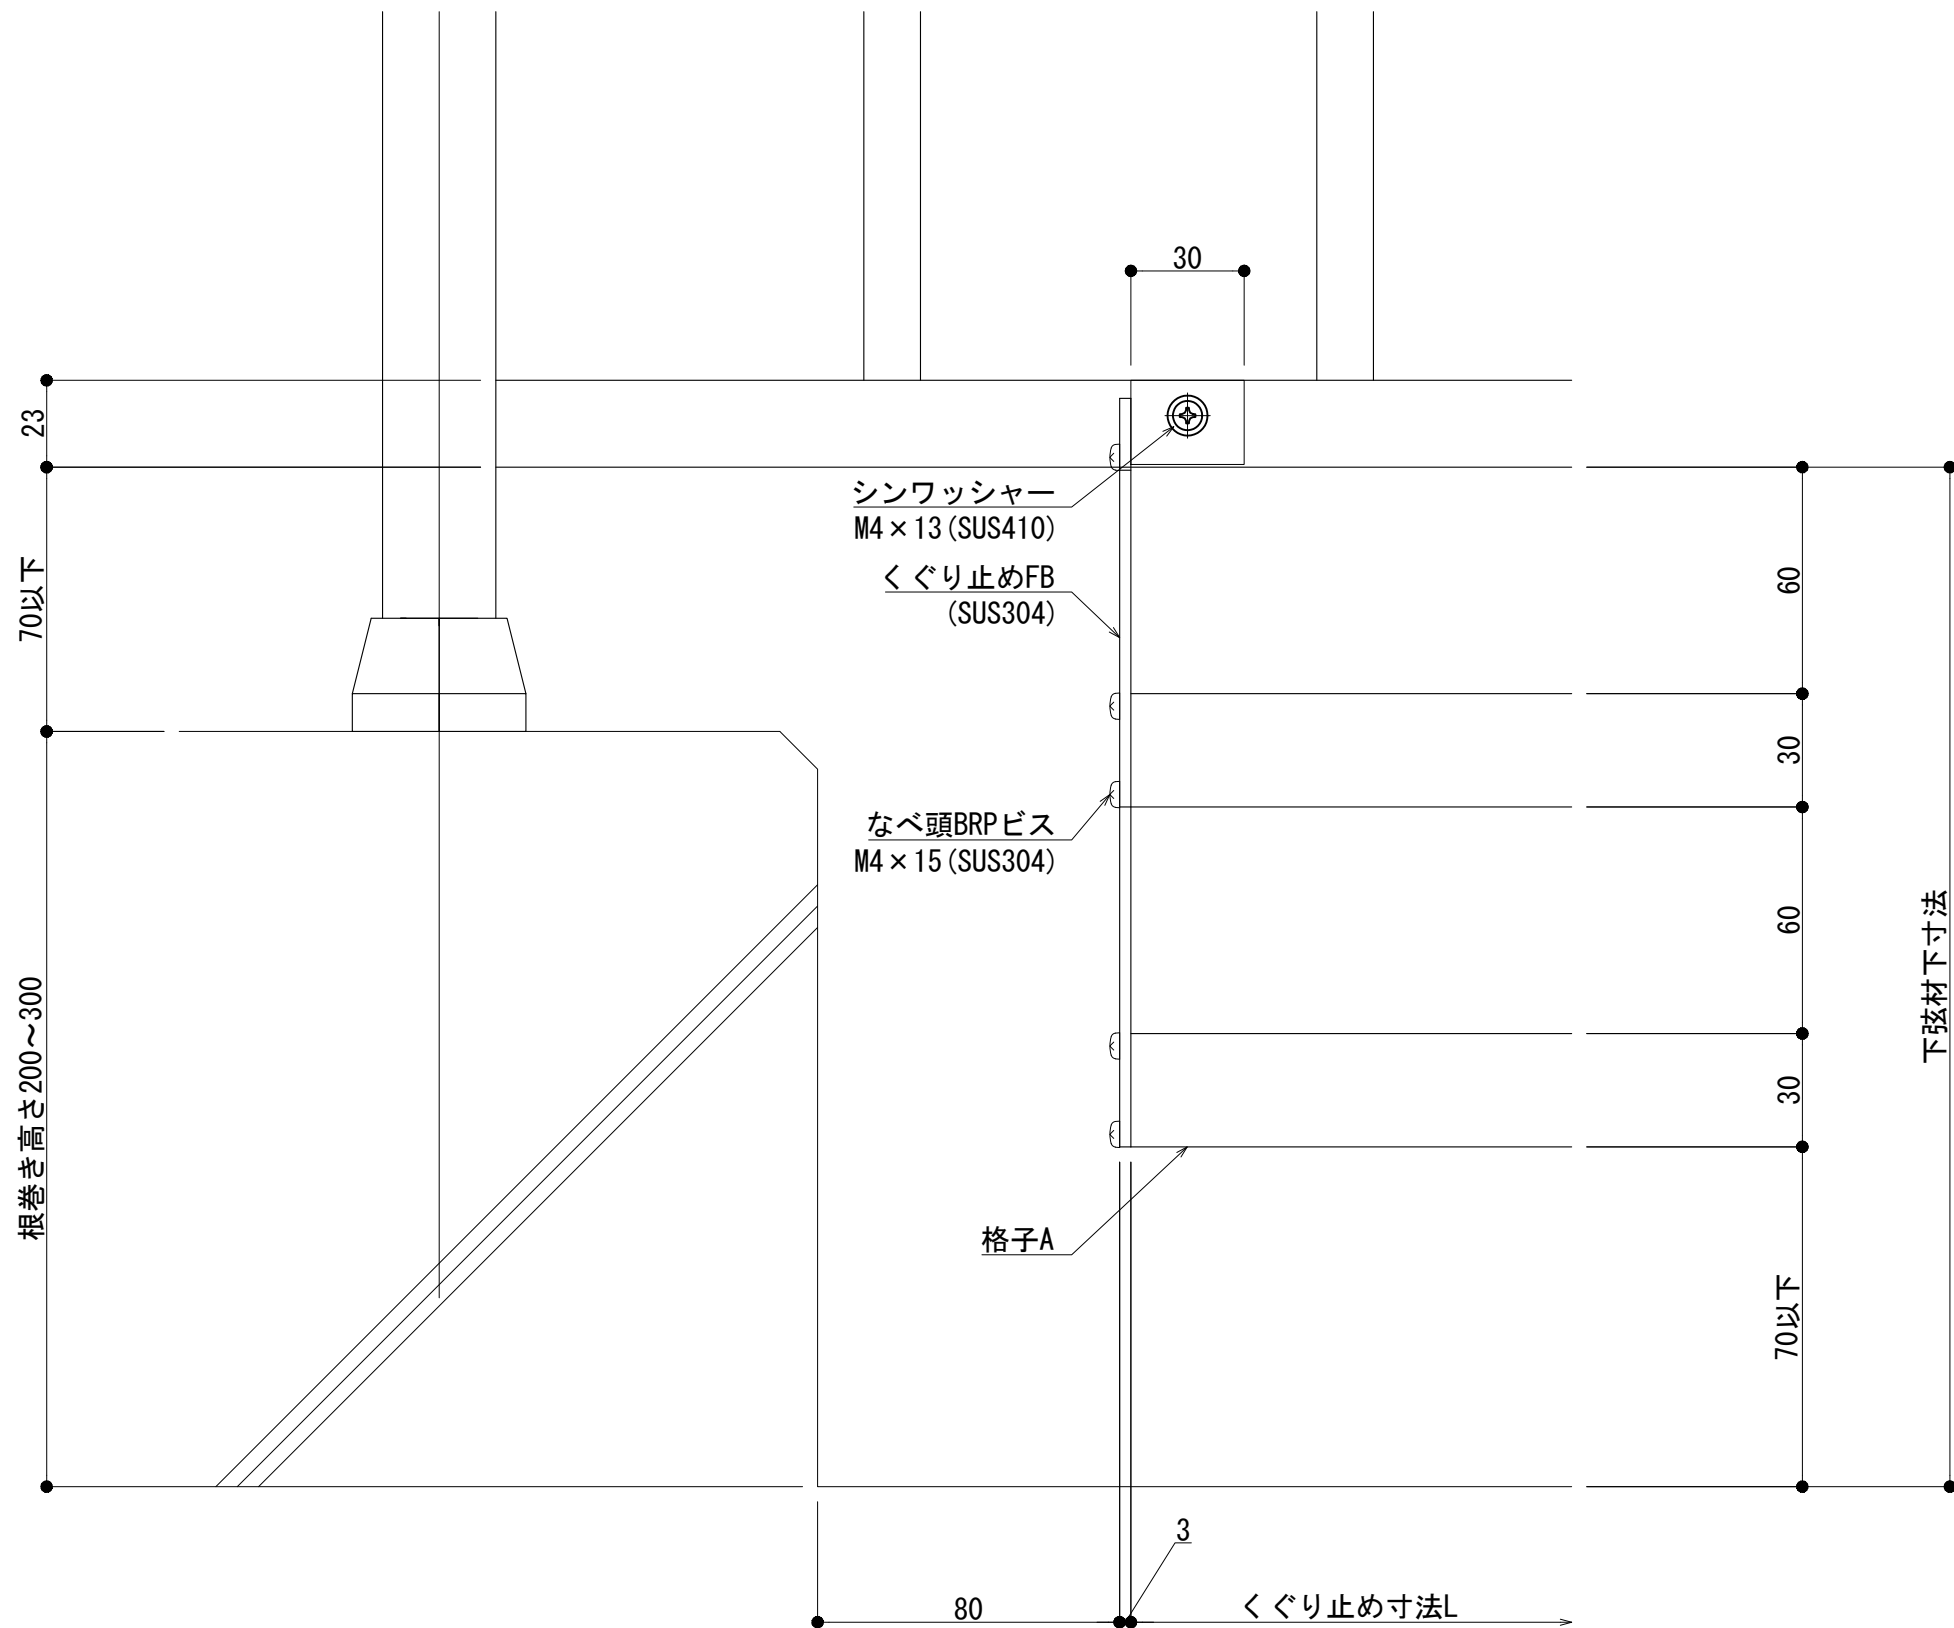

下弦材下寸法

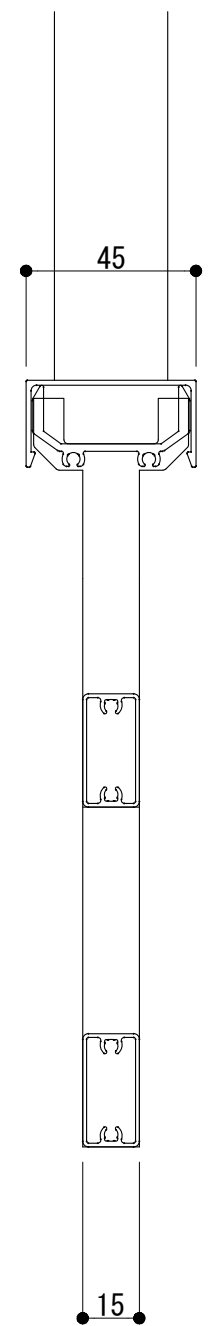

根巻き高さ (mm)	200	250	300
A寸法 (mm)	60	85	110
下弦材下寸法 (mm)	270	320	370

製図: 2023.12.26



改訂年月日	概要	特記事項

井上商事株式会社

作成	設計	担当	検印	工事名
作成年月日	タイプ		図名	
			くぐり止めA納まり図	

縮尺	通し番号
A1 1:1 A3 1:2	
区分	図面番号

管理番号: 00000000, 000

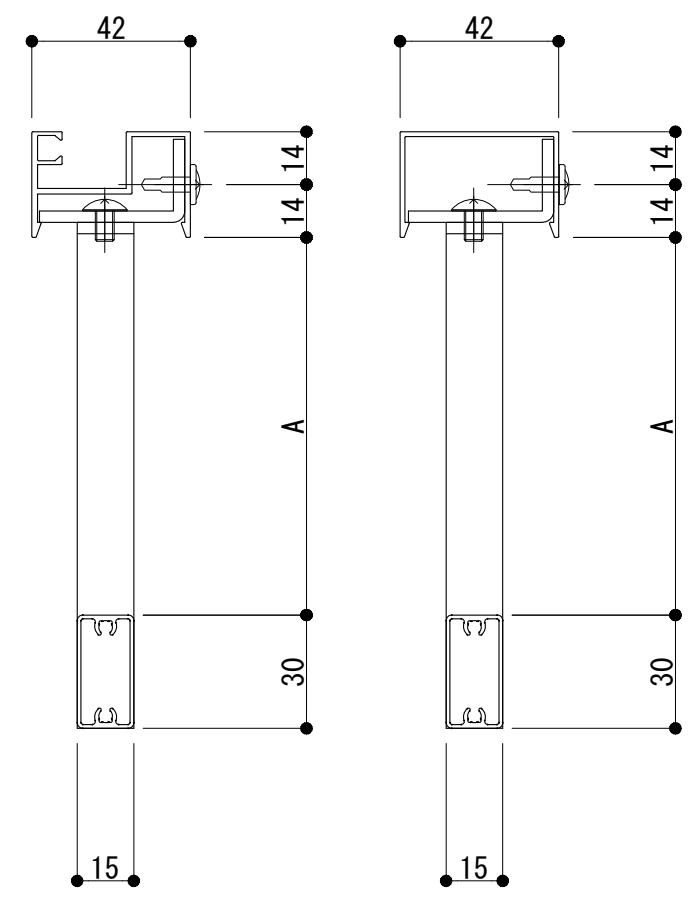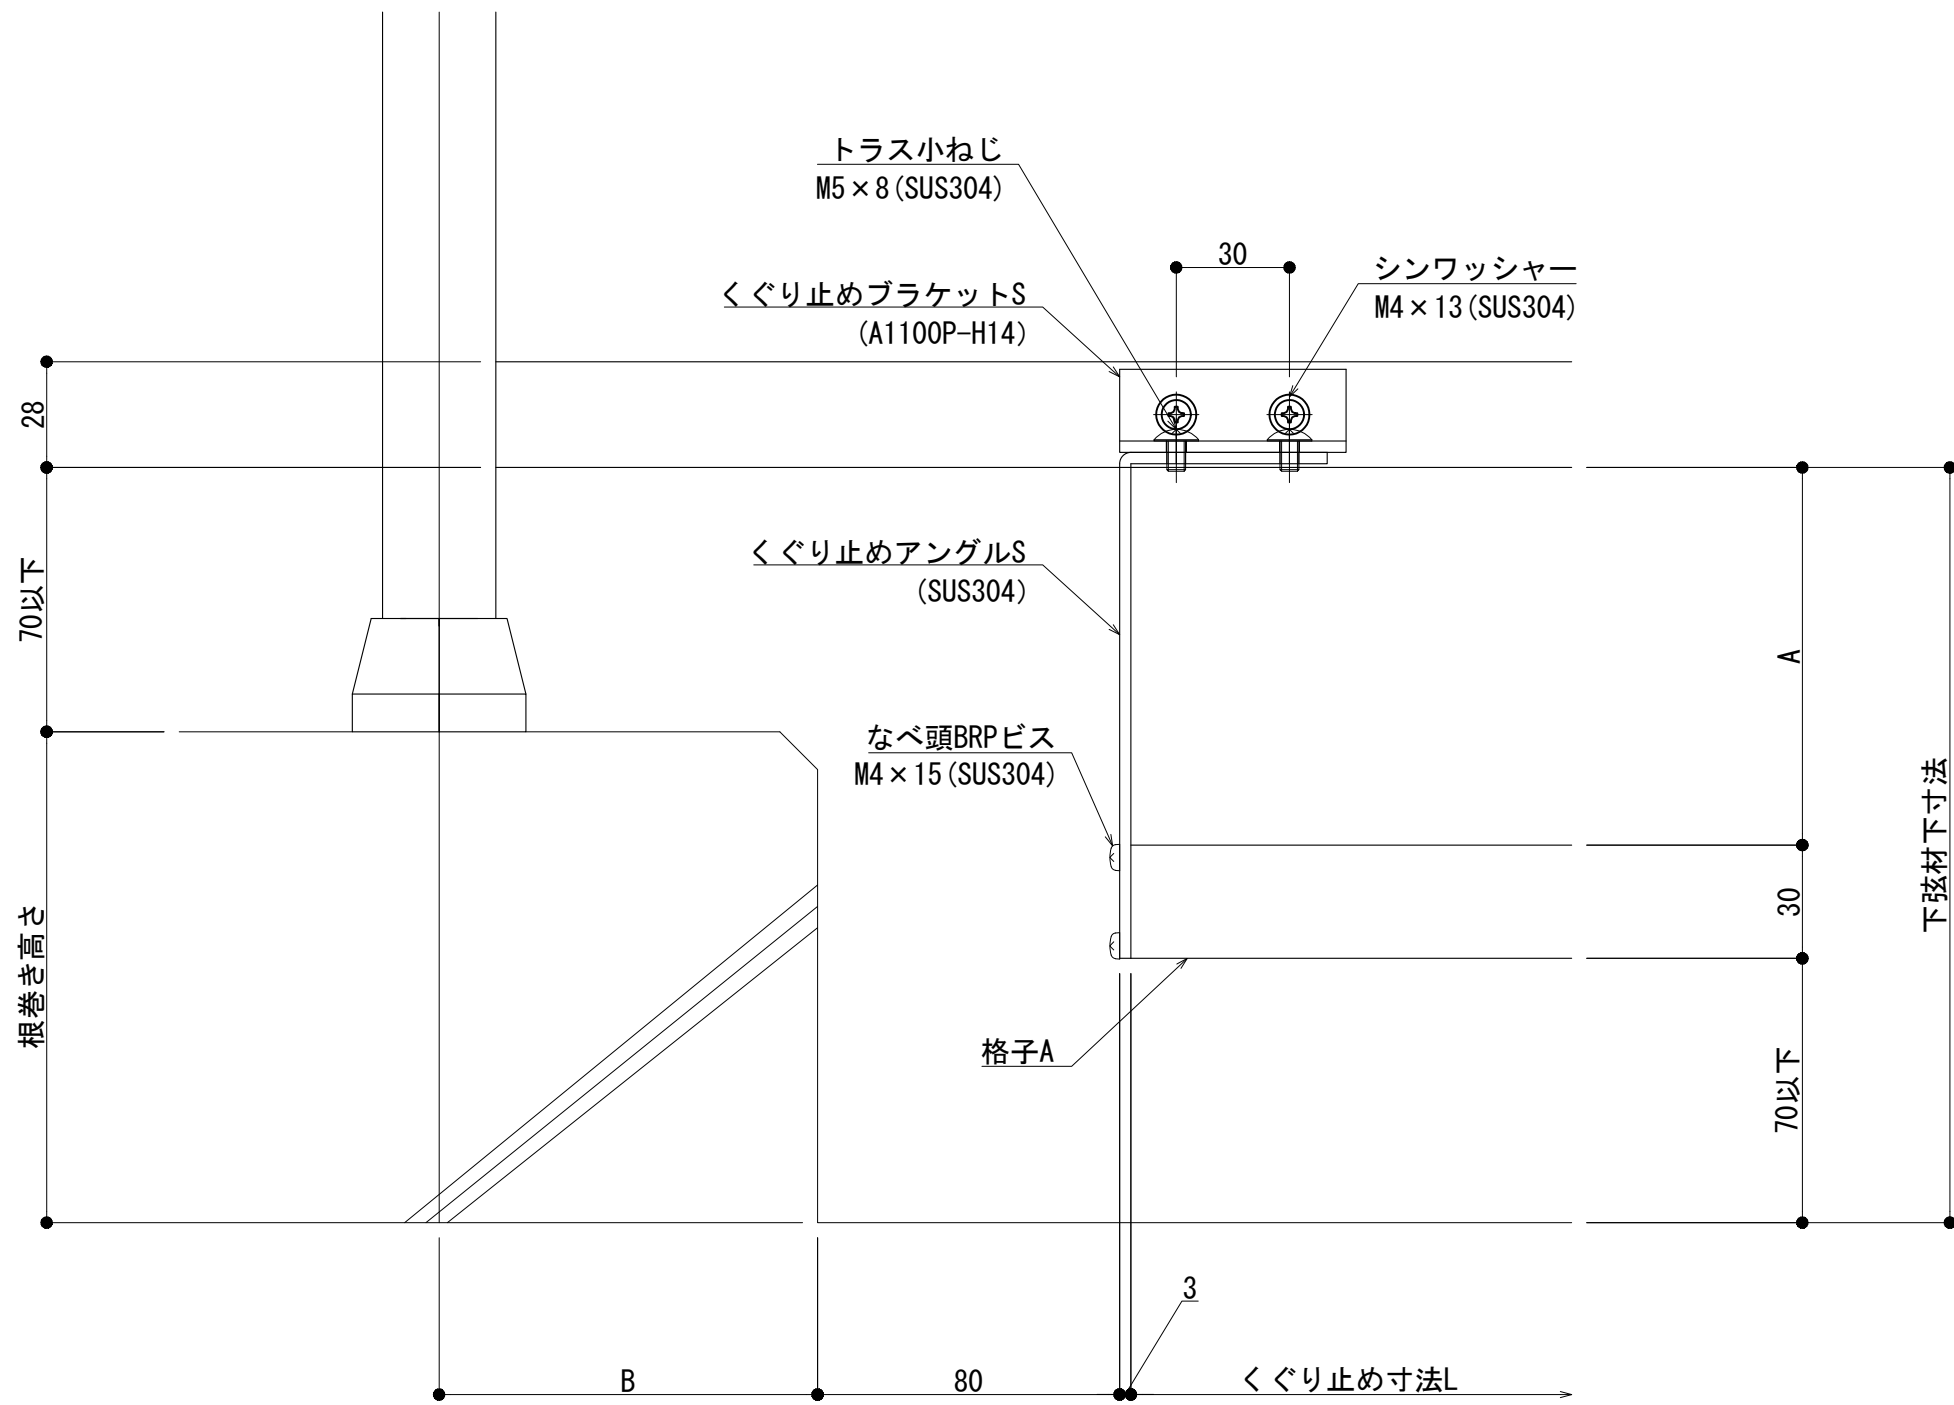

根巻き高さ (mm)	130
A寸法 (mm)	100
下弦材下寸法 (mm)	200

制定: 2022.06.22
 改訂: 2022.12.15



改訂	改訂年月日	概要	特記事項
△			

井上商事株式会社

作成	設計	担当	検印	工事名
作成年月日	タイプ	図名	くぐり止めA納まり図	

縮尺	A1 1:1	A3 1:2	通し番号	1 / 1
区分	図面番号			

管理番号: 00000000, 000

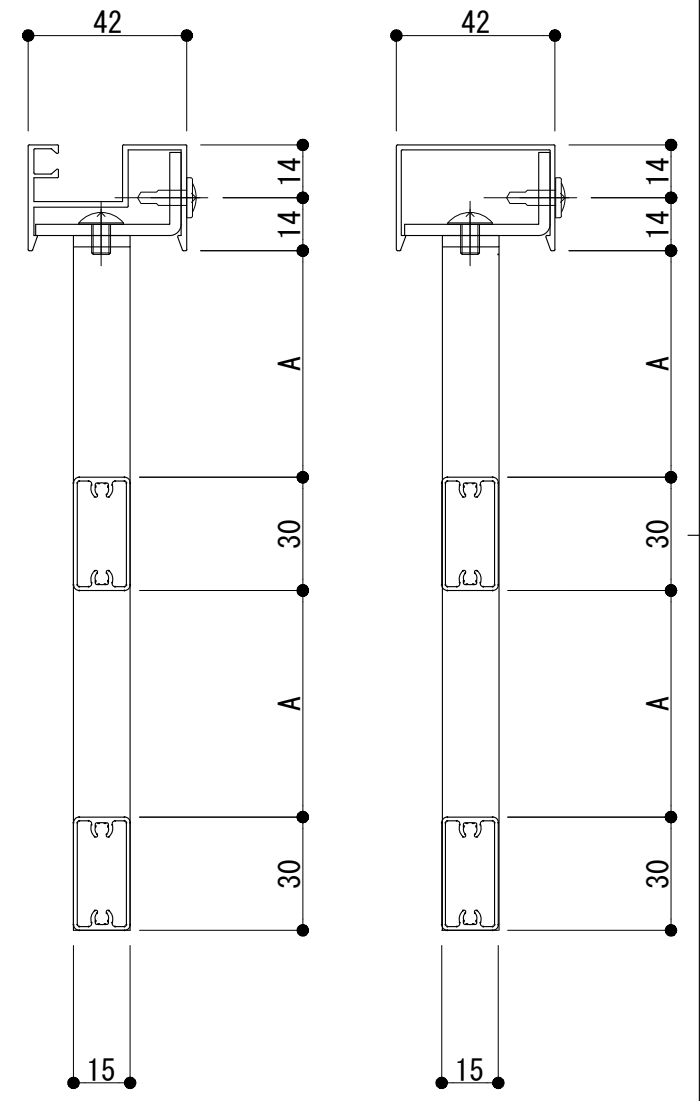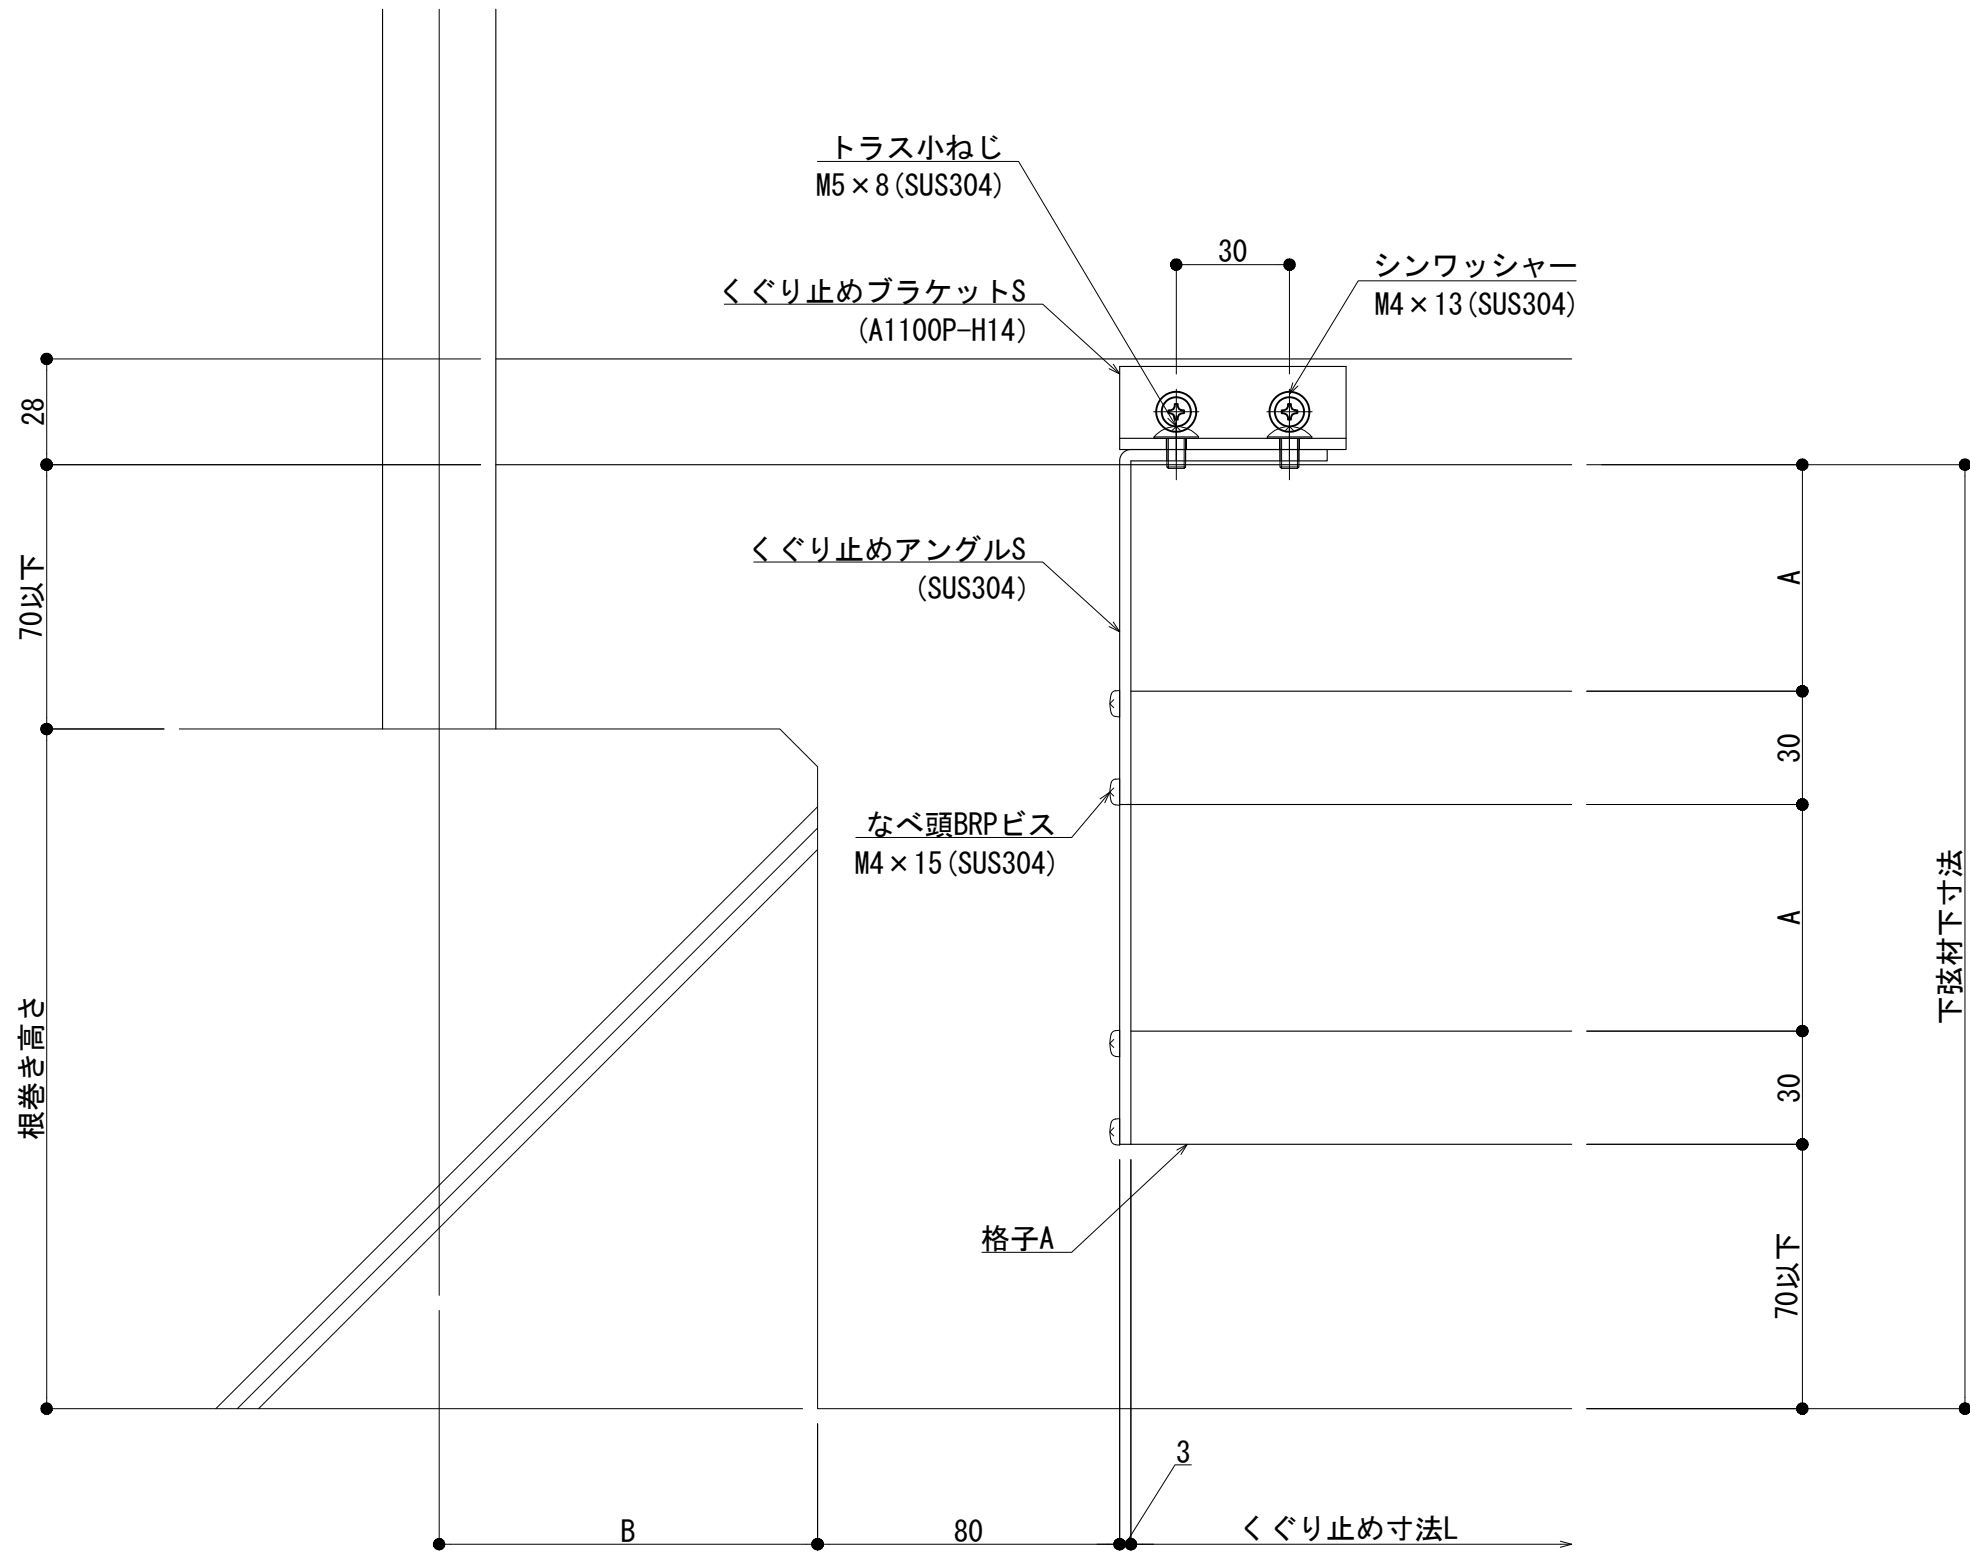

根巻き高さ (mm)	200	250	300
A寸法 (mm)	60	85	110
下弦材下寸法 (mm)	250	300	350

製図: 2022.06.22 変更: 2022.12.15

改訂年月日	概要	特記事項

井上商事株式会社

作成	設計	担当	検印	工事名	縮尺	通し番号
					A1 1:1 A3 1:2	
作成年月日	タイプ	図名	くぐり止めA納まり図			
管理番号					00000000.000	