



パネル仕様

種類	
厚さ	t = (厚さ10mmまで対応可能)

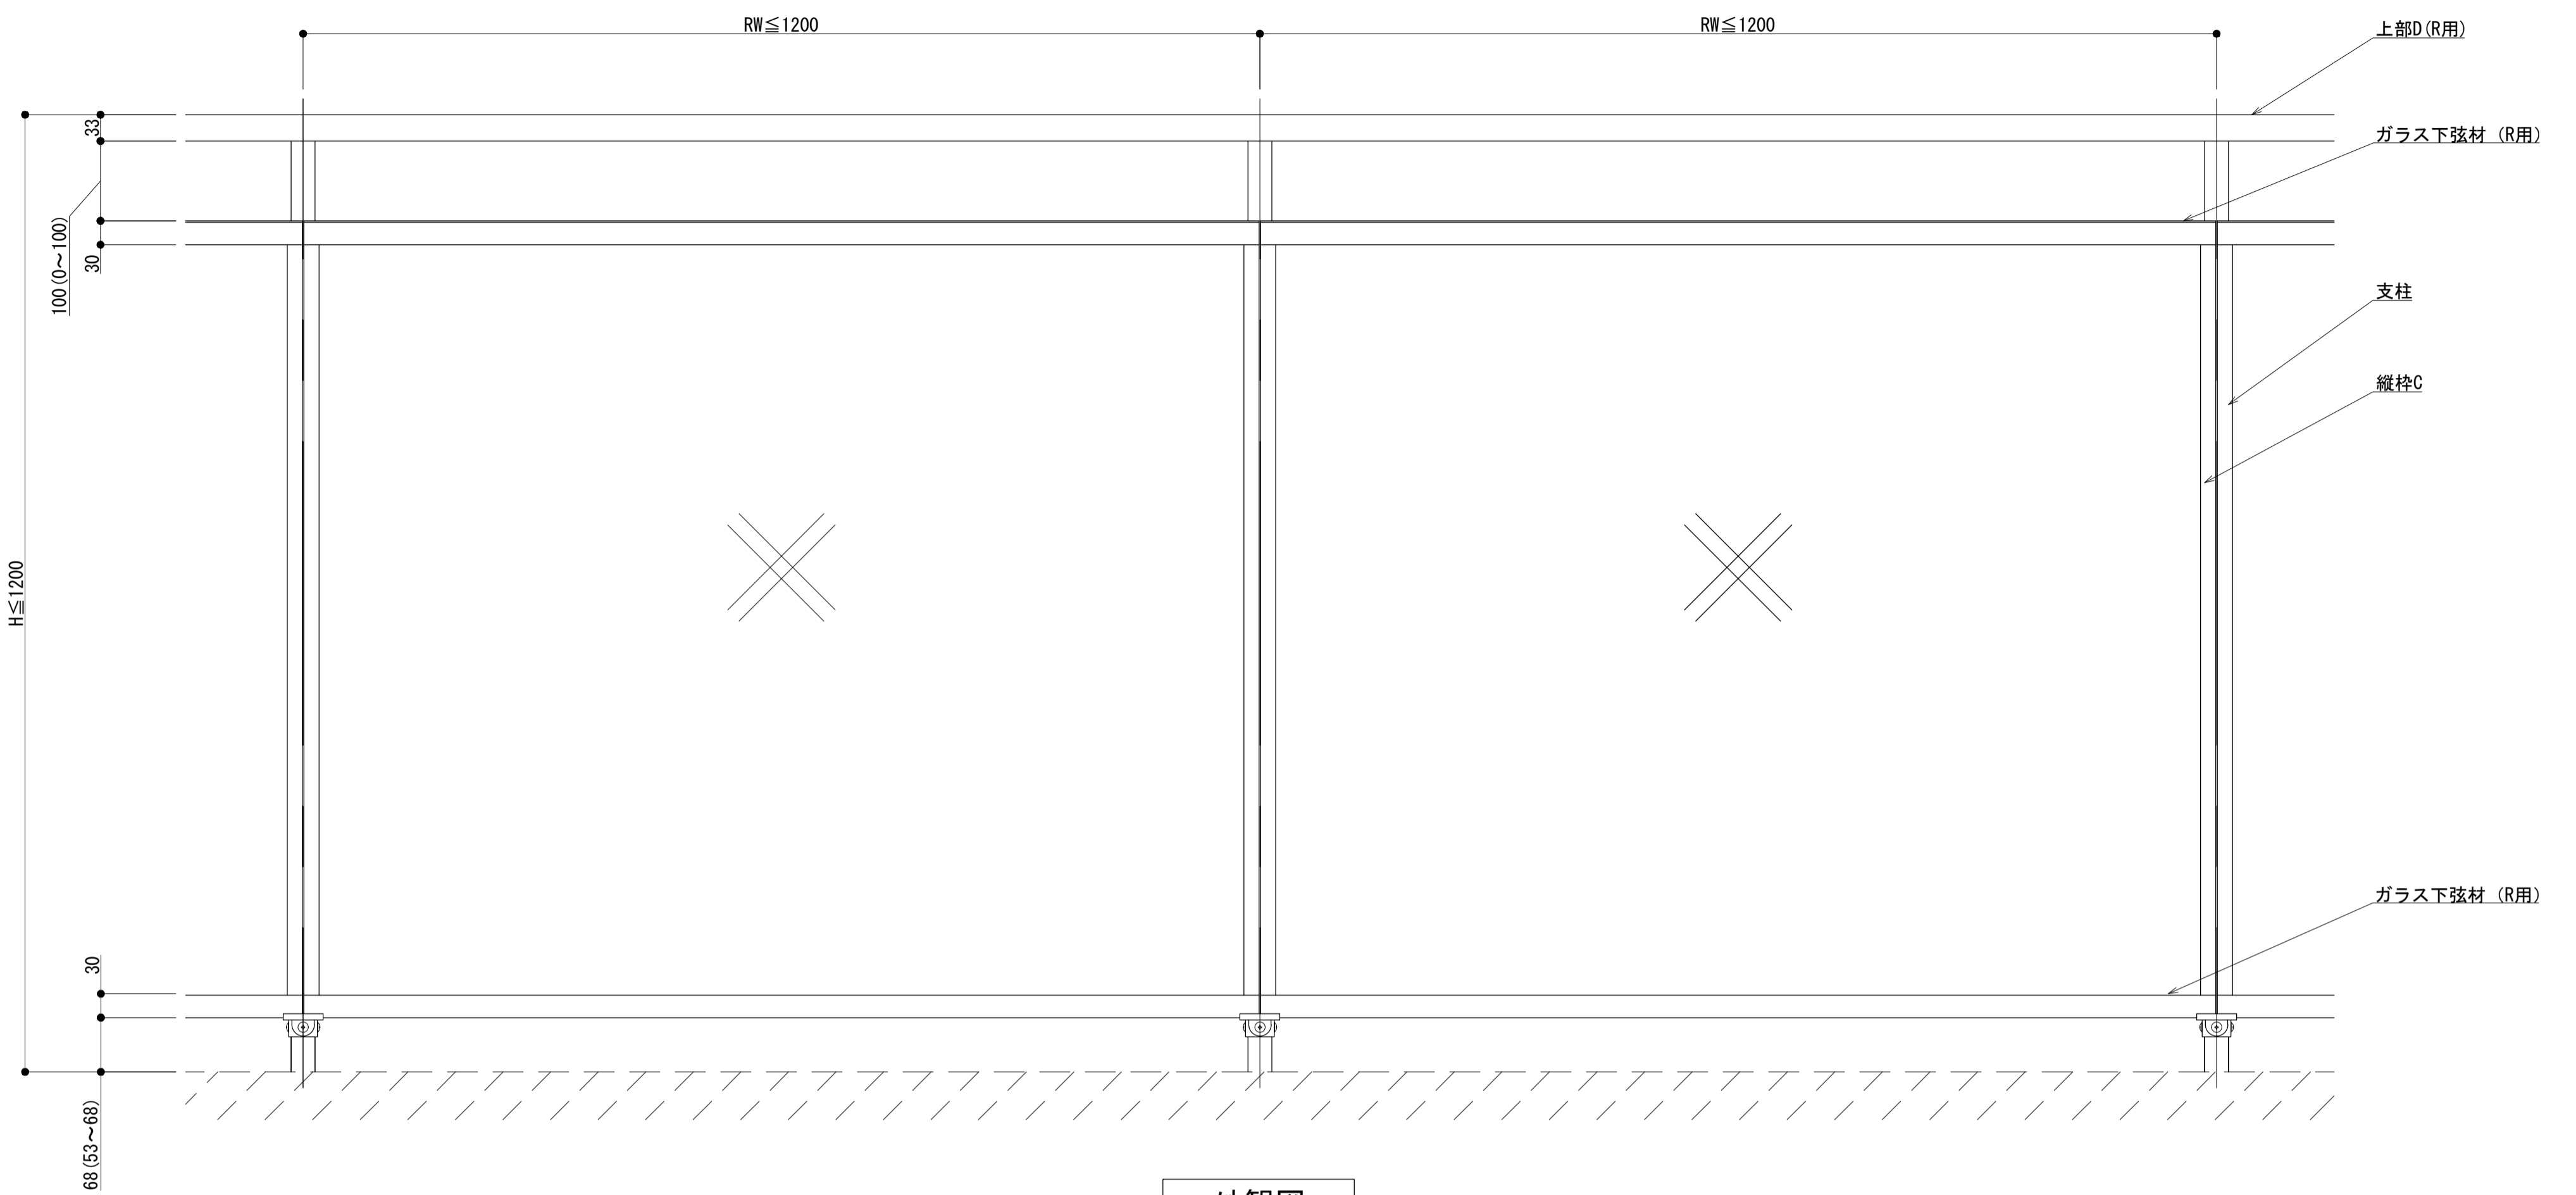

外観図

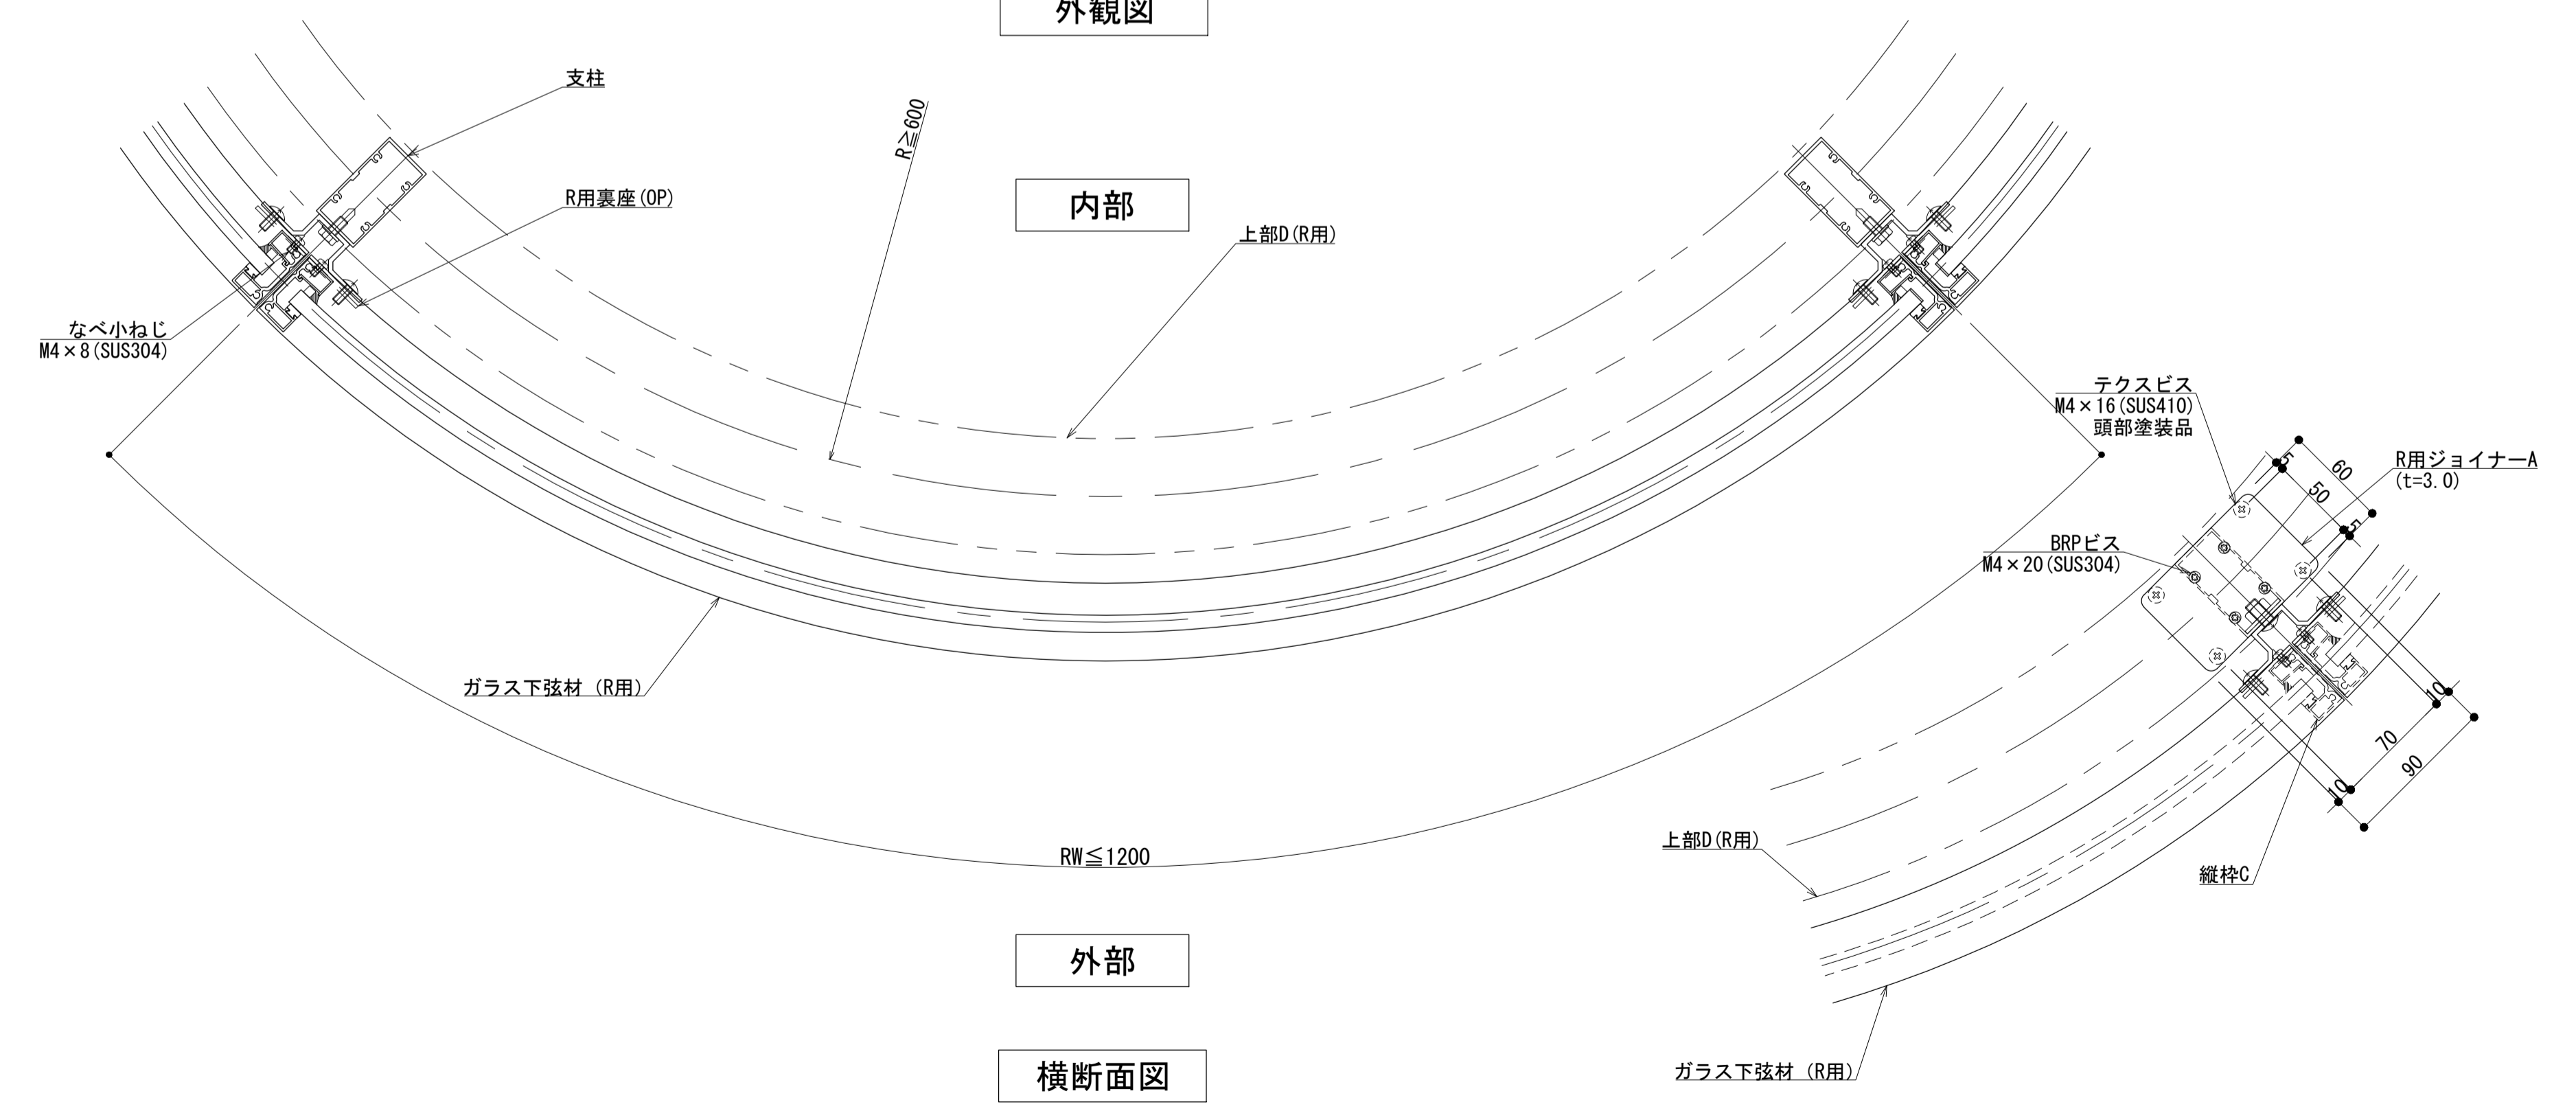

横断面図

縦断面図

製図: 2022.10.05

改訂年月日	概要	特記事項

井上商事株式会社

作成	設計	担当	検印	工事名
作成年月日	タイプ	図名	OPタイプ Rコーナー納まり図	

縮尺	通し番号
A1 1:3 A3 1:6	
区分	図面番号

管理番号: 00000000.000