

パネル仕様


種類	
厚さ	t =

(厚さ10mmまで対応可能)

外部

内部

外観図

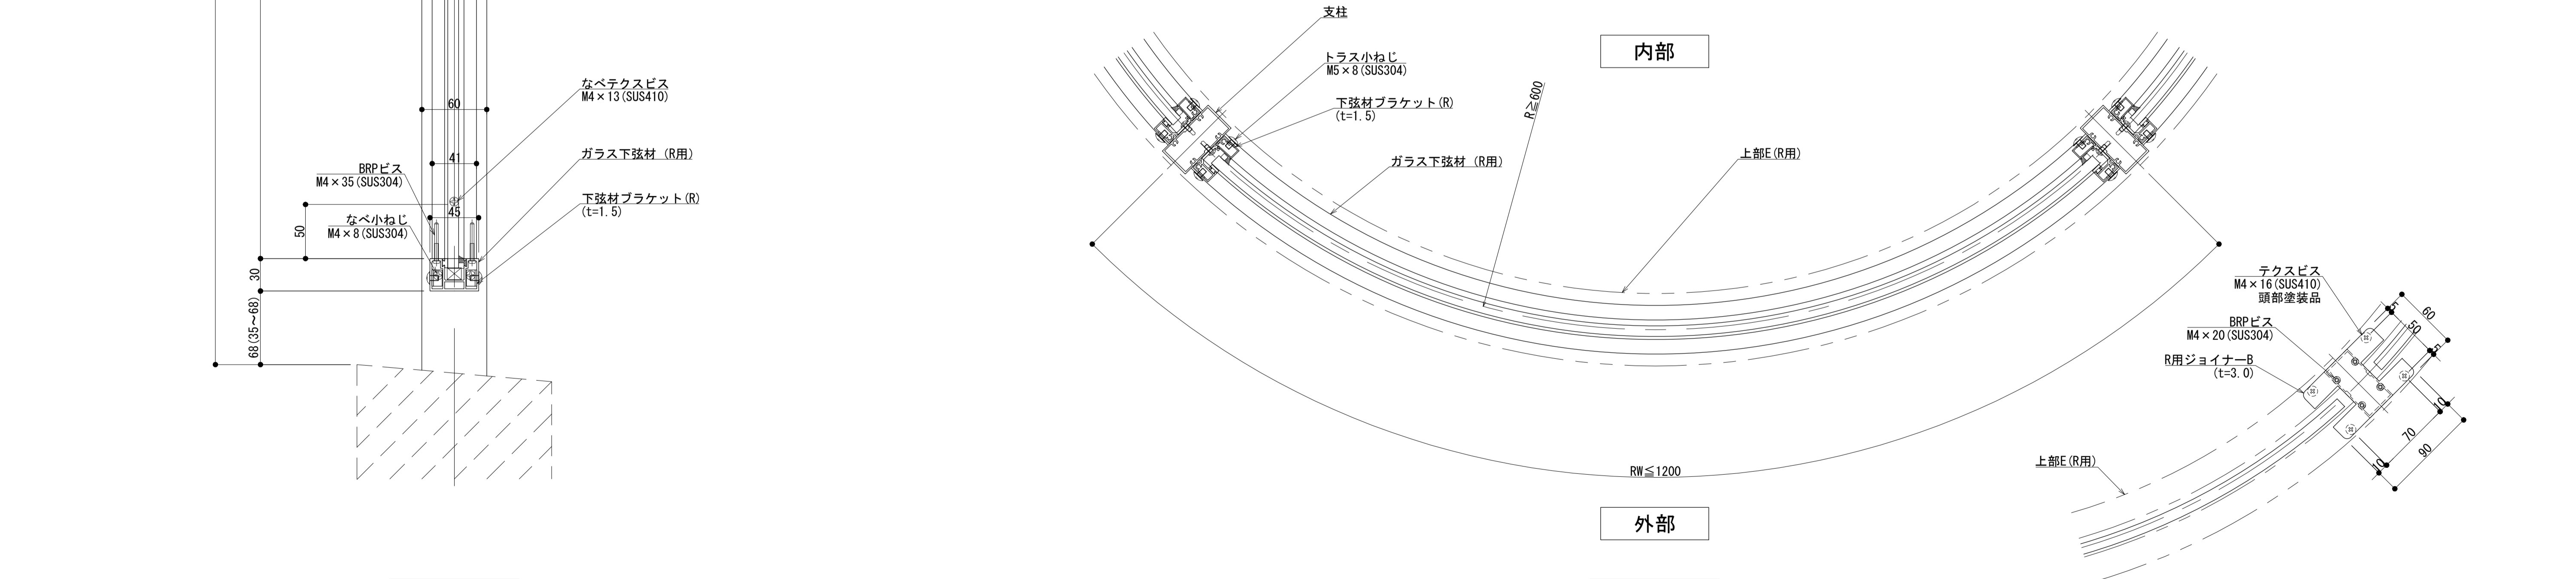

縦断面図

横断面図

製図: 2021.01.07

改訂年月日	概要	特記事項

井上商事株式会社

作成	設計	担当	検印	工事名
作成年月日		タイプ		図名
				Pタイプ Rコーナー納まり図

縮尺	通し番号
A1 1:3 A3 1:6	
区分	図面番号

管理番号: 00000000.000