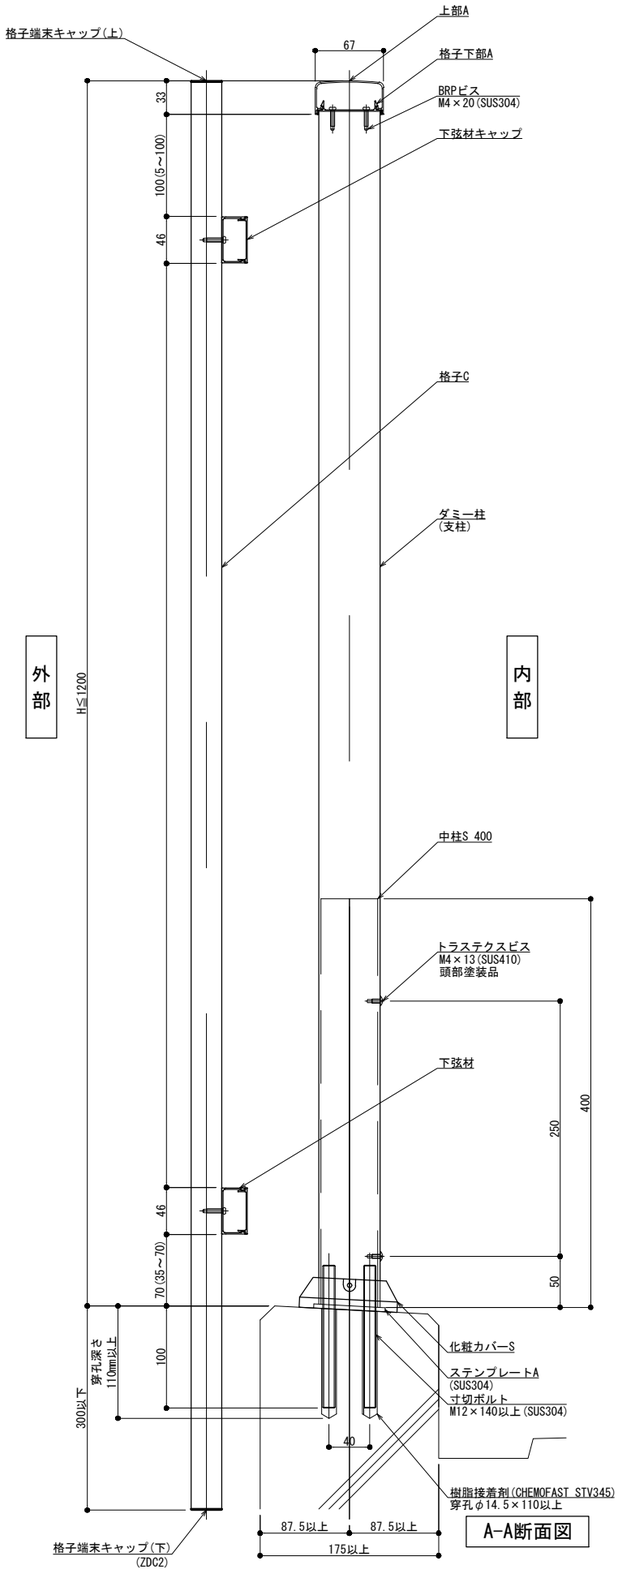

A-A断面図

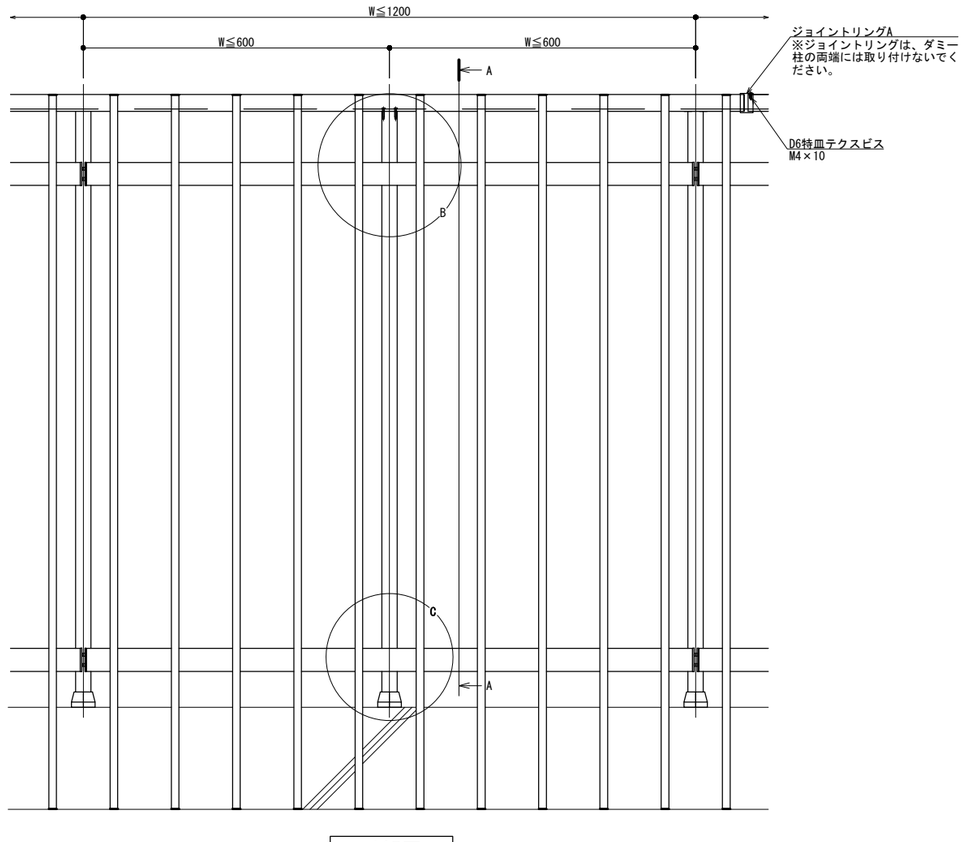

外観図

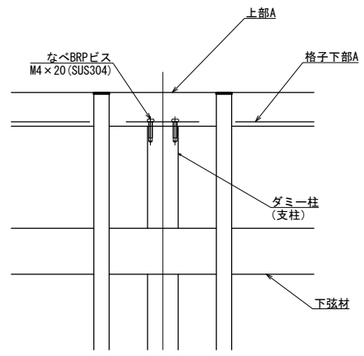

B部詳細図

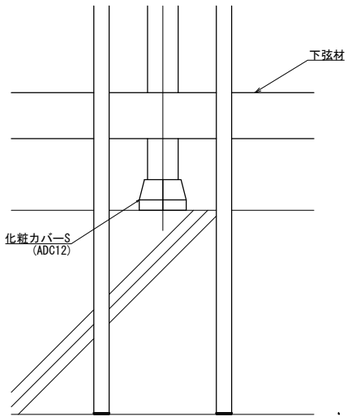

C部詳細図

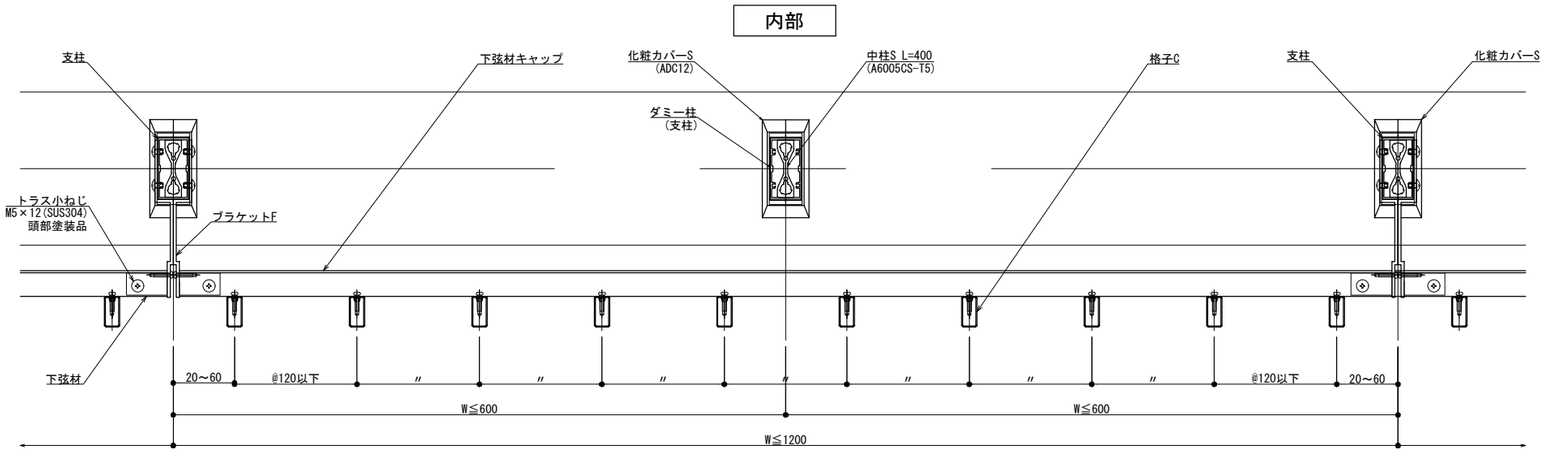

横断面図

改訂年月日	概要	特記事項

シルバーライン 井上商事株式会社

作成	設計	担当	検印	工事名	縮尺	通し番号
・	・	・	・	・	A1 1:3 A3 1:6	・ / ・ 枚の内
作成年月日		タイプ		図名	区分	図面番号
・		・		BMKタイプ ダミー柱 納まり図	■	■ ■ ■ ■

＊管理番号＊ 000000000.000

変更:

制定:2024.02.21